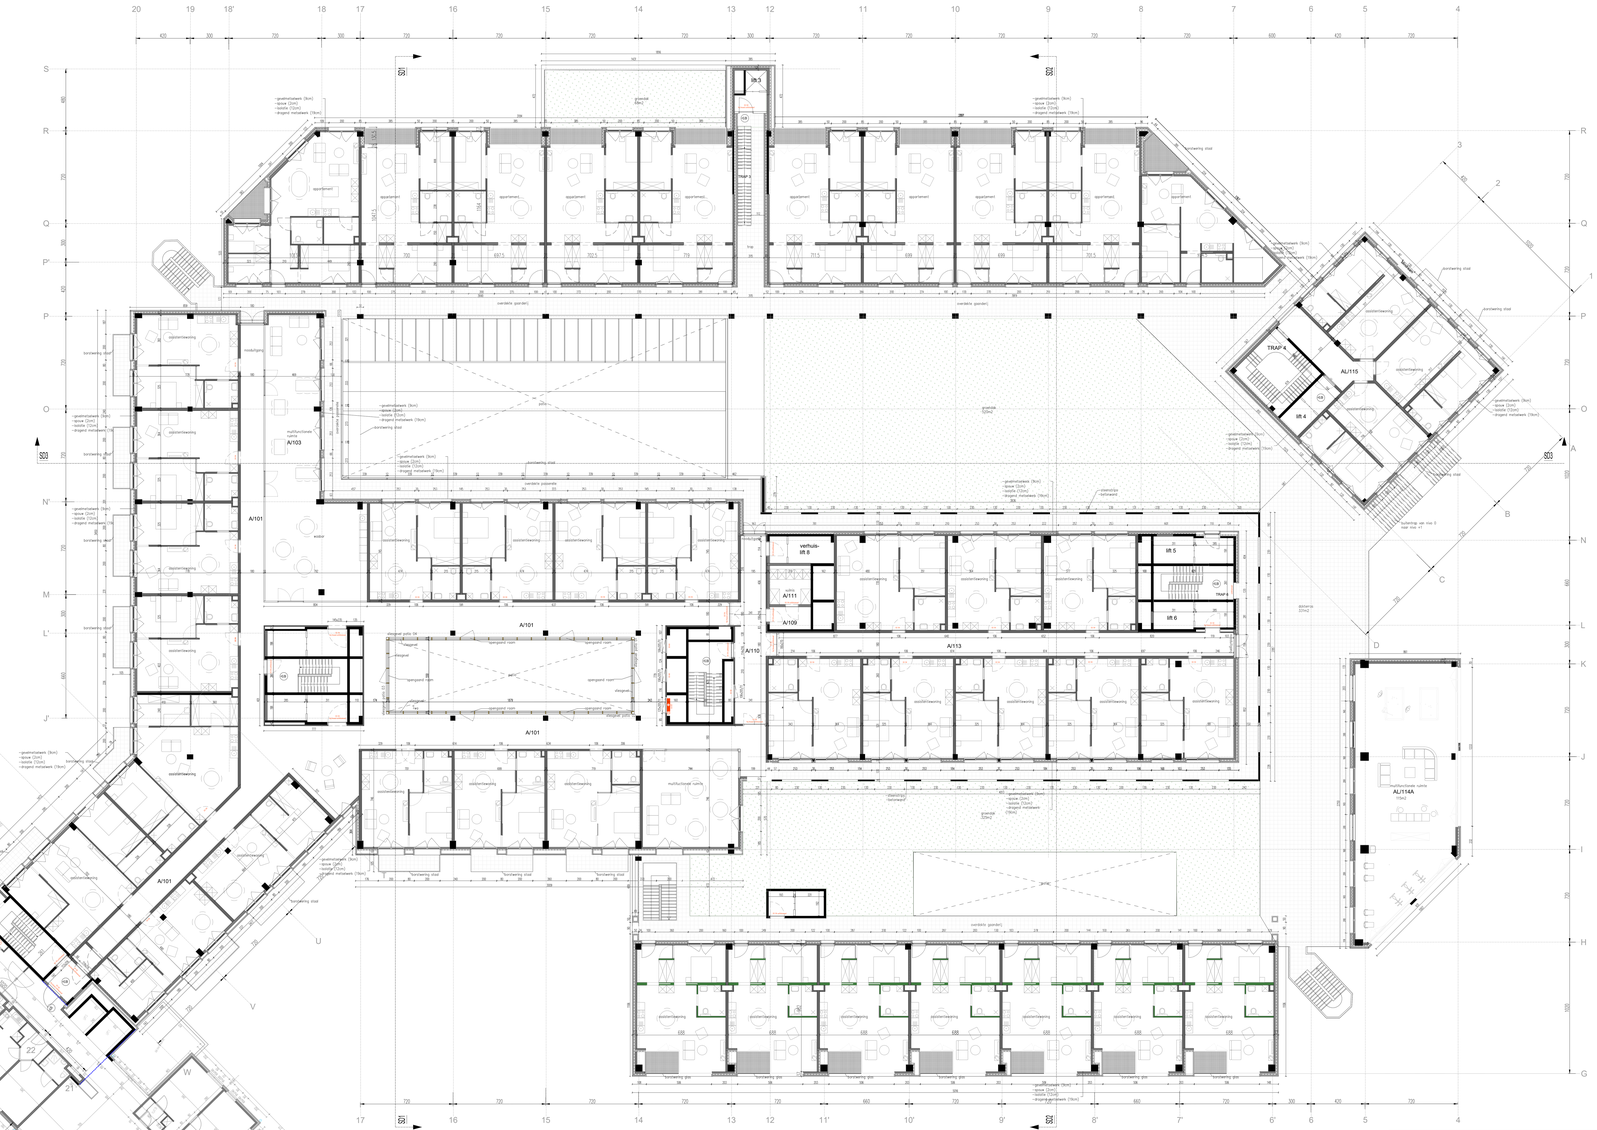

alle afmetingen worden te allaste gecontroleerd door de uitvoerende aannemers

TEMPELHOF
IKZ - GRA - DVC

OPDRACHT
VOLKSKLINIEK VZW
Tichelrei 3 - 9000 Gent

ARCHITECT
BSTK
Brusselsestenweg 36 - 9000 Gent Ledeberg

SITUATIE
Tichelrei 1
9000 Gent - BE

AFGEMENE BEMERKINGEN

VERGUNNINGEN

PLANNAAM
VERGUNDE TOESTAND
TEMPELHOF: Hoeke=1 (+0.55)
DOSBELHOF: Hoeke=1 (+0.55)

WERKNR
plan nr. P_0400
index
datum 4/09/23
schaal 1/100
dossier 22-005

hertekening
in opdrachtgever
VZW DOMINO

ARCHITECT
BSTK

BEMERKINGEN OP DIT PLAN

Alle ontwerpen, technische gegevens, uitrekeningen en plannen mogen zonder schriftelijke toestemming van de ontwerpende architect niet worden gebruikt, gekopiëerd of ter beschikking gesteld aan derden.