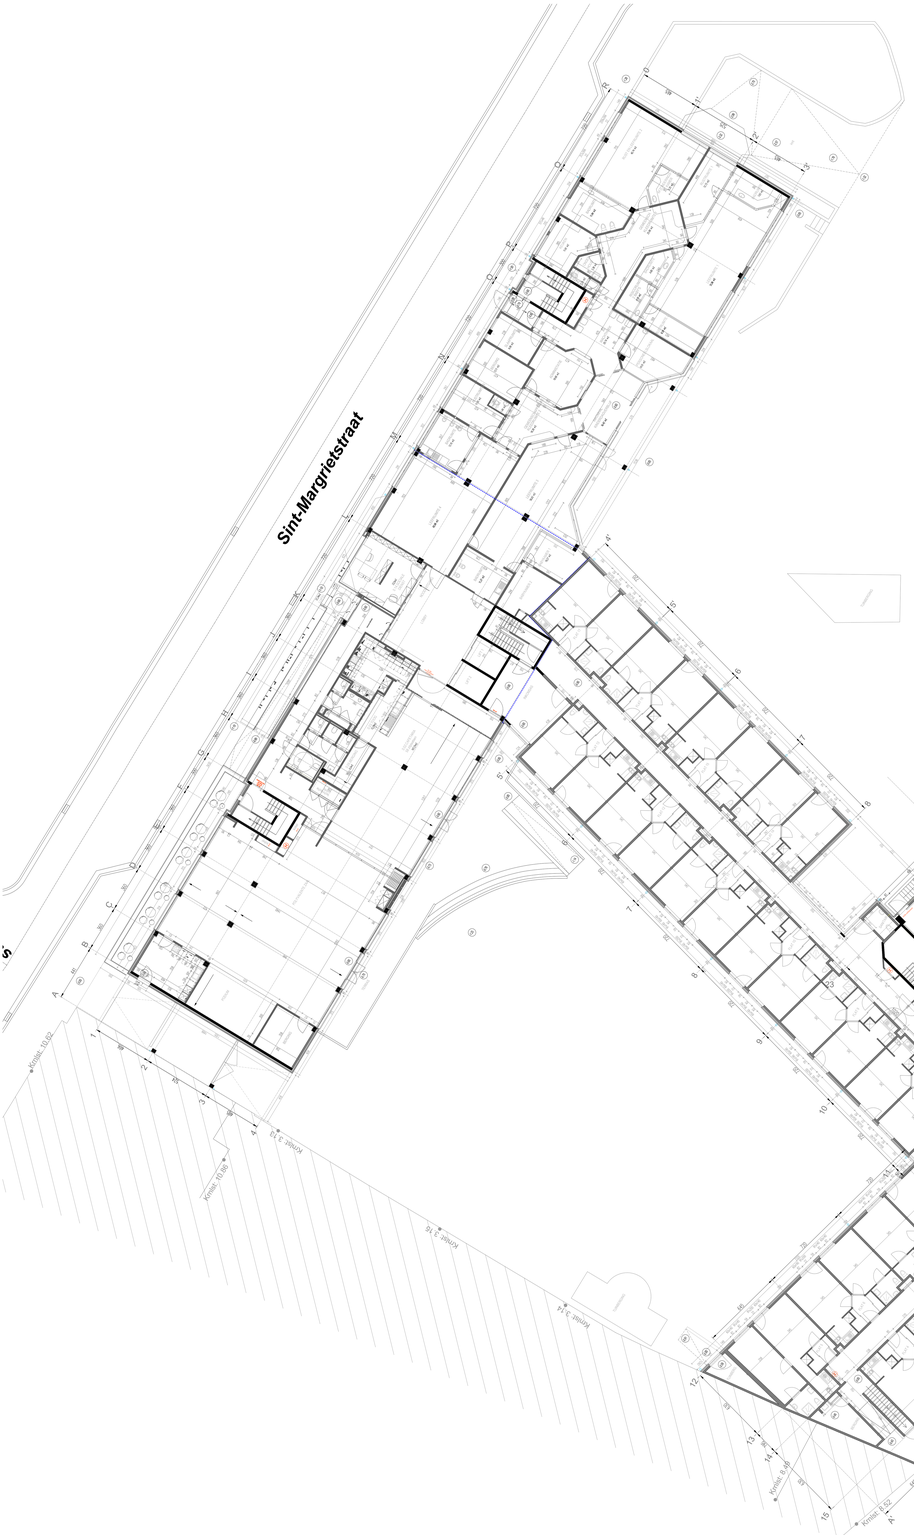

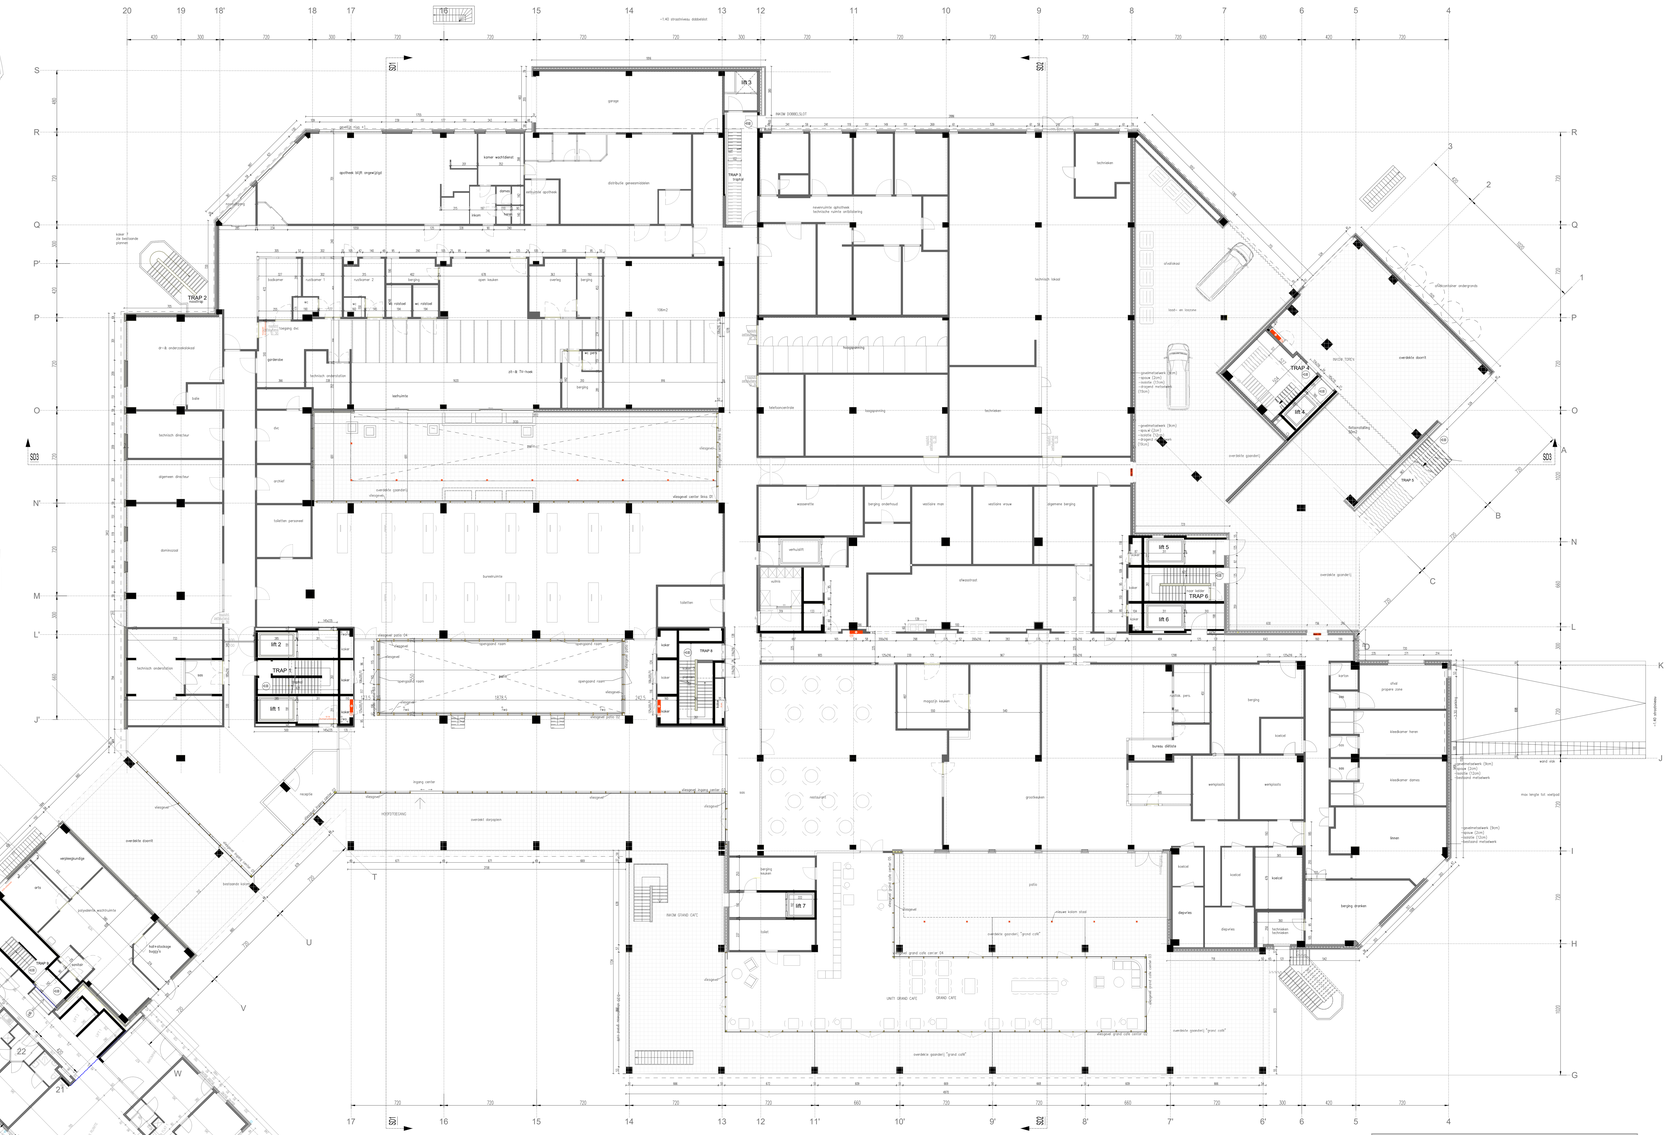
garage
sportiek blijft ongewijzigd
distributie geneesmiddelen
technisch lokaal
TRAP 2
TRAP 3
TRAP 4
TRAP 5
TRAP 6
TRAP 7
lift 1
lift 2
lift 3
lift 4
lift 5
lift 6
lift 7
technisch directeur
algemeen directeur
archief
toilet personeel
buurtwinkel
toilet
HOOFDTEGANG
overdekt dorpsplein
overdekt plein
overdekt gedeelte "grand café"
grand café centar 24
GRAND CAFE
UNIT GRAND CAFE
restaurant
keuken
polis
deposito
berging dranken
berging linnen
berging onderhoud
vestiaire man
vestiaire vrouw
algemene berging
wasserette
strijkkamer
magazijn keuken
groetkeuken
werkplaats
berging
kantoor
klaskamer heren
klaskamer dames
lokaal
ZNA
projecte zone
Sunrise clinics
ontspanning
ontspanning
technisch lokaal
overdekte garages
overdekte alarm9
overdekte garage C
overdekte garage D
overdekte garage B
overdekte garage A
uit stroomnetwerk (3kW)
spare (2kW)
reserve (2kW)
totaliste (7,5kW)
noodstroomnetwerk
max lengte tot verdeel
eind zaal
ingang center
HOOFDTEGANG
RECIK DRAND CAFE
RECIK 2DBEL/3LST
RECIK 7DBEL
RECIK 10DEL
RECIK 2DBEL/3LST
RECIK 2DBEL/3LST
RECIK 2DBEL/3LST