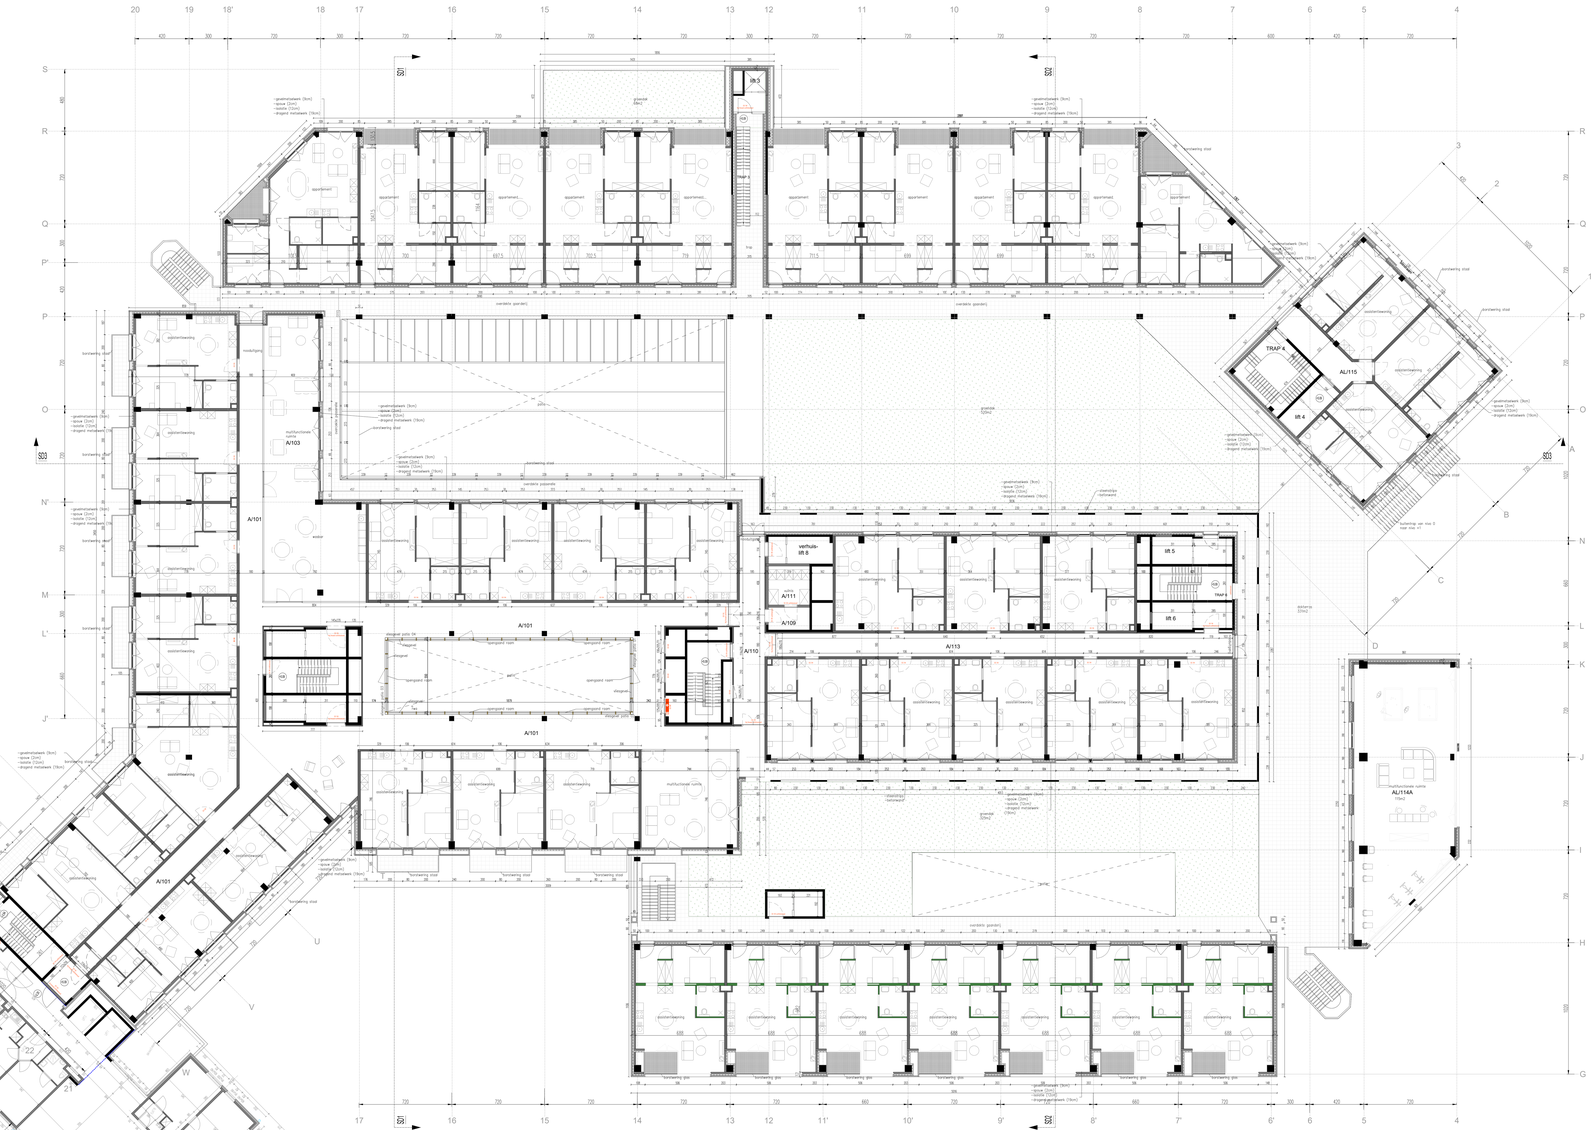

als dreigen onder te plaatse gecontroleerd dat de uitvoerende aannemers

TEMPELHOF
RIZC - GAW - DVC

WERF:

ALGEMENE BEMERKINGEN:

WIJZIGINGEN:
A: ----
B: ----
C: ----

PLANLIJST:

BEMERKINGEN OP DIT PLAN:

BOUWHEER
VOLKSKLINIEK VZW
Tichelrei 1 - 9000 Gent

ARCHITECT
BSTK
Brusselsesteenweg 39 - 9000 Gent Ledeberg

BOUWPLAATS
Tichelrei 1
9000 Gent - BE

STADIUM
VERGUNDE TOESTAND
TEMPELHOF: (Hoogte=1 (+2.20))
DOBBELHOF: (Hoogte=1 (+2.09))

referentie

plan nr.	P_0309
index	
datum	4/09/23
schaal	1/100
dossier	22-005

tekenbureau de opmetingen: UZW DOMINO
architect: BSTK

Niets van deze teksten mag worden gekopieerd, openbaar gemaakt of aangeboden voor verkoop, tenzij dit is toegestaan door de auteurs van de tekeningen.