


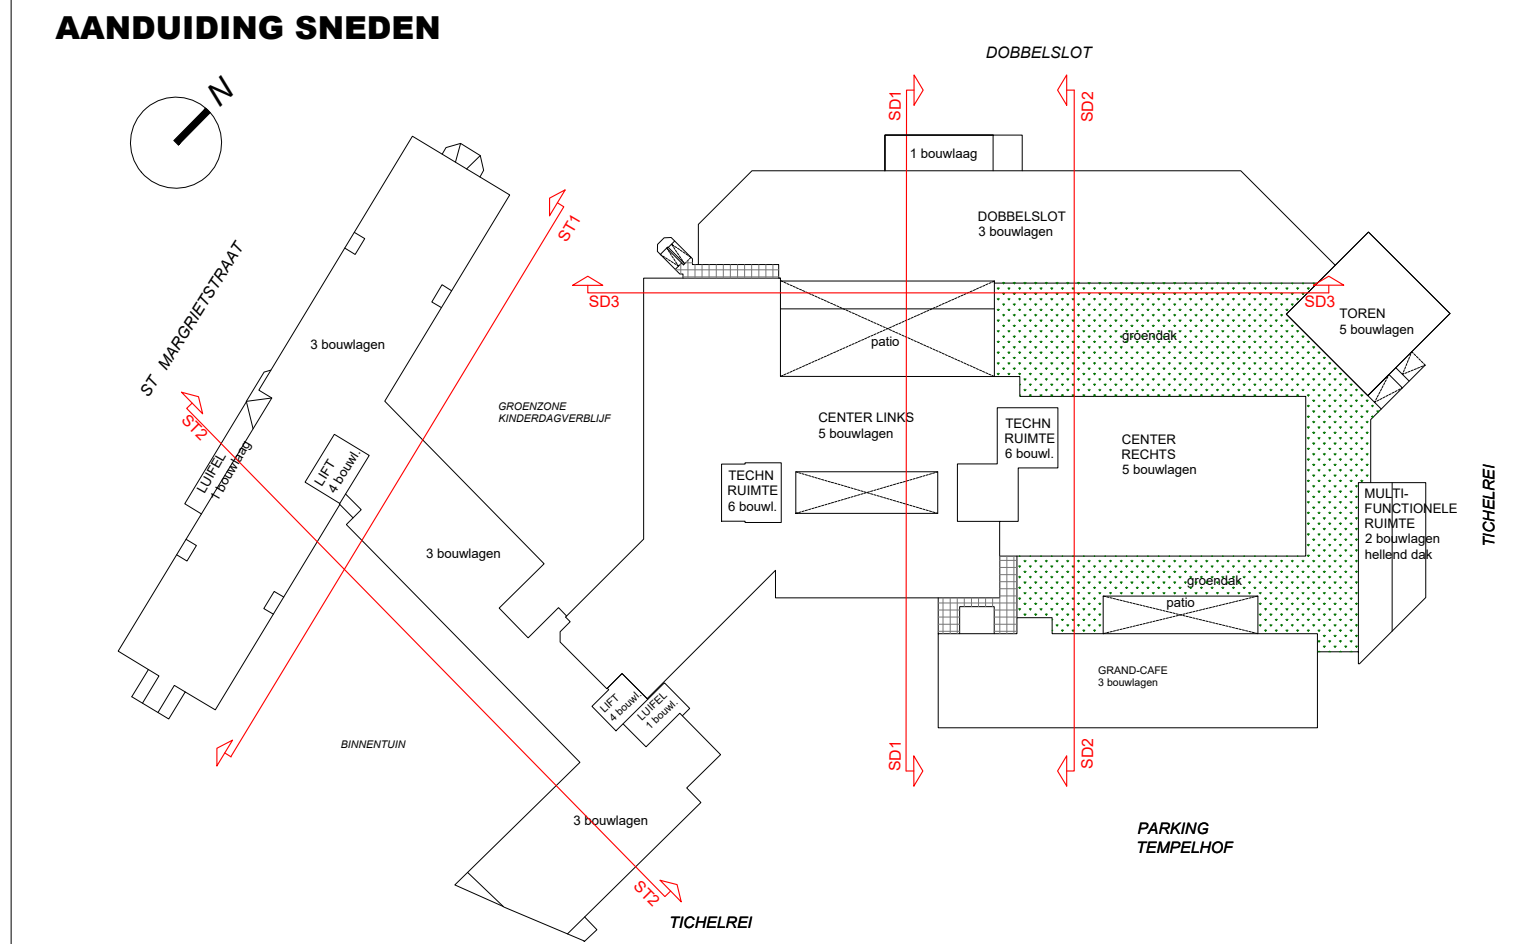

TEMPELHOF
WZC - GAW - DVC

Tichelrei 3 - 9000 Gent

BSTK
Brusselsesteenweg 356 - 9050 (Gent) Ledeberg

BESTAANDE TOESTAND
SNEDE SD1

plan nr.	S_03/05
index	
datum	4/09/23
schaal	1/100
dossier	22-005

	handtekening de opdrachtgever,	architect
BEMERKINGEN OP DIT PLAN	VZW DOMINO	BS

Niets van deze tekening mag worden gekopieerd, vermeerderd of uitgevoerd zonder schriftelijke toestemming van de verantwoordelijke architecten.