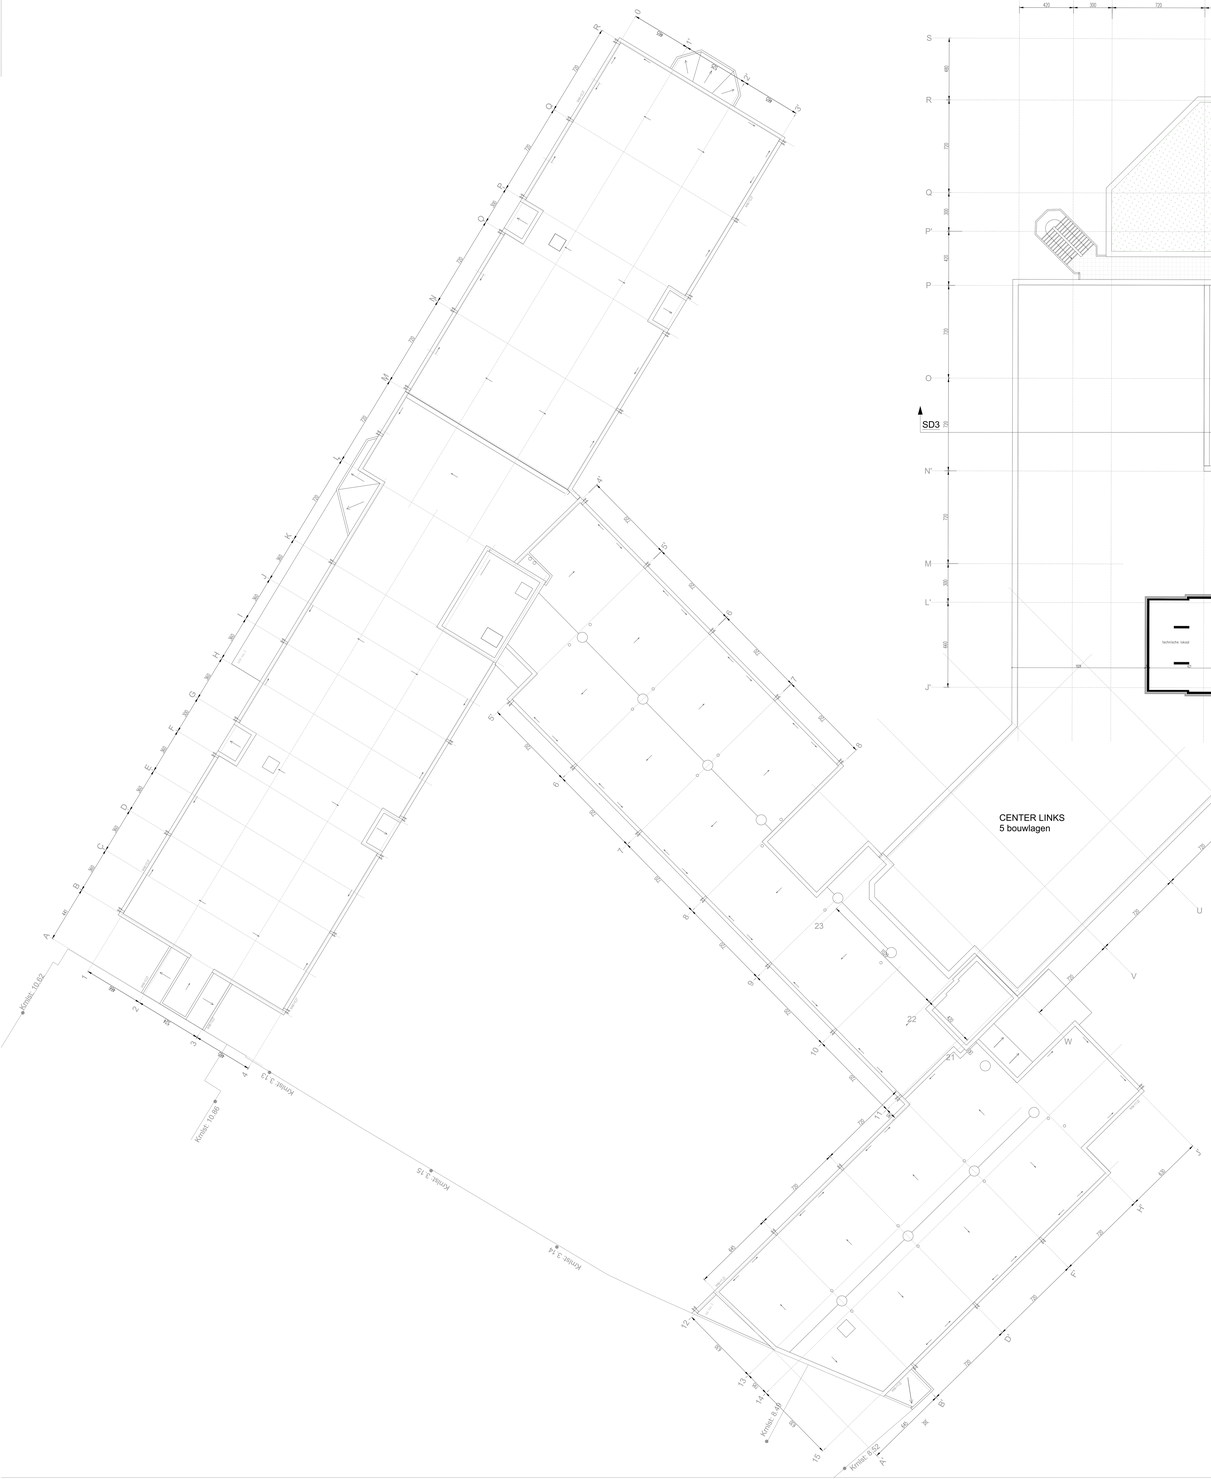

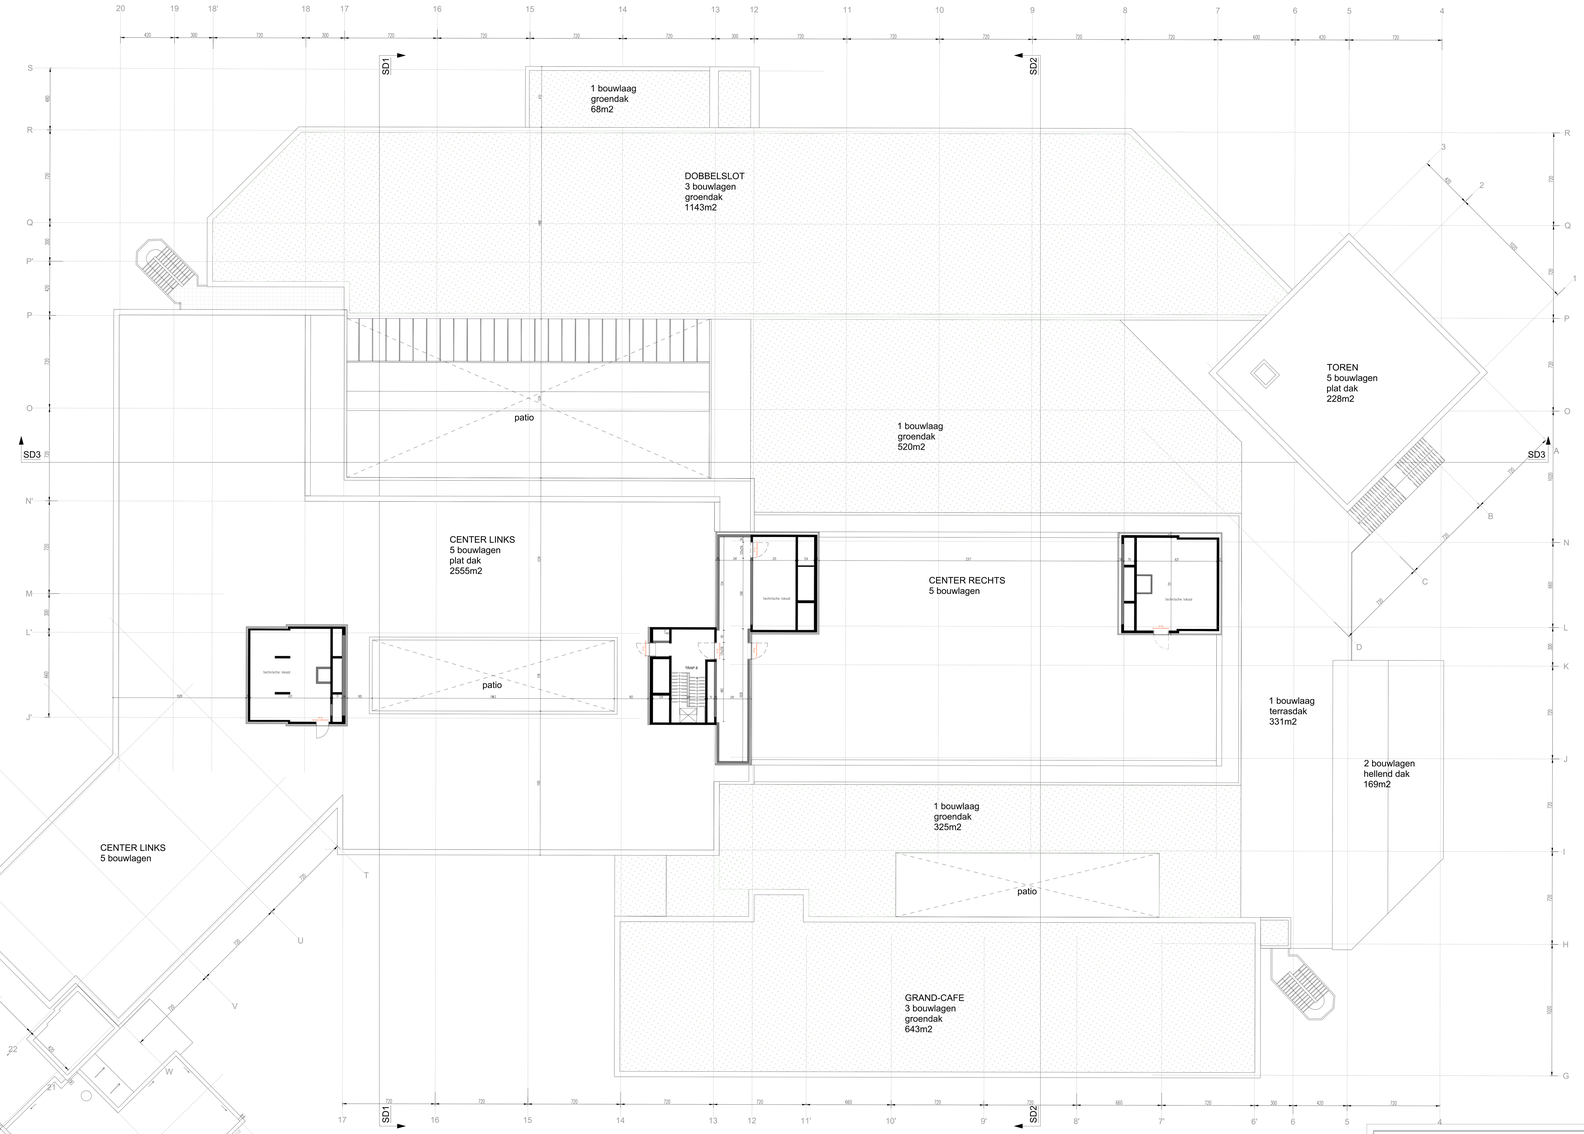

alle afmetingen worden te plaatse gecontroleerd door de uitvoerende aannemers

TEMPELHOF
WZC - GAW - EVC

ORIENTATIE

IN GEWIJZIGDE BEMEMINGEN

WIJZIGINGEN
A —
B —
C —

PLANLIJST

BEMEMINGEN OP DIT PLAN

BOUWHEER
VOLKSKLINIEK VZW
Tichelrei 2 - 9000 Gent

ARCHITECT
BSTK
Brusselsesteenweg 355 - 9090 Gent(Lemberg)

BOUWPLAATS
Tichelrei 1
9000 Gent - BE

UITGEVOERD
VERGUNDE TOESTAND
TEMPELHOF: dak
DOBBELHOF: niveau+3

plan nr.	P_06/09
index	
datum	4/05/23
schaal	1/100
tekener	22.005

handtekening
de opdrachtgever | architect
VZW DOMINIO | BSTK

Niets van deze tekening mag worden gekopieerd, openbaar gemaakt of gebruikt zonder schriftelijke toestemming van de ontwerper of de rechthebbende van de auteursrechten.