


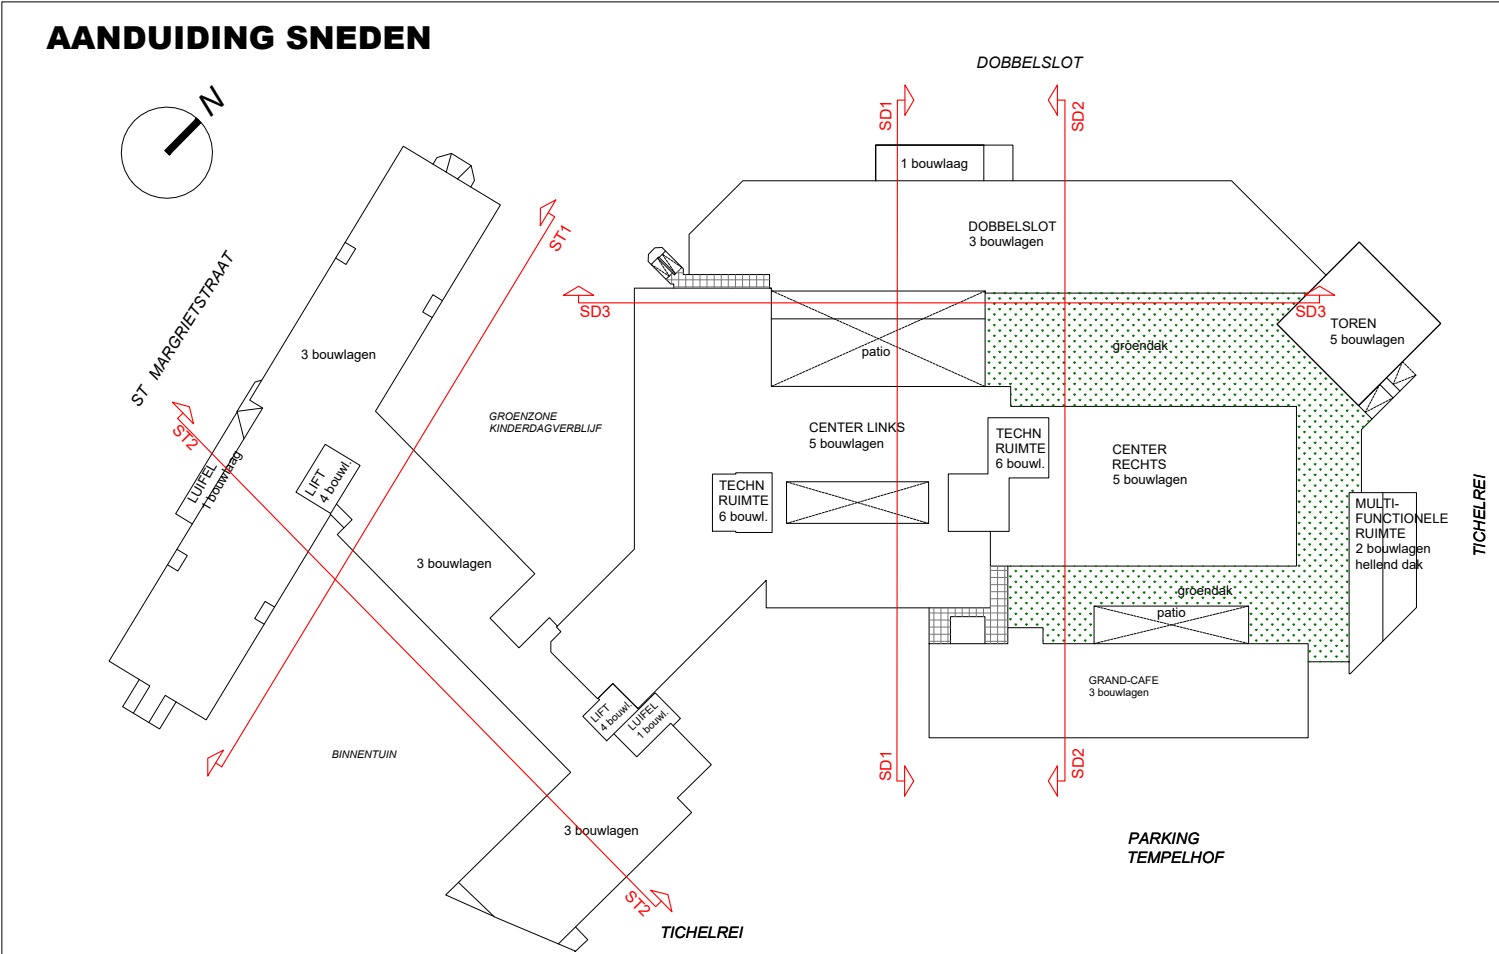

TEMPELHOF
WZC - GAW - DVC

Tichelrei 3 - 9000 Gent

	handtekening de opdrachtgever,	architect
BEMERKINGEN OP DIT PLAN	VZW DOMINO	BS

Niets van deze tekening mag worden gekopieerd, vernoemgesteld of uitgevoerd zonder schriftelijke toestemming van de verantwoordelijke architecten.