
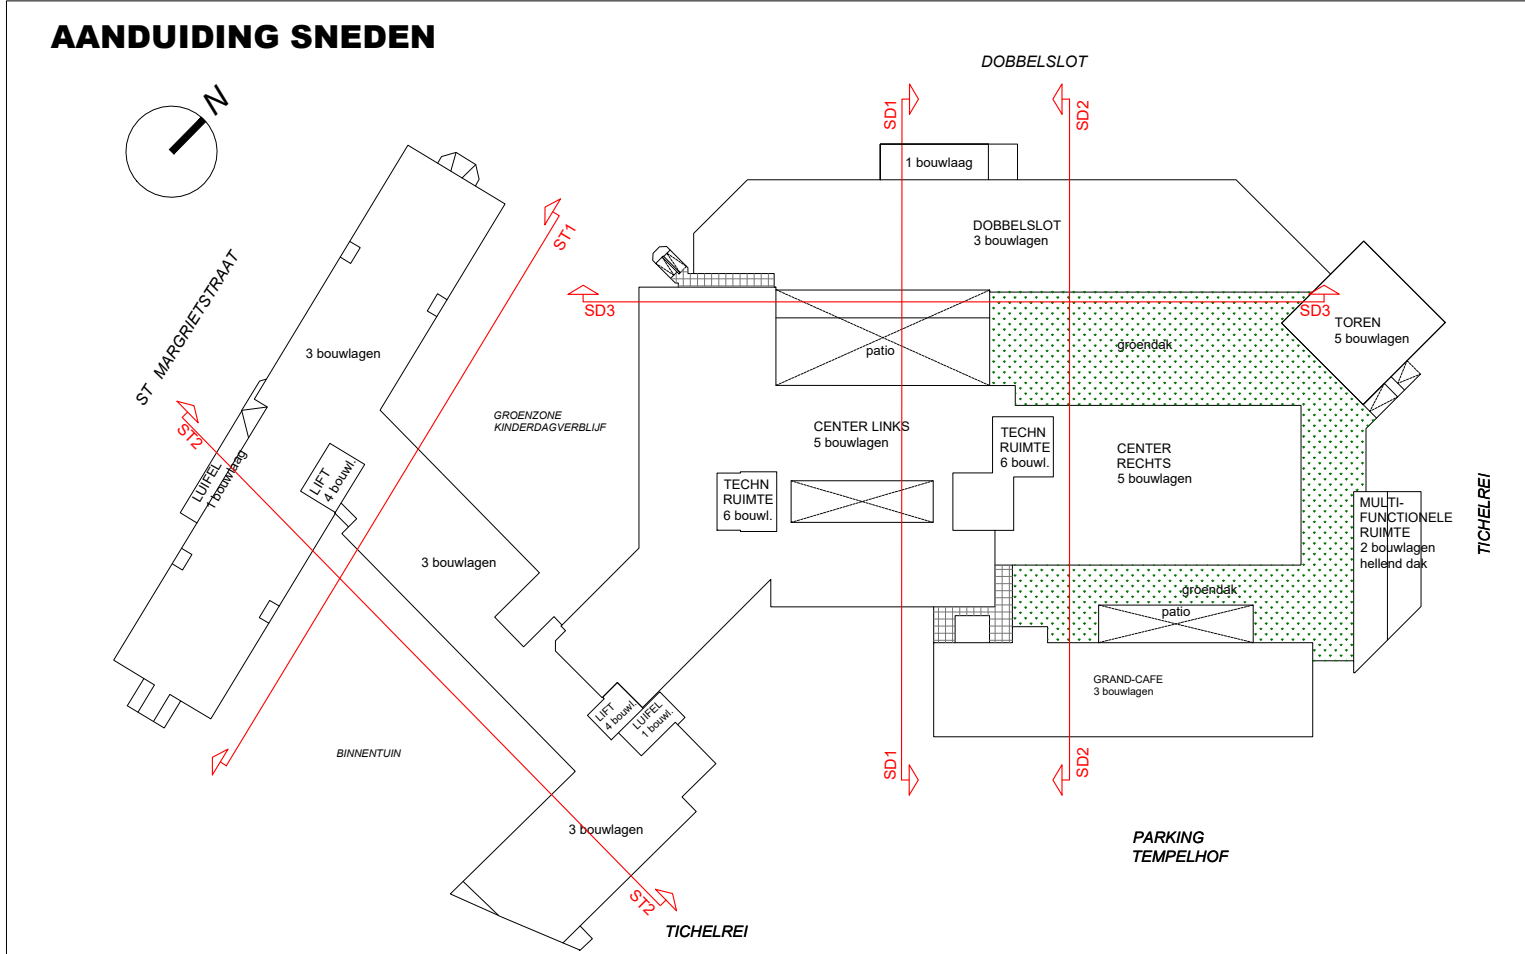


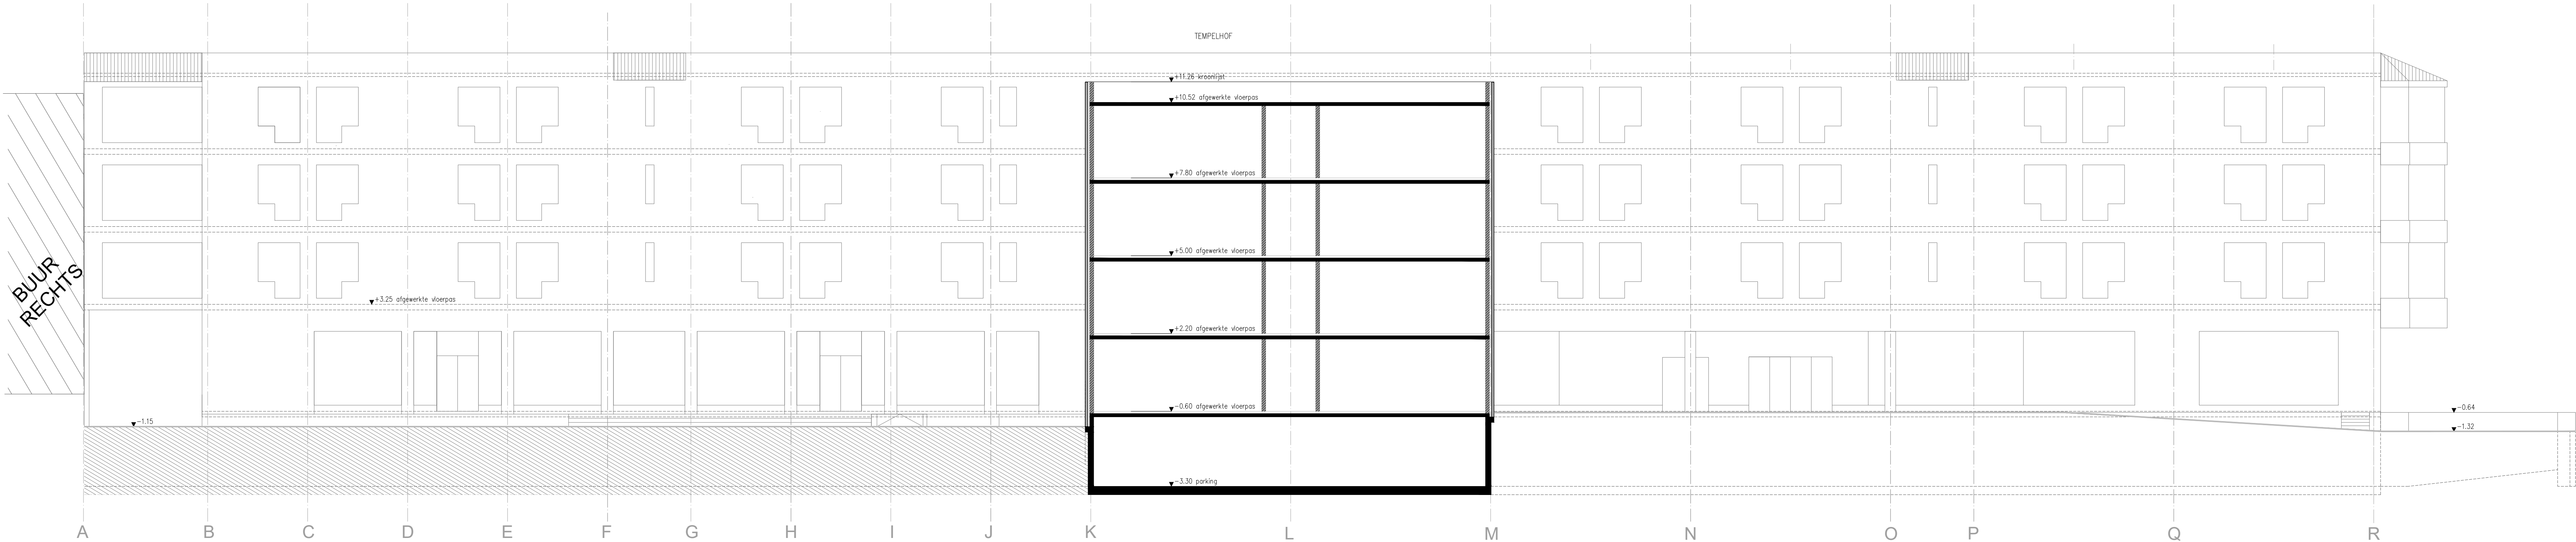

alle afmetingen worden ter plaatse gecontroleerd door de uitvoerende aannemers

TEMPELHOF WZC - GAW - DVC		
bouwheer		
VOLKSKLINIEK VZW Tichelrei 3 - 9000 Gent		
ALGEMENE BEMERKINGEN		
WIJZIGINGEN		
bouwplaats Tichelrei 1 9000 Gent - BE .		
onderdeel BESTAANDE TOESTAND SNEDE ST1		
PLANLIJST		
referentie plan nr. index datum schaal dossier S_01/05 4/09/23 1/100 22-005		
handtekening de opdrachtgever, VZW DOMINO architect, BSTK		
BEMERKINGEN OP DIT PLAN		