


ZIE BIJZONDERE  
VOORWAARDE(N)

AANDUIDING SNEDEN

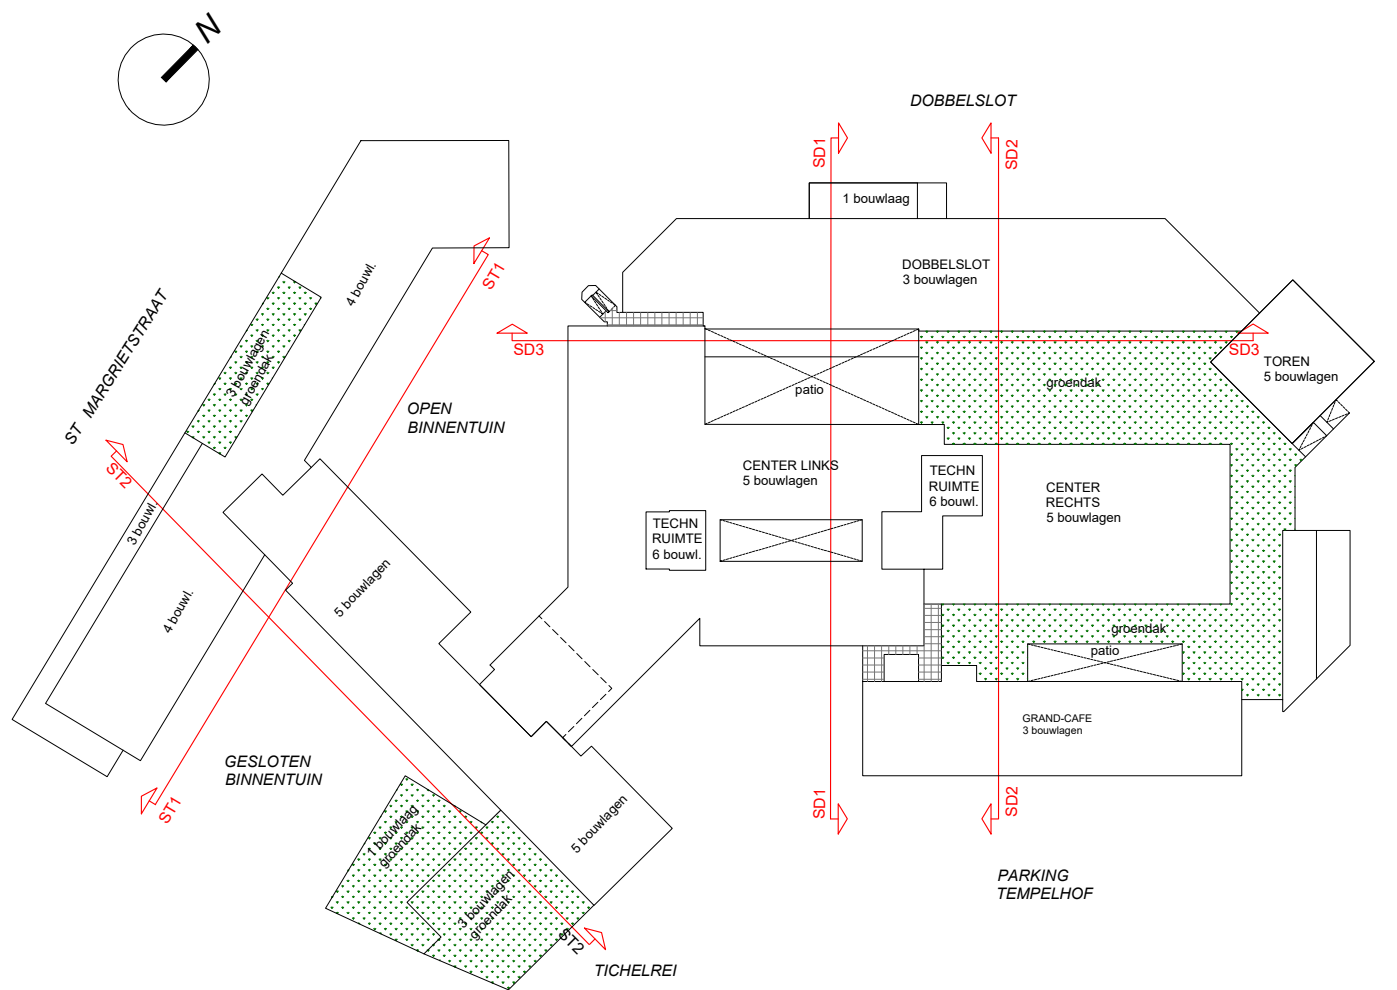

alle afmetingen worden ter plaatse gecontroleerd door de uitvoerende aannemers

BOUWAANVRAAG

TEMPELHOF

WZC - GAW - DVC

ORIENTATIE

0 1 5 M

SCHAAL 1:100

ALGEMENE BEMERKINGEN

WIJZIGINGEN

a. ....

b. ....

c. ....

PLANLIJST

NIEUWE TOESTAND  
SNEDE ST2

|          |         |
|----------|---------|
| plan nr. | AR02/05 |
| index    |         |
| datum    |         |
| schaal   | 1/100   |
| dossier  | 22-005  |

handtekening  
de opdrachtgever,  
VOLKSKLINIEK VZW

architect,  
BSTK

BEMERKINGEN OP DIT PLAN

Niks van deze tekening mag worden gekopieerd, verspreid of uitgeweid zonder schriftelijke toestemming van de verantwoordelijke architecten.