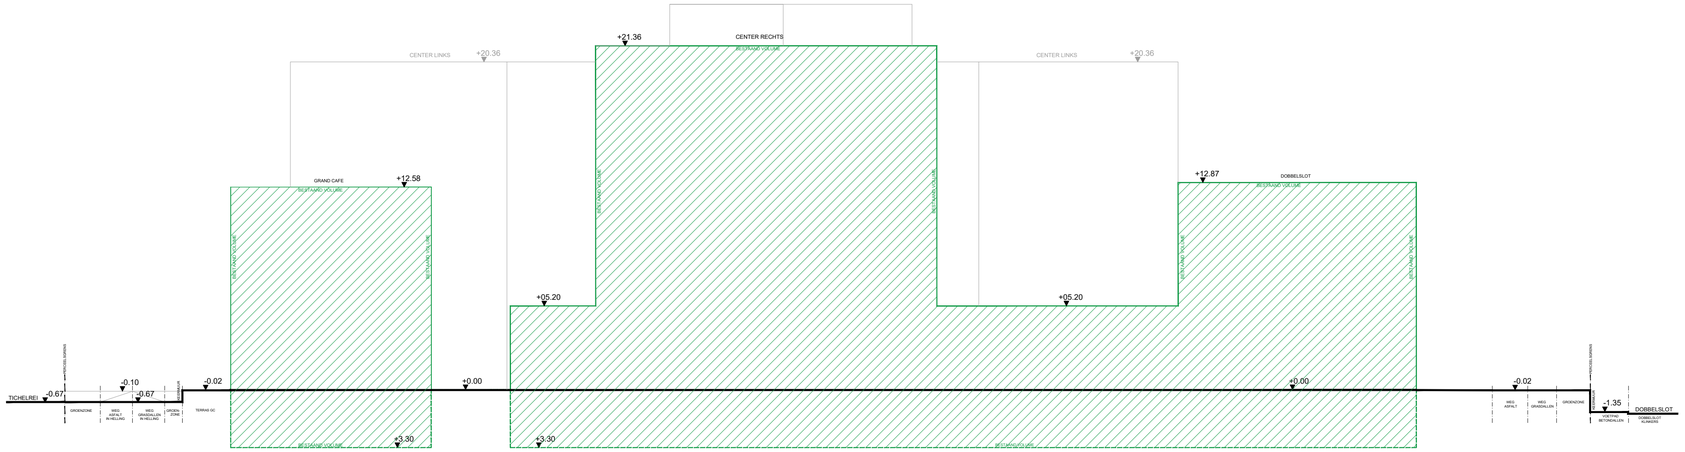

TERREINPROFIEL T1

AANDUIDING TERREINPROFIELEN

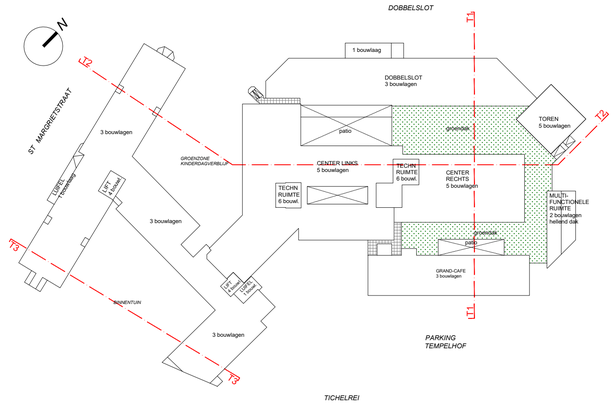

alle afmetingen worden ter plaatse gecontroleerd door de uitvoerende aannemers

TEMPELHOF

WZC - GAW - DVC

ORIËNTATIE

bouwheer

VOLKSKLINIEK VZW

Tichelrei 3 - 9000 Gent

ALGEMENE BEMERKINGEN

WIJZIGINGEN

a. .....
b. .....
c. .....

architect

BSTK

Brusselsesteenweg 356 - 9050 (Gent) Ledeberg

bouwplaats

Tichelrei 1
9000 Gent - BE

onderdeel

BESTAANDE TOESTAND

TERREINPROFIEL T1

PLANLIJST

referentie

plan nr.	T_01/03
index	4/09/23
datum	
schaal	1/100
dossier	22-005

handtekening
de opdrachtgever,

VZW DOMINO

architect,

BSTK

BEMERKINGEN OP DIT PLAN

Niets van deze tekening mag worden gekopieerd, vermenigvuldigd of uitgevoerd zonder schriftelijke toestemming van de verantwoordelijke architecten.