
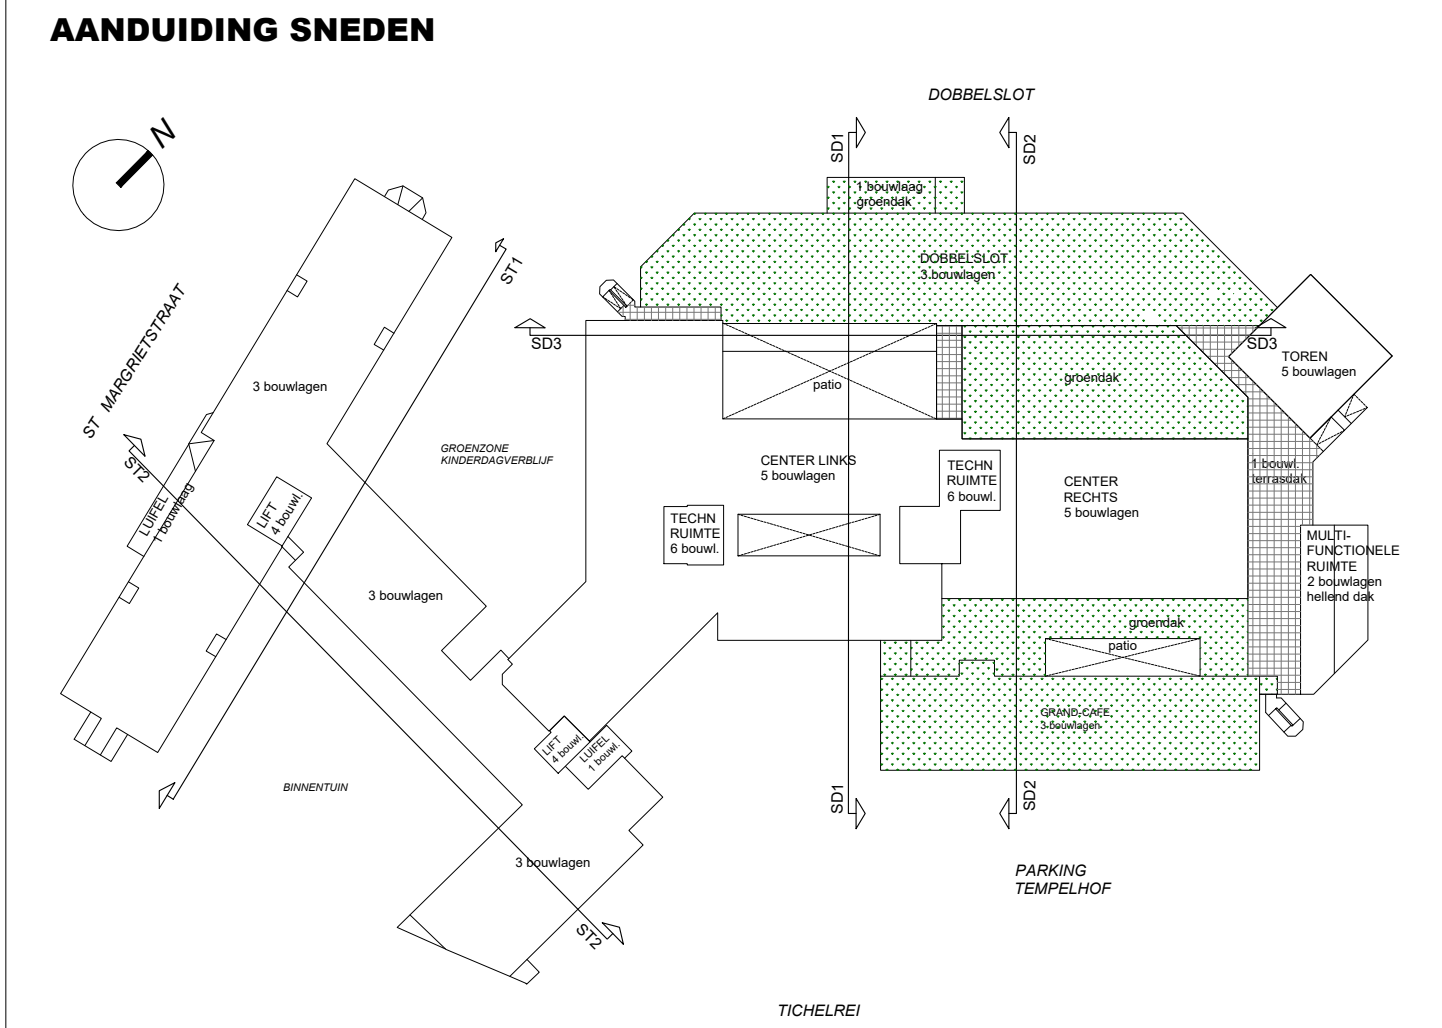


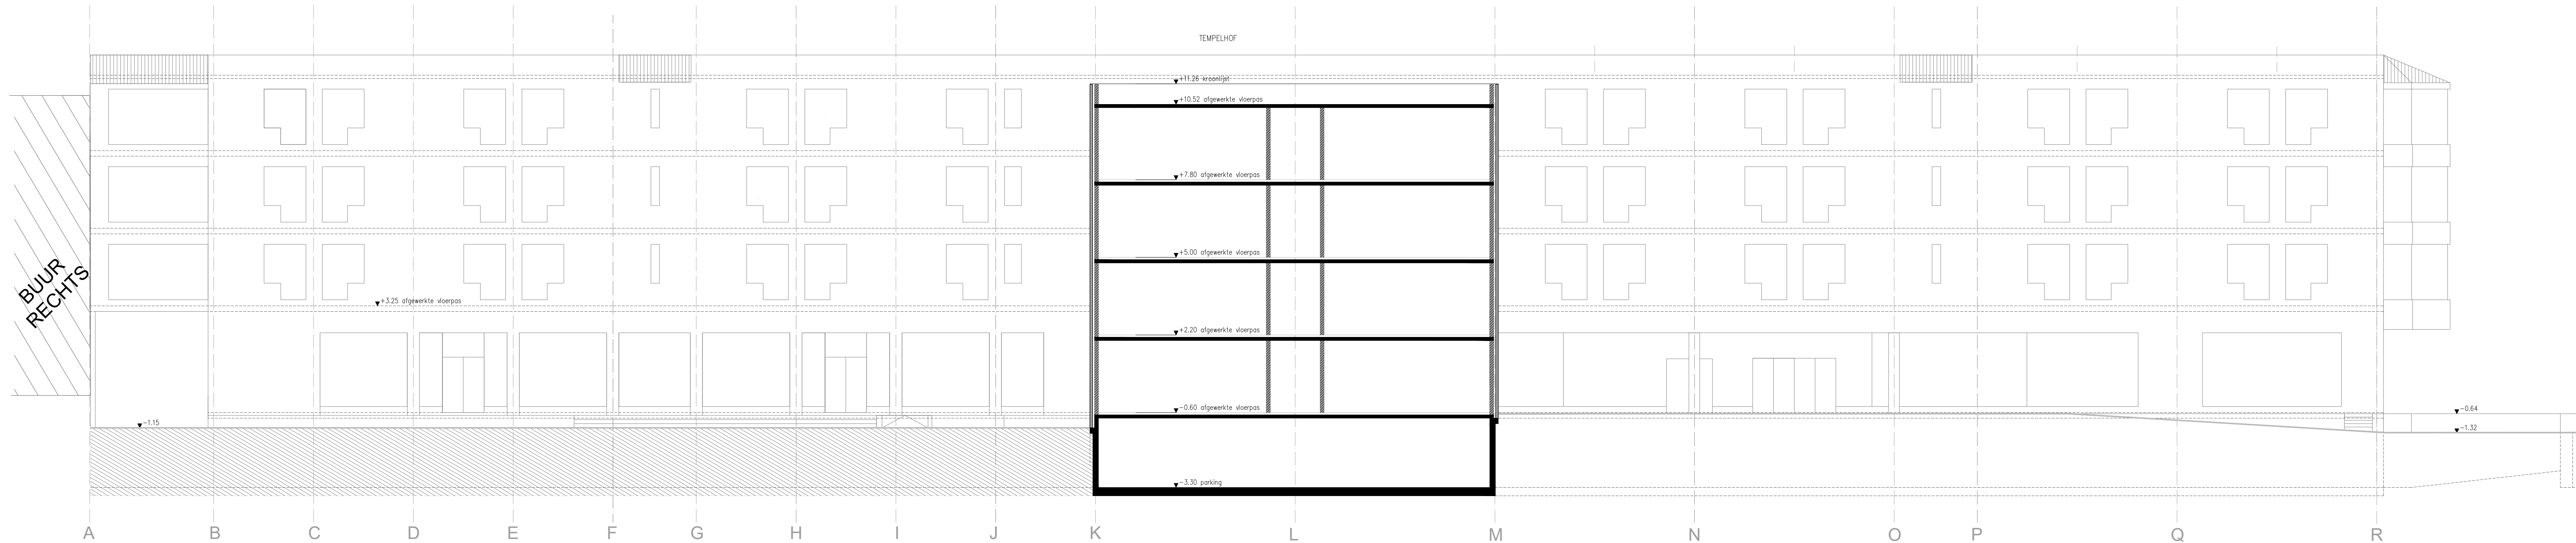

alle afmetingen worden ter plaatse gecontroleerd door de uitvoerende aannemers

**TEMPELHOF**

WZC - GAW - DVC

bouwheer

**VOLKSKLINIEK VZW**

Tichelrei 3 - 9000 Gent

architect

BSTK  
Brusselsesteenweg 356 - 9050 (Gent) Ledeberg

bouwplaats

**Tichelrei 1**  
**9000 Gent - BE**

onderdeel

VERGUNDE TOESTAND  
SNEDE ST1

## PLANLIJST

referentie

|          |   |
|----------|---|
| plan nr. | S |
| index    |   |
| datum    | 4 |
| schaal   |   |
| dossier  |   |

handtekening  
de opdrachtg

architect,

WINO BSTK

BEMERKINGEN OP DIT PLAN

Niets van deze tekening mag worden gekopieerd, verspreid of uitgevoerd zonder schriftelijke toestemming van de verantwoordelijke architecten.