



**ZIE BIJZONDERE
VOORWAARDE(N)**

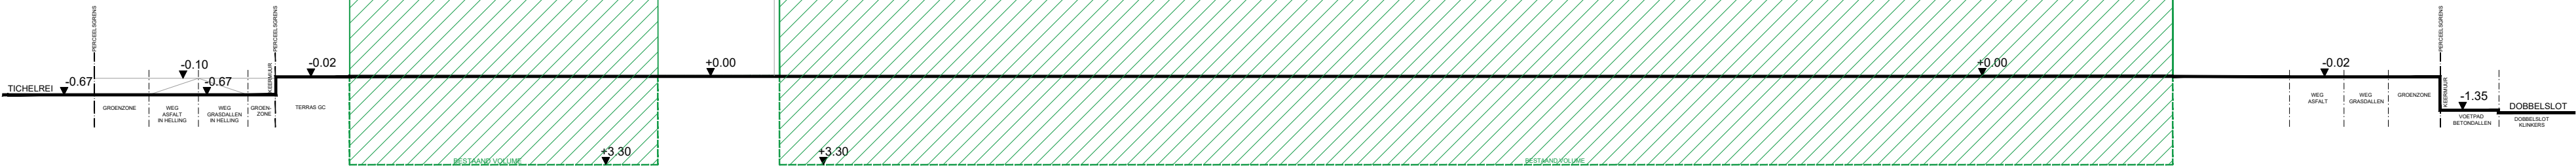

TERREINPROFIEL T1

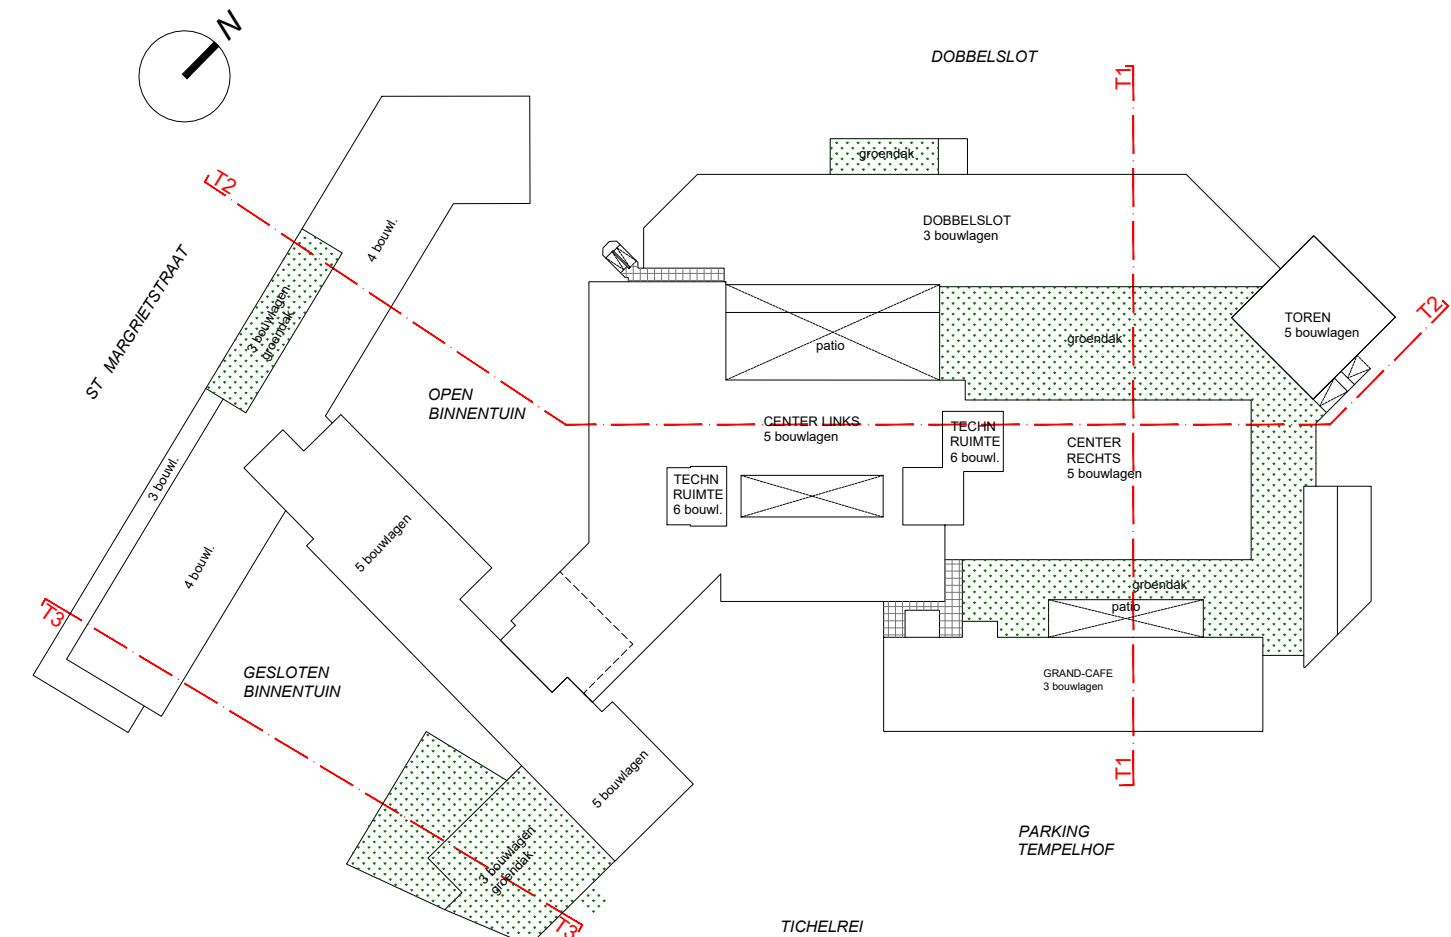

alle afmetingen worden ter plaatse gecontroleerd door de uitvoerende aannemers

BOUWAANVRAAG

TEMPELHO

NZC - GAW - DVC

ORIËNTATIE



SCHAAL 1:200

bouwheer

VOLKSKLINIEK VZW

schelrei 3 - 9000 Ger

ALGEMENE BEMERKINGEN

architect

STK

russelsesteenweg 356 - 9050 (Gent) Ledeberg

WIJZIGINGEN

a.
b.
c.

bouwplaats

Tichelrei 1
9000 Gent - BE

onderdeel

NIEUWE TOESTAND
TERREINPROFIEL T1

PLANLIJST

referentie

plan nr

index

datum

schaal

dossier 22-005

handtekening
de opdrachtgever,

VOLKSKLINIEK VZW

architect,

BSTK

BEMERKINGEN OP DIT PLAN

Niets van deze tekening mag worden gekopieerd, vermenigvuldigd of uitgevoerd zonder schriftelijke toestemming van de verantwoordelijke architecten.