



**ZIE BIJZONDERE
VOORWAARDE(N)**

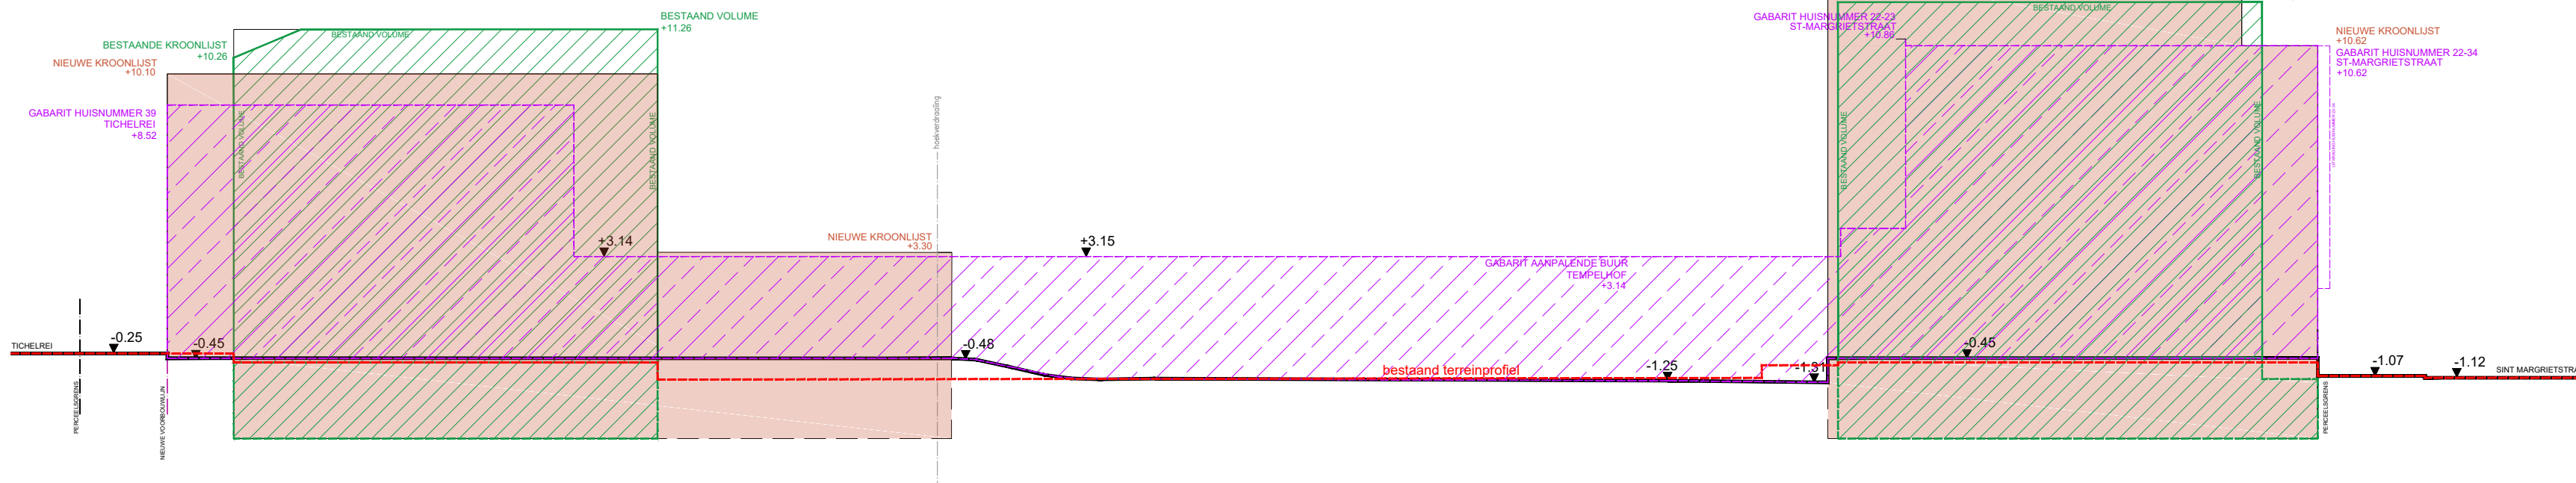

TERREINPROFFIEL T3

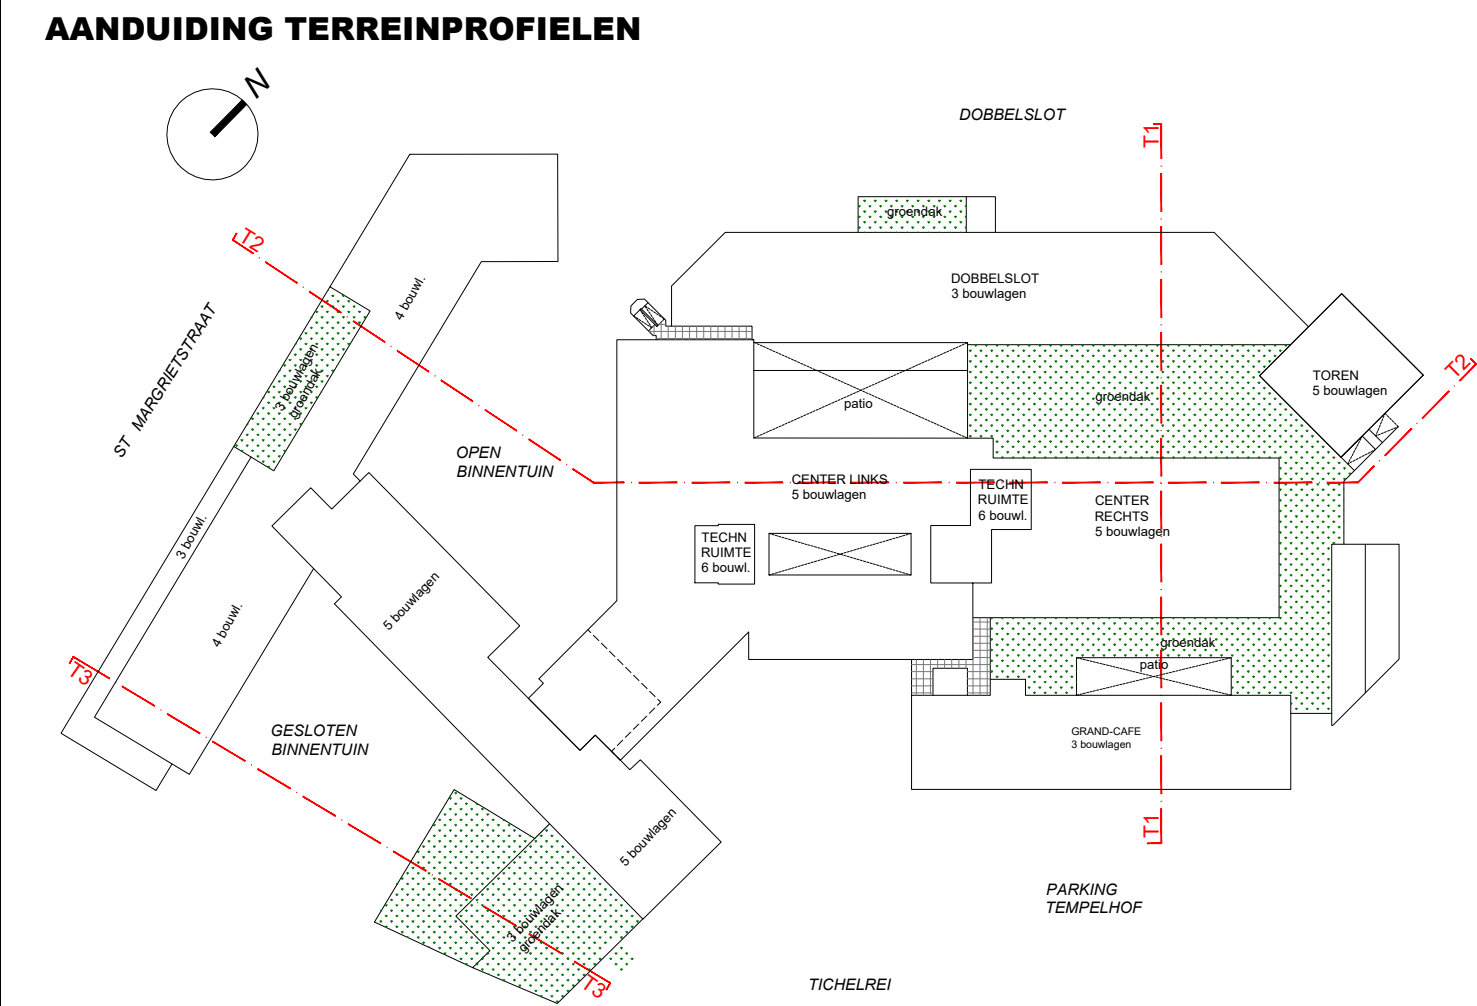

BOUWAANVRAAG

TEMPELHOF

WZC - GAW - DVC

ORIENTATIE

0 1 5 M

SCHAAL 1:200

0 1 5 M

SCHAAL 1:200

bouwheer

bouwheer **VOLKSKLINIEK VZW**

Tichelrei 3 - 9000 Gent

ALGEMENE BEMERKINGEN

architect **RSTK**architect **RSTK**

Brusselsesteenweg 356 - 9050 (Gent) Ledeberg

WIJZIGINGEN	
-------------	--

bouwplaats

a.
b.
c.

Tichelrei 1
9000 Gent - BE

onderdeel

onderdeel

NIEUWE TOESTAND

TERREINPROFIEL T3

PLANLIJST

referentie plan nr T 03/03

referentie plan nr T 03/03

index

datum

schaal 1/100

schaal 1/100

contact	17-100
dossier	22-005

condamner	17-100
dossier	22-005

22-000

22-000

handtekening _____

handtekening _____

VOLKSKLINIEK VZW BSTK

VOLKSKLINIEK VZW BSTK

BEMERKINGEN OP DIT PLAN

Niets van deze tekening mag worden gekopieerd, vermenigvuldigd of uitgevoerd zonder schriftelijke toestemming van de verantwoordelijke architecten.