ZIE BIJZONDERE VOORWAARDE(N)

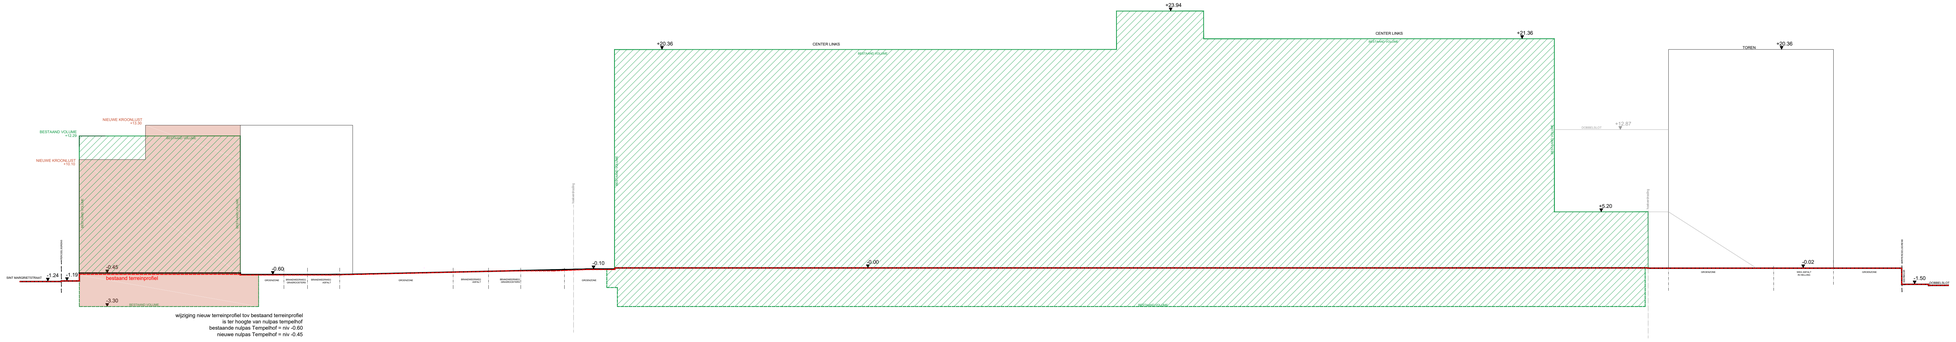

wijziging nieuw terreinprofiel tov bestaand terreinprofiel
ter hoogte van nulpas tempelhof
bestaande nulpas Tempelhof = niv -0.60
nieuwe nulpas Tempelhof = niv -0.45

TERREINPROFIEL T2

AANDUIDING TERREINPROFIELEN

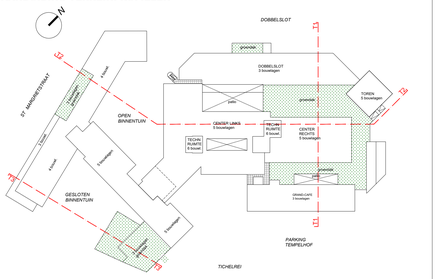

alle afmetingen worden ter plaatse gecontroleerd door de uitvoerende aannemers

BOUWAANVRAAG

TEMPELHOF

WZC - GAW - DVC

ORIËNTATIE

0 1

SCHAAL 1:200

ALGEMENE BEMERKINGEN

WUZGINGEN

a. ....
b. ....
c. ....

PLANLIST

bouwheer

VOLKSKLINIEK VZW

Tichelrei 3 - 9000 Gent

architect

BSTK
Brusselsesteenweg 356 - 9050 (Gent) Ledeberg

bouwplaats

Tichelrei 1
9000 Gent - BE

onderdeel

NIEUWE TOESTAND
TERREINPROFIEL T2

referentie

plan nr.	T_02/03
index	
datum	
schaal	1/100
dossier	22-005

handtekening
de opdrachtgever,
VOLKSKLINIEK VZW

architect,
BSTK

BEMERKINGEN OP DIT PLAN

Niets van deze tekening mag worden gekopieerd, vermenigvuldigd of uitgevoerd zonder schriftelijke toestemming van de verantwoordelijke architecten.