
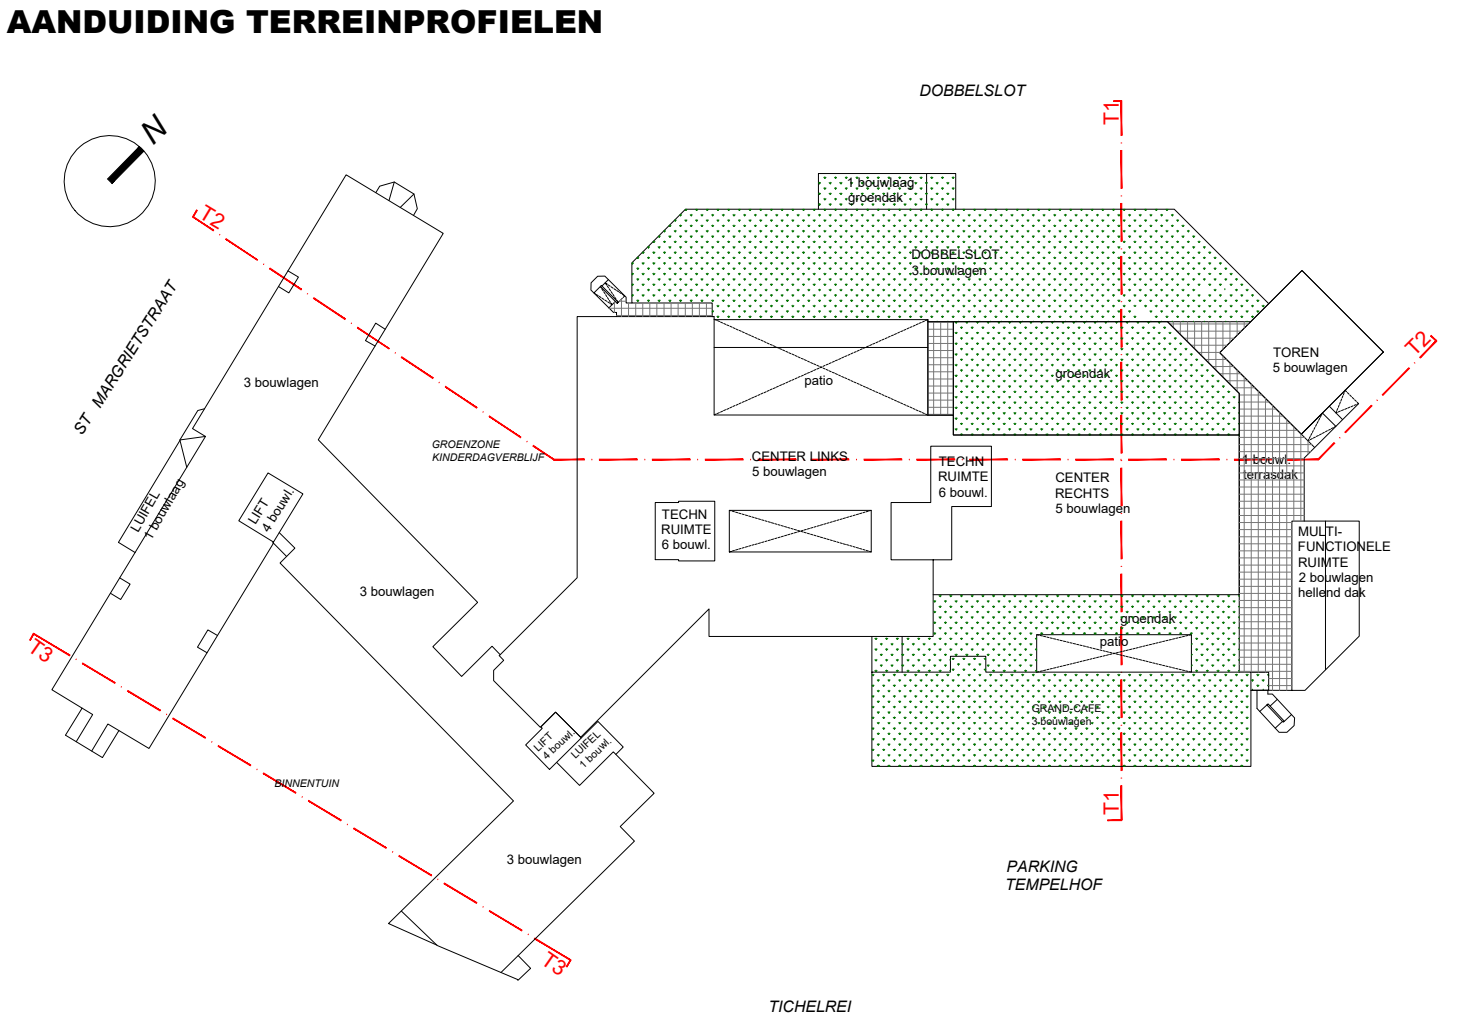


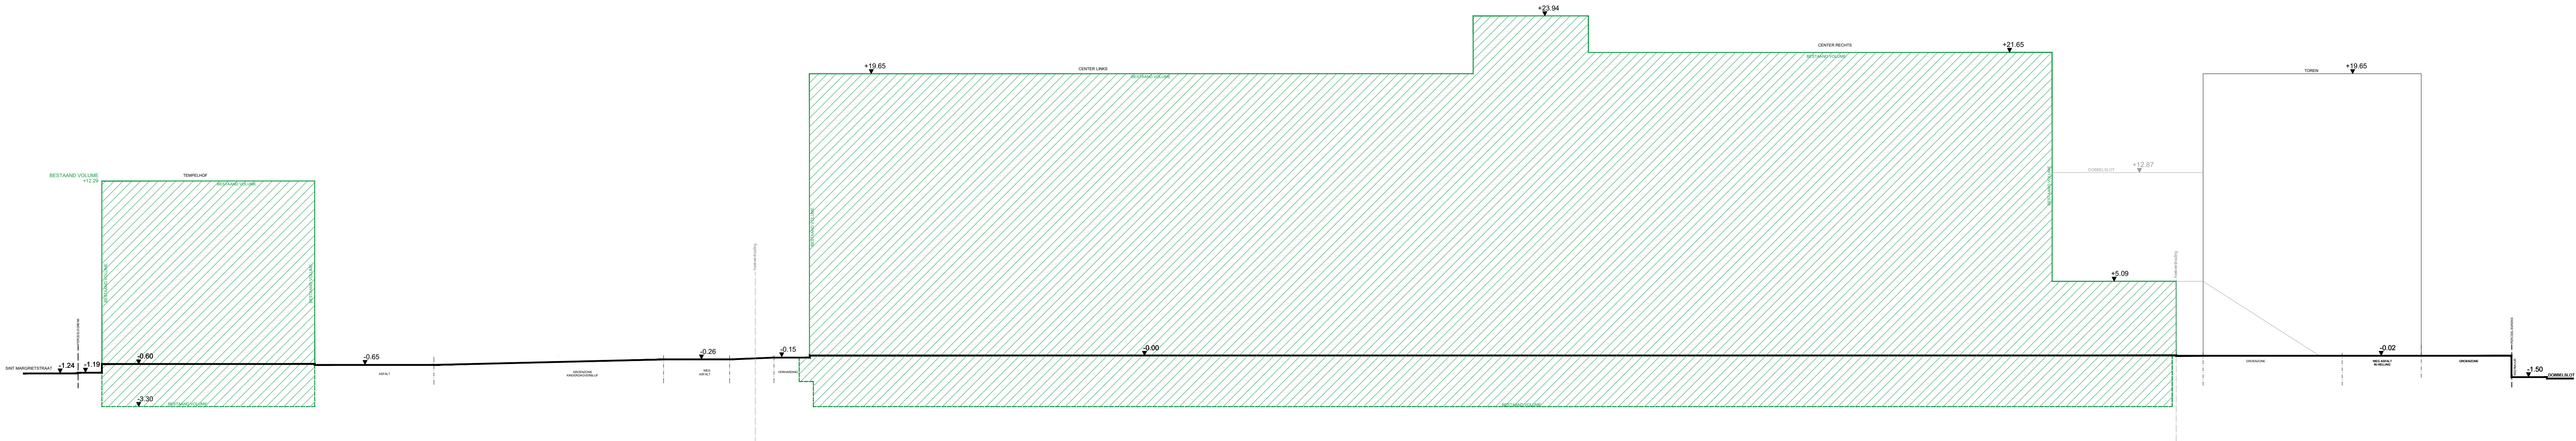

alle afmetingen worden ter plaatse gecontroleerd door de uitvoerende aannemers

TEMPELHOF

WZC - GAW - DVC

ORIENTATIE

bouwheer

ALGEMENE BEMERKINGEN

WIJZIGINGEN

a.
b.
c.

bouwplaats

Tichelrei 1
9000 Gent - BE

onderdeel

VERGUNDE TOESTAND
TERREINPROFIEL T2

PLANLIJST

referentie

plan nr.	T_02/03
index	
datum	4/09/23
schaal	1/100
dossier	22-005

BEMERKINGEN OP DIT PLAN

handtekening de opdrachtgever, **VZW DOMINO**

architect, **BSTK**