
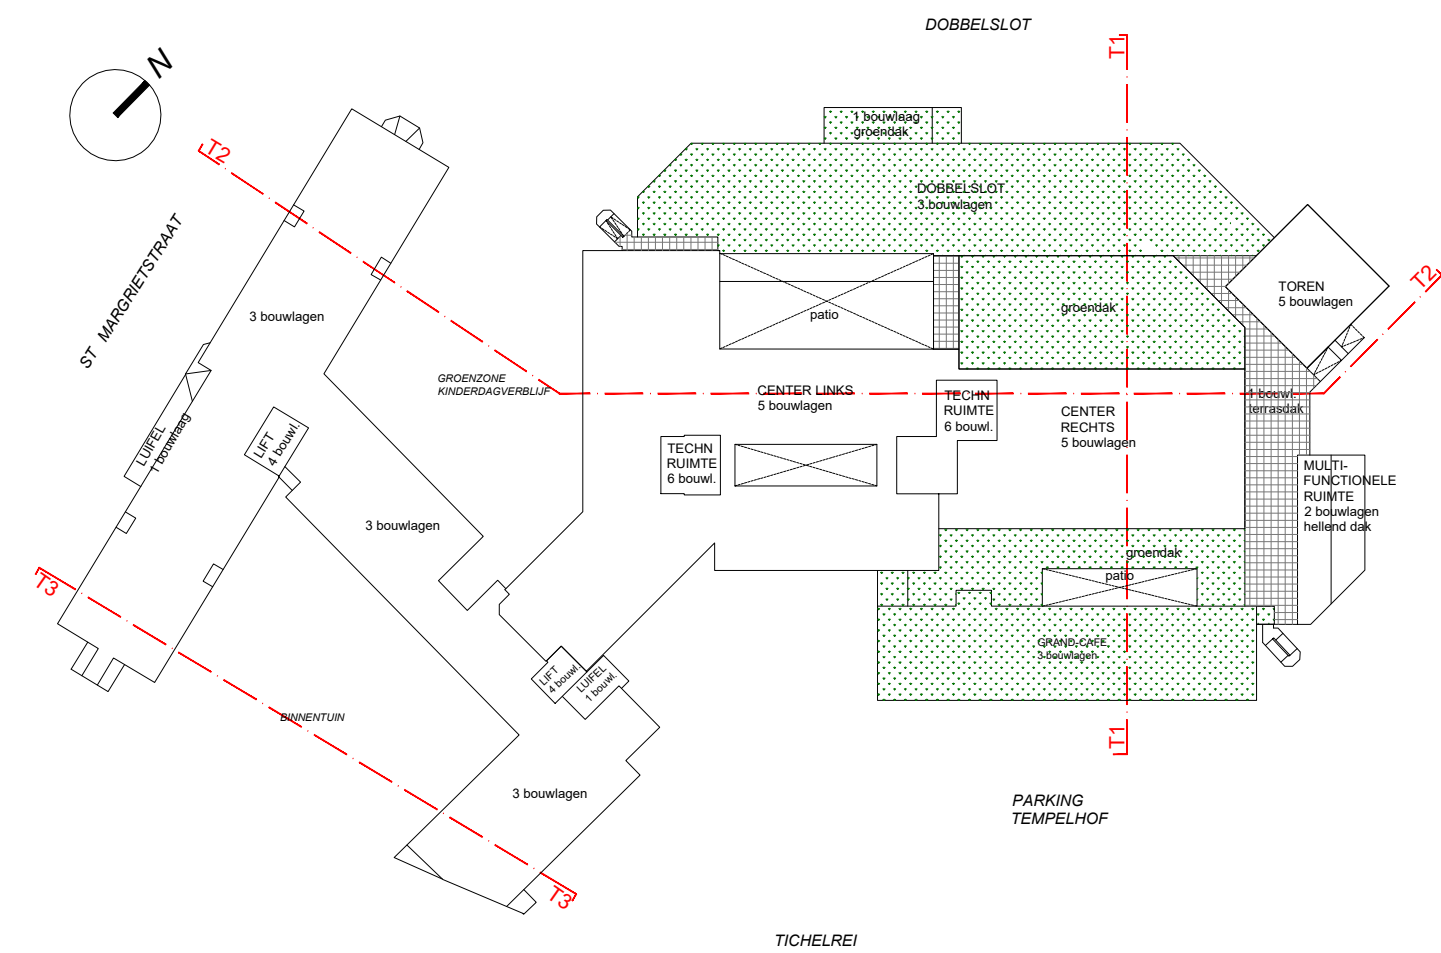


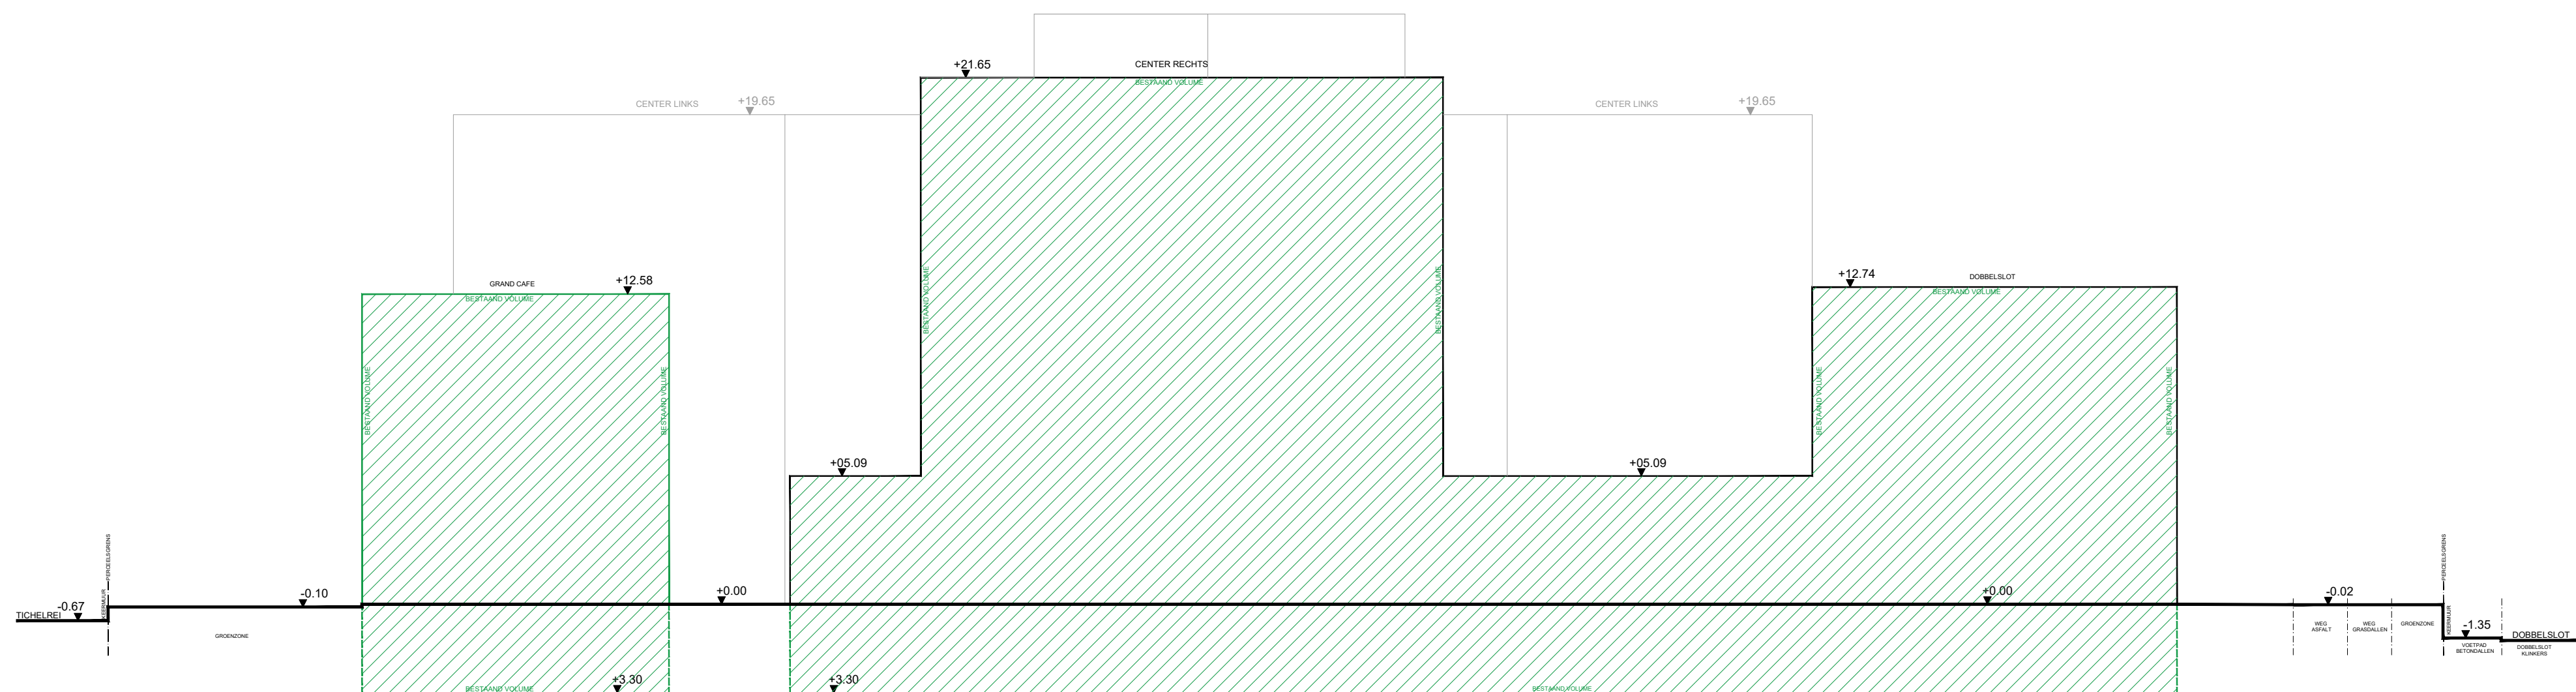

alle afmetingen worden ter plaatse gecontroleerd door de uitvoerende aannemers

TEMPELHOF
WZC - GAW - DVC

ORIENTATIE

bouwheer

VOLKSKLINIEK VZW

ALGEMENE BEMERKINGEN

Tichelrei 3 - 9000 Gent

WIJZIGINGEN

-
-
-

architect

Brusselsesteenweg 356 - 9050 (Gent) Ledeberg

bouwplaats

Tichelrei 1
9000 Gent - BE

PLANLIJST

onderdeel

VERGUNDE TOESTAND
TERREINPROFIEL T1

referentie

plan nr.	T_01/03
index	
datum	4/09/23
schaal	1/100
dossier	22-005

handtekening
de opdrachtgever,

architect,

VZW DOMINO

BSTK

BEMERKINGEN OP DIT PLAN

Niets van deze tekening mag worden gekopieerd, vermenigvuldigd of uitgevoerd zonder schriftelijke toestemming van de verantwoordelijke architecten.