STAD: GENT **EX: OOSTAKKER**

KADASTRAAL BEKEND: **17e AFD** **SECTIE: C**

Nrs.: 143E2 & 606A

WEGENIS & RIOLERINGSWERKEN
Verkaveling Wespenorchisstraat - Koraalwortelstraat

OPDRACHTGEVER : Hectaar NV
Westlaan 120
8800 Roeselare

MODELDWARSPROFIELEN DEEL 2

Wijzigingen :

GEZIEN EN GOEDGEKEURD DOOR DE GEMEENTERAAD IN ZITTING VAN

de secretaris de burgemeester - voorzitter

DATUM: 01/2025	OPGEMAAKT DOOR DE ONTWERPERS:
PLANNR : 9	**landmeetkundig bureau Daeninck-Audenaert BVBA** DAENINCK MICHEL beëdigd landmeter-expert LAN 04 0393 WITTEMOER 33 9940 SLEIDINGE tel 09/357 23 55 fax 09/251 77 19 gsm 0475/33 23 55 Michel@lbda.be
SCHAAL: 1/25	**STUDIEBUREEL HDP** KAPELLESTRAAT 162 9473 WELLE tel 053/66.79.56 fax 053/67.39.86 bjorn@studiebureau-hdp.be

PROFIEL V- V' (gracht 2.1)

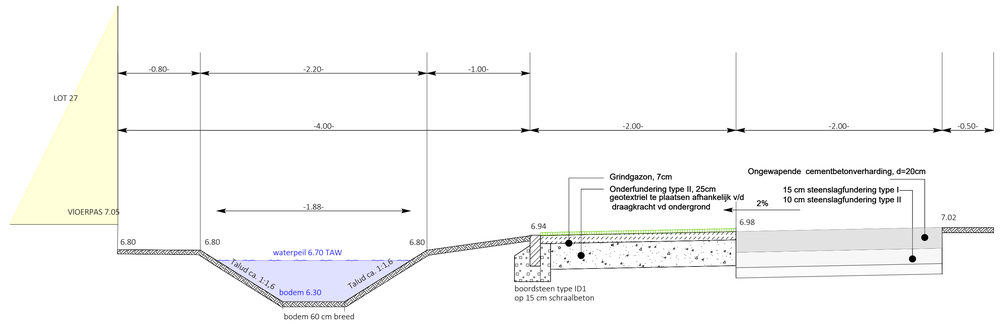

PRINCIPEDETAIL VERHOLEN GOOT

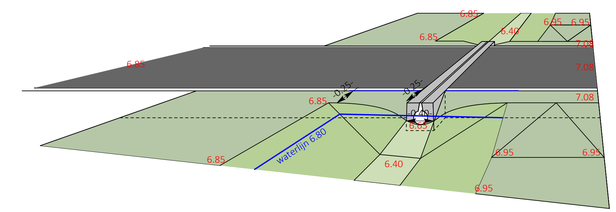

PROFIEL K-K' (gracht 2.5)

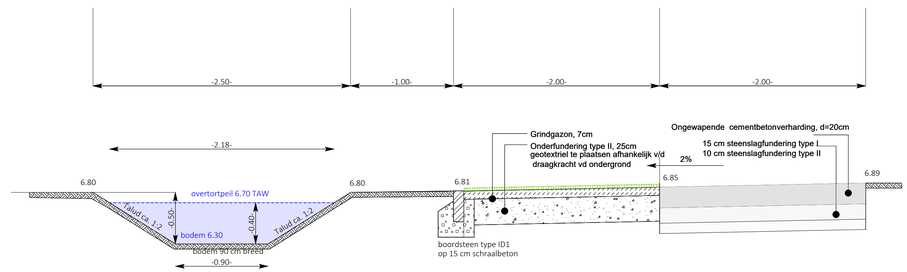

PROFIEL U1- U1' (gracht 2.3)

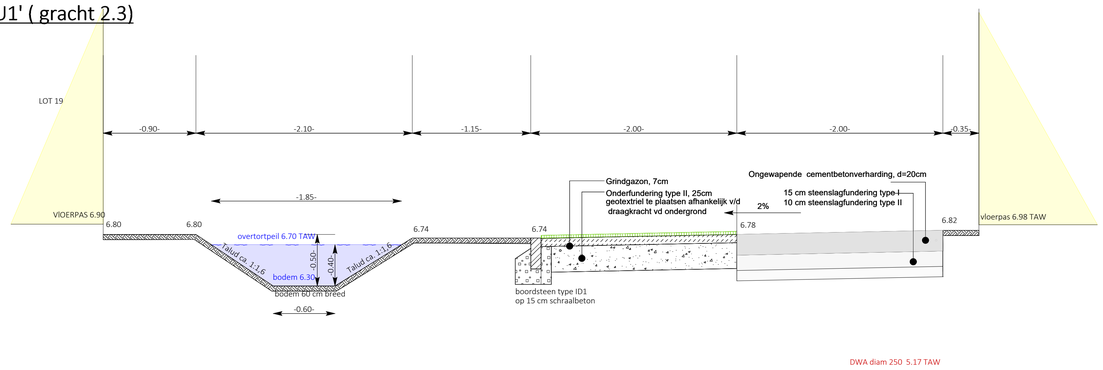

PROFIEL U- U' (gracht 2.4)

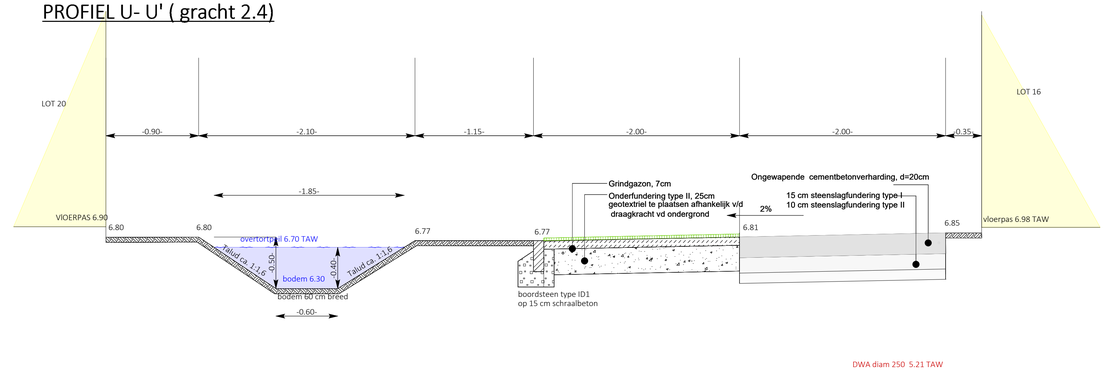
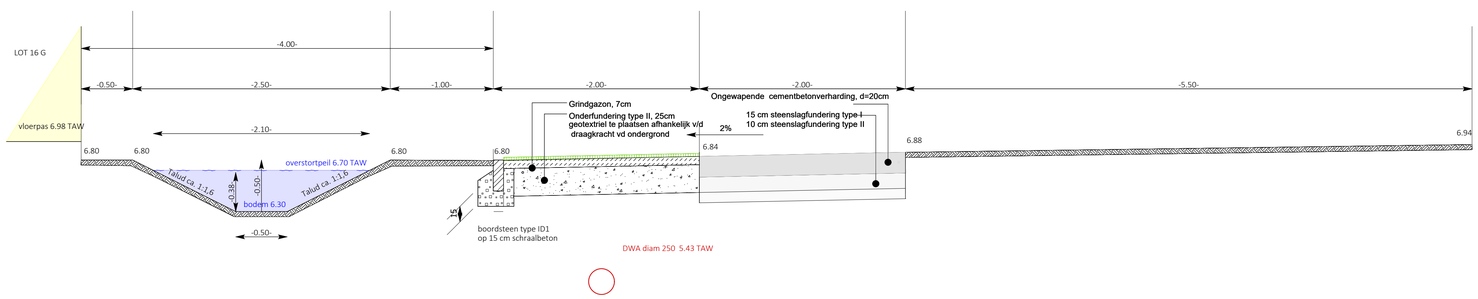
PROFIEL T-T' (gracht 2.2)