STAD: GENT **EX: OOSTAKKER**

KADASTRAAL BEKEND: **17e AFD** **SECTIE: C**

Nrs.: 143E2 & 606A

WEGENIS & RIOLERINGSWERKEN
Verkaveling Wespenorchisstraat - Koraalwortelstraat

OPDRACHTGEVER : Hectaar NV
Westlaan 120
8800 Roeselare

MODELDWARSPROFIELEN DEEL 1

Wijzigingen :

GEZIEN EN GOEDGEKEURD DOOR DE GEMEENTERAAD IN ZITTING VAN

de secretaris de burgemeester - voorzitter

DATUM: 01/2025	OPGEMAAKT DOOR DE ONTWERPERS:
PLANNR : 8	**landmeetkundig bureau Daeninck-Audenaert BVBA** DAENINCK MICHEL beëdigd landmeter-expert LAN 04 0393 WITTEMOER 33 9940 SLEIDINGE tel 09/357 23 55 fax 09/251 77 19 gsm 0475/33 23 55 Michel@lbda.be
SCHAAL: 1/25	**STUDIEBUREEL HDP** KAPELLESTRAAT 162 9473 WELLE tel 053/66.79.56 fax 053/67.39.86 bjorn@studiebureau-hdp.be

PROFIEL X1-X1' (= GRACHT 1.1)

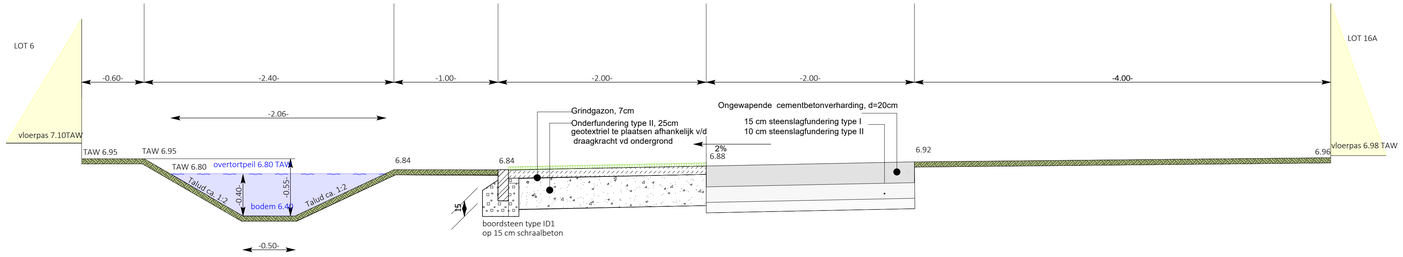

PROFIEL Y-Y'

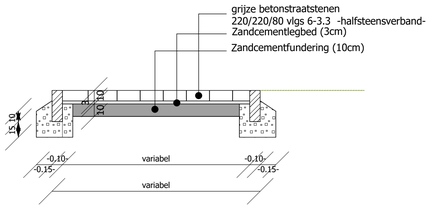

PROFIEL X2-X2' (=GRACHT 1.1)

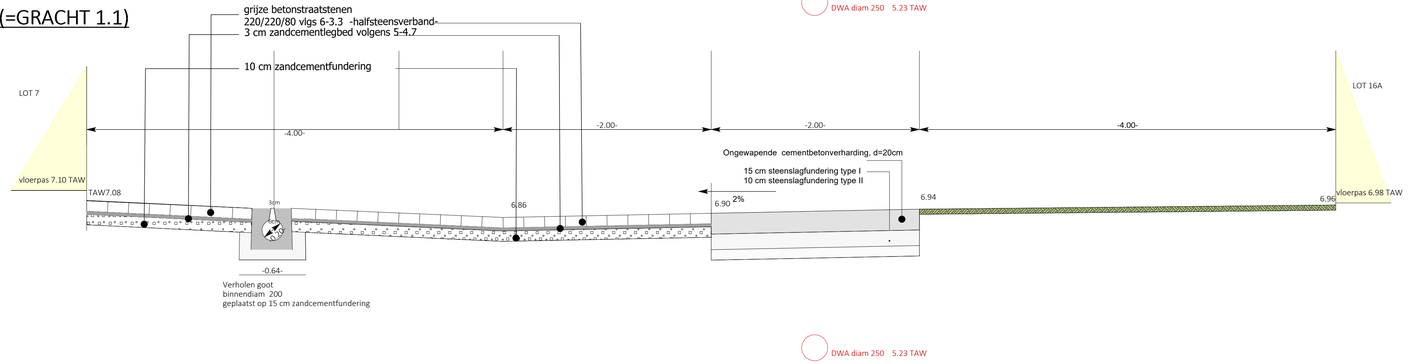

PROFIEL W-W' (= GRACHT 1.2)

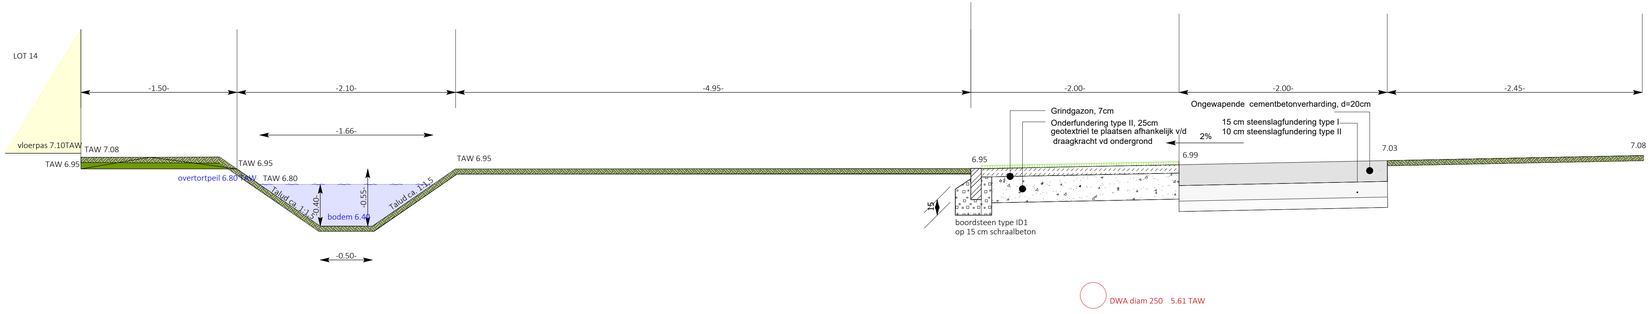
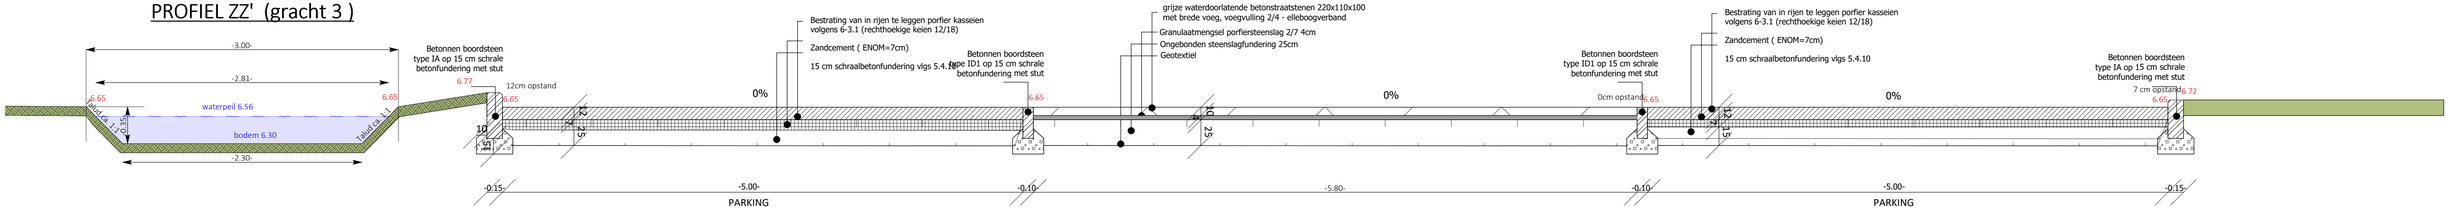
PROFIEL ZZ' (gracht 3)