STAD: GENT **EX: OOSTAKKER**

KADASTRAAL BEKEND: **17e AFD** **SECTIE: C**

Nrs.: 143E2 & 606A

WEGENIS & RIOLERINGSWERKEN
Verkaveling Wespenorchisstraat - Koraalwortelstraat

OPDRACHTGEVER : Hectaar NV
Westlaan 120
8800 Roeselare

LENGTEPROFIEL AB

Wijzigingen :

GEZIEN EN GOEDGEKEURD DOOR DE GEMEENTERAAD IN ZITTING VAN

de secretaris de burgemeester - voorzitter

DATUM: **09/2023**

PLANNR : 3

SCHAAL: **1/500**

OPGEMAAKT DOOR DE ONTWERPERS:

landmeetkundig bureau
Daeninck-Audenaert BVBA
DAENINCK MICHEL
beëdigd landmeter-expert
LAN 04 0393

WITTEMOER 33
9940 SLEIDINGE
tel 09/357 23 55
fax 09/251 77 19
gsm 0475/33 23 55
Michel@lbda.be

STUDIEBUREEL HDP
KAPELLESTRAAT 162
9473 WELLE
tel 053/66.79.56
fax 053/67.39.86
bjorn@studiebureau-hdp.be

Streeplijn = bestaande toestand
volle lijn = ontworpen toestand

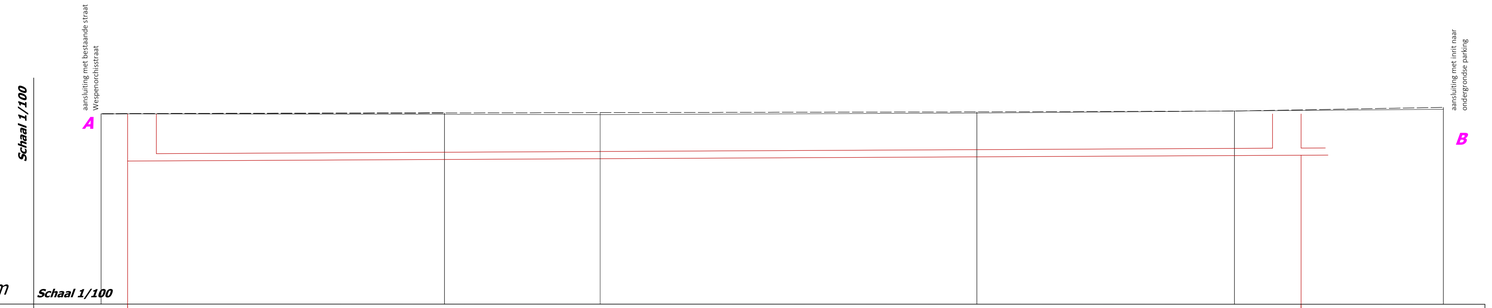

VERGELIJKINGSVLAK 0.00 m **Schaal 1/100**

RIOLEN	*DWA*	*lengte & helling & diameter*					41 m diam 250 i=0.005m/m							
		hoogte & nr van de kamer		IP1' 4.84								IP2' 5.057		
	RWA	*lengte & helling & diameter*												
		hoogte & nr van de kamer												
PROFIELNUMMER			**LP A**											
TUSSENAFSTAND				-12.00-			-18.60-			-9.00-		-7.30-		
SAMENGEVOEGDE AFSTAND														
BESTAANDE HOOGTE			6.65		6.68				6.72		6.75		6.88	
ONTWORPEN HOOGTE			6.65	17.44		6.62	13.00		6.68				6.81	
TUSSENAFSTAND														