


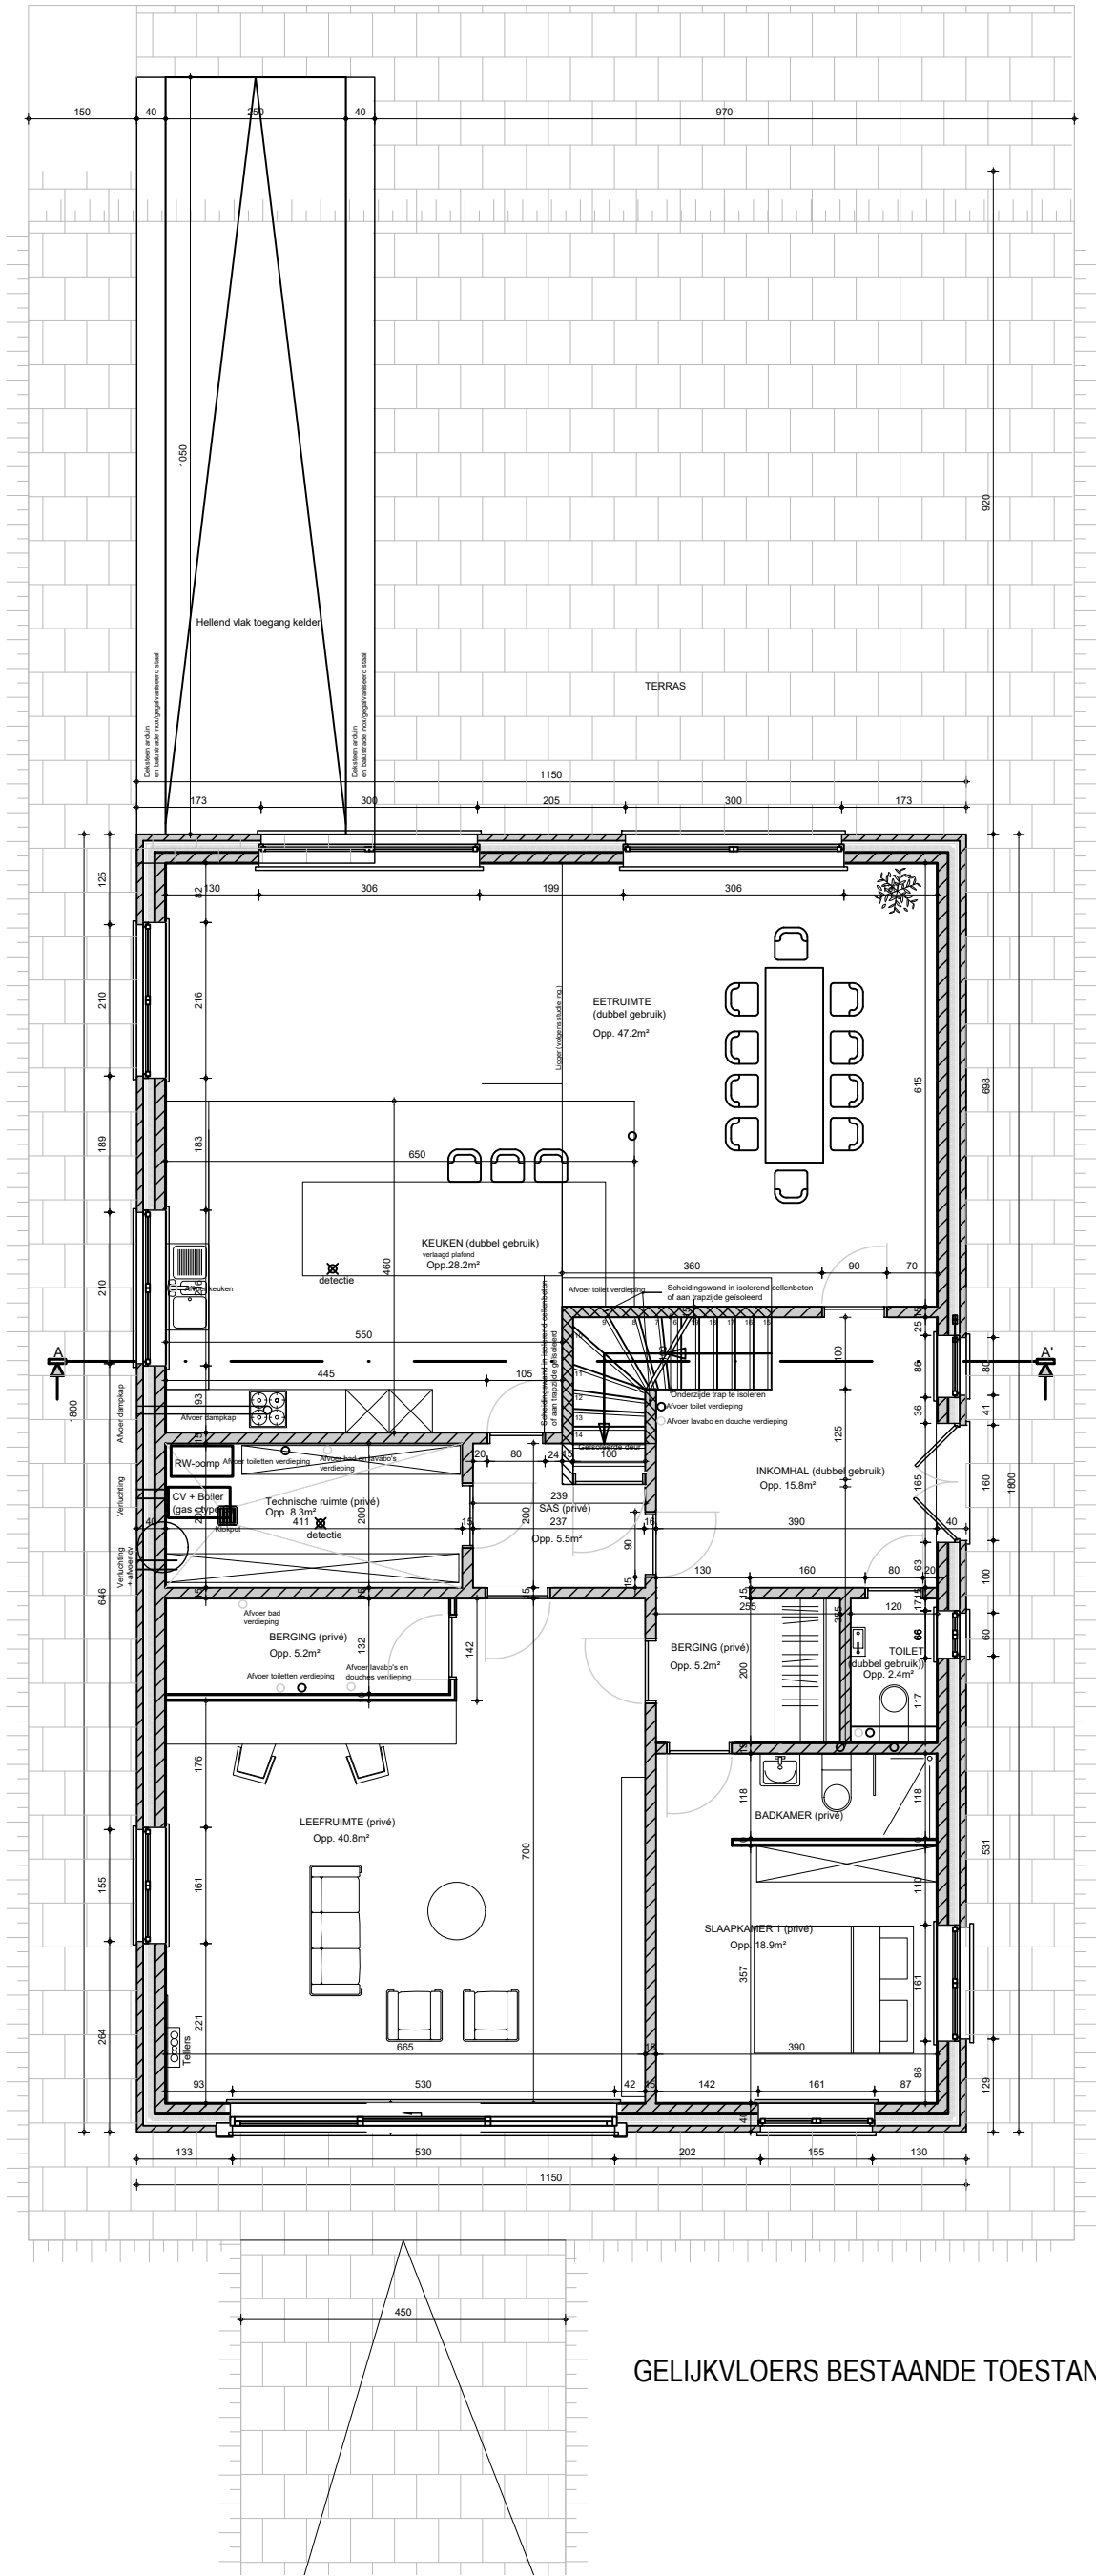

GELIJKVLOERS BESTAANDE TOESTAND



Schaal: 1/100

Onderwerp: Oprichten in pandige bedrijfswoning

BA_B&B_P_B_2.3_gelijkvloers

Opdrachtgever:
Geluk Comm.va
Kleine Duddegemstraat 30-Afsnee
Bouwplaats:
Lauwstraat 50
9051 Gent

Parallel-Architecten
in samenwerking met:
Parallel Architecten bvba
DLV
The force behind your company

DLV Wetteren
Biezeweg 15A, 9230 Wetteren
+32 (0)9 242 06 00 - www.dlv.be

Datum: 03/02/2025 RDB
Projectnr.: ----
Tekening in cm
*copyright 2025 alle rechten voorbehouden