



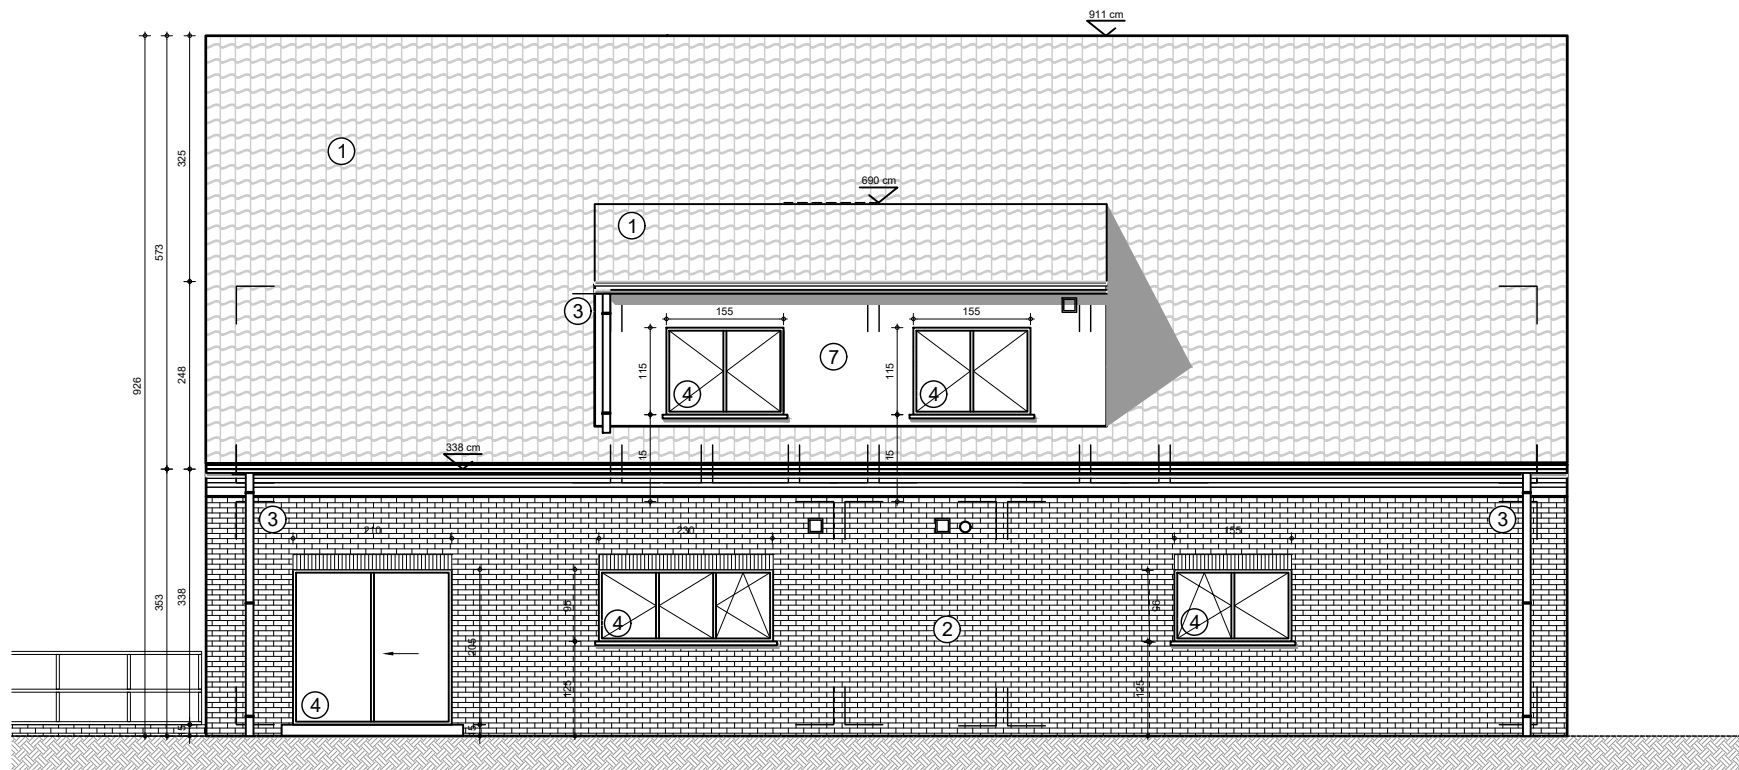

LINKER ZIJGEVEL BESTAANDE TOESTAND

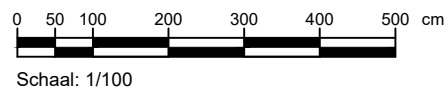

Onderwerp: GEVELWIJZIGING EN WIJZIGING INDELING B&B

BA_B&B_G_B_4.4_links

Opdrachtgever:
Geluk Comm.va
Kleine Duddegemstraat 30-Afsnee
Bouwplaats:
Lauwstraat 50
9051 Gent

Parallel
Architecten bvba

PARALLEL-ARCHITECTEN Wetteren
Biezeweg 15a, 9230 Wetteren
+32 (0)92 92 10 20 - www.parallel-architecten.be

Datum: 03/02/2025
Projectnr.: ----
Tekening in cm
*copyright 2025 alle
rechten voorbehouden