



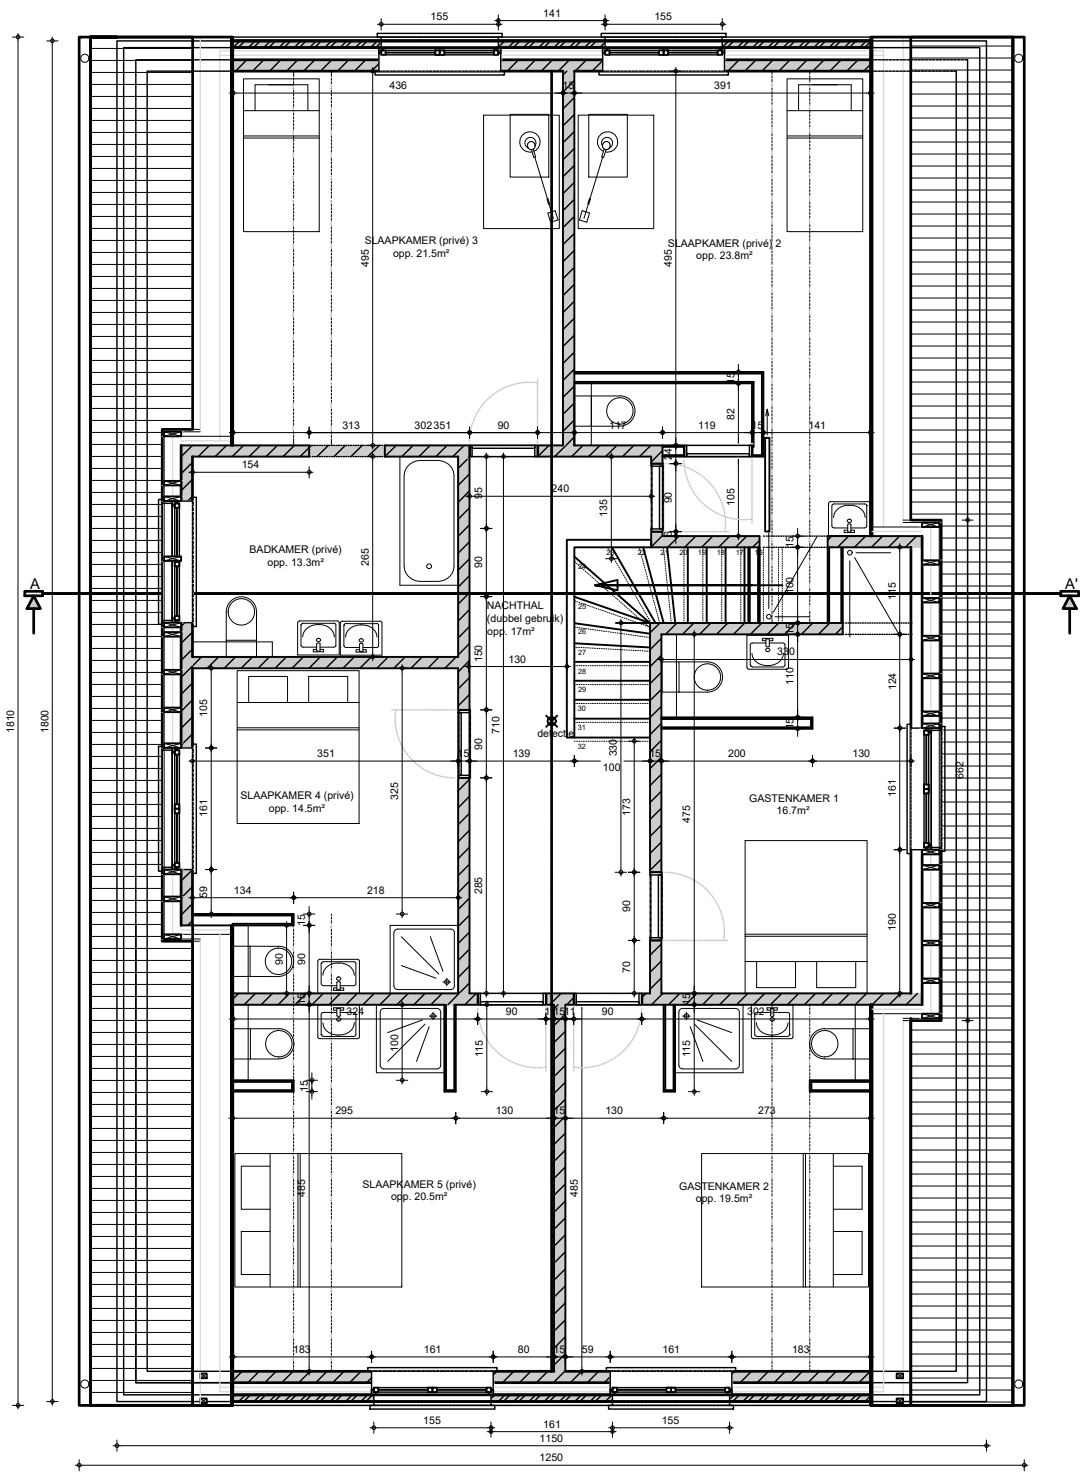

VERDIEPING BESTAANDE TOESTAND

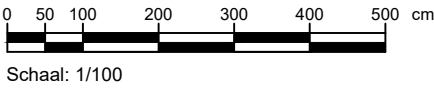

Schaal: 1/100

Onderwerp: GEVELWIJZIGING EN WIJZIGING INDELING B&B

BA_B&B_P_B_3.3_verdieping1

Opdrachtgever:
Geluk Comm.va
Kleine Duddegemstraat 30-Afsnee
Bouwplaats:
Lauwstraat 50
9051 Gent

**Parallel
Architecten bvba**

PARALLEL-ARCHITECTEN Wetteren
Blezeweg 15a, 9230 Wetteren
+32 (0)92 92 10 20 - www.parallel-architecten.be

Datum: 03/02/2025
Projectnr.: ----
Tekening in cm
*copyright 2025 alle
rechten voorbehouden