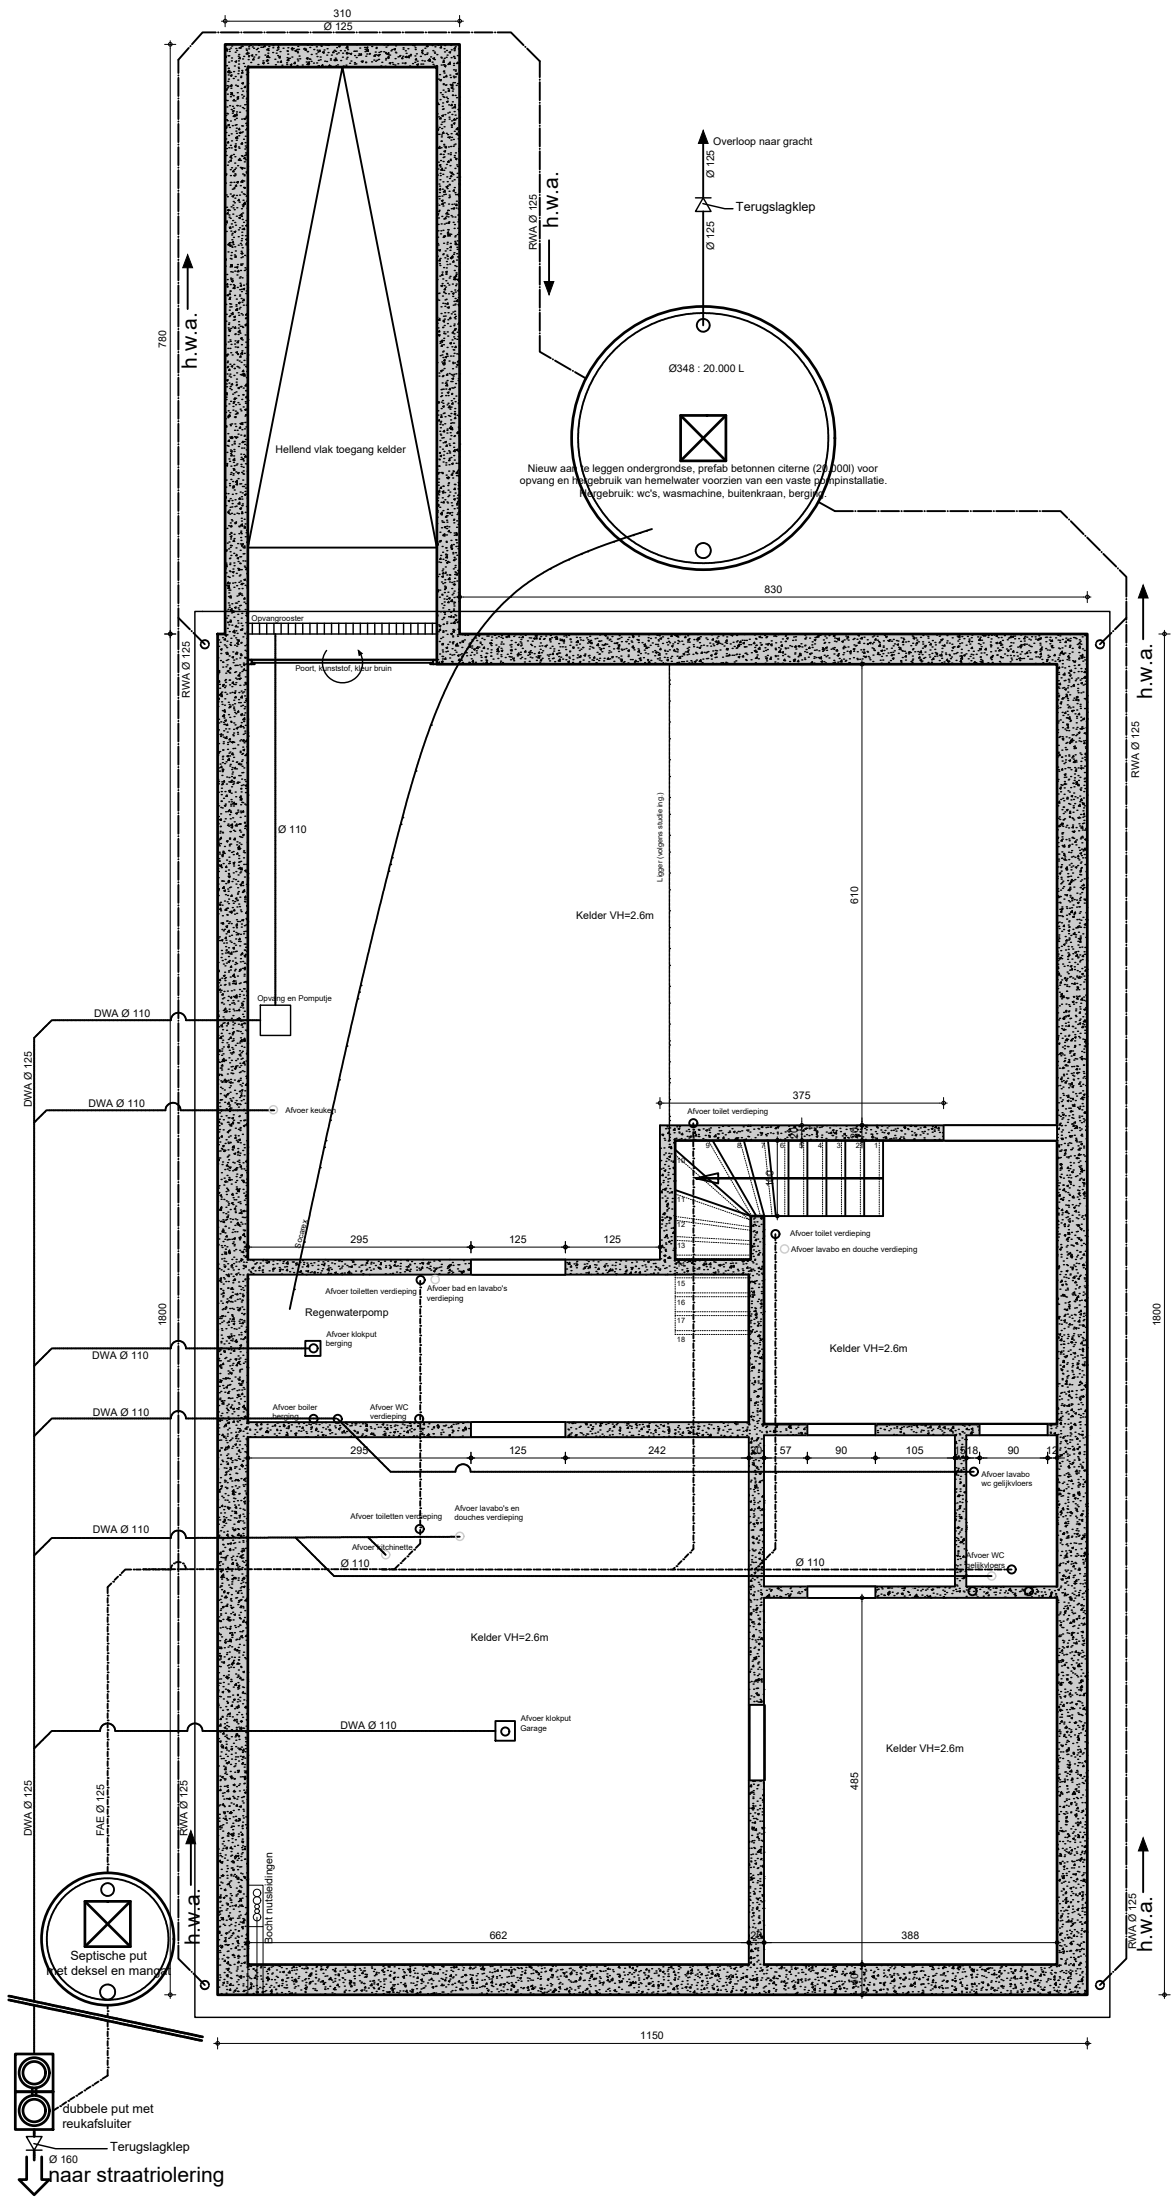

FUNDERING/RIOLERING NIEUWE TOESTAND

0 50 100 200 300 400 500 cm

Schaal: 1/100

Onderwerp: Oprichten inpandige bedrijfswonig

BA_B&B_P_N_1.3_fundering-riolering

Opdrachtgever:
Geluk Comm.va
Kleine Duddegemstraat 30-Afsnee
Bouwplaats:
Lauwstraat 50
9051 Gent

Parallel-Architecten **in samenwerking met:**

Parallel Architecten bvba

dlv The force behind your company

DLV Wetteren
Biezeweg 15A, 9230 Wetteren
+32 (0)9 242 06 00 - www.dlv.be

Datum: 03/02/2025 RDB
Projectnr.: ----
Tekening in cm
*copyright 2025 alle rechten voorbehouden