



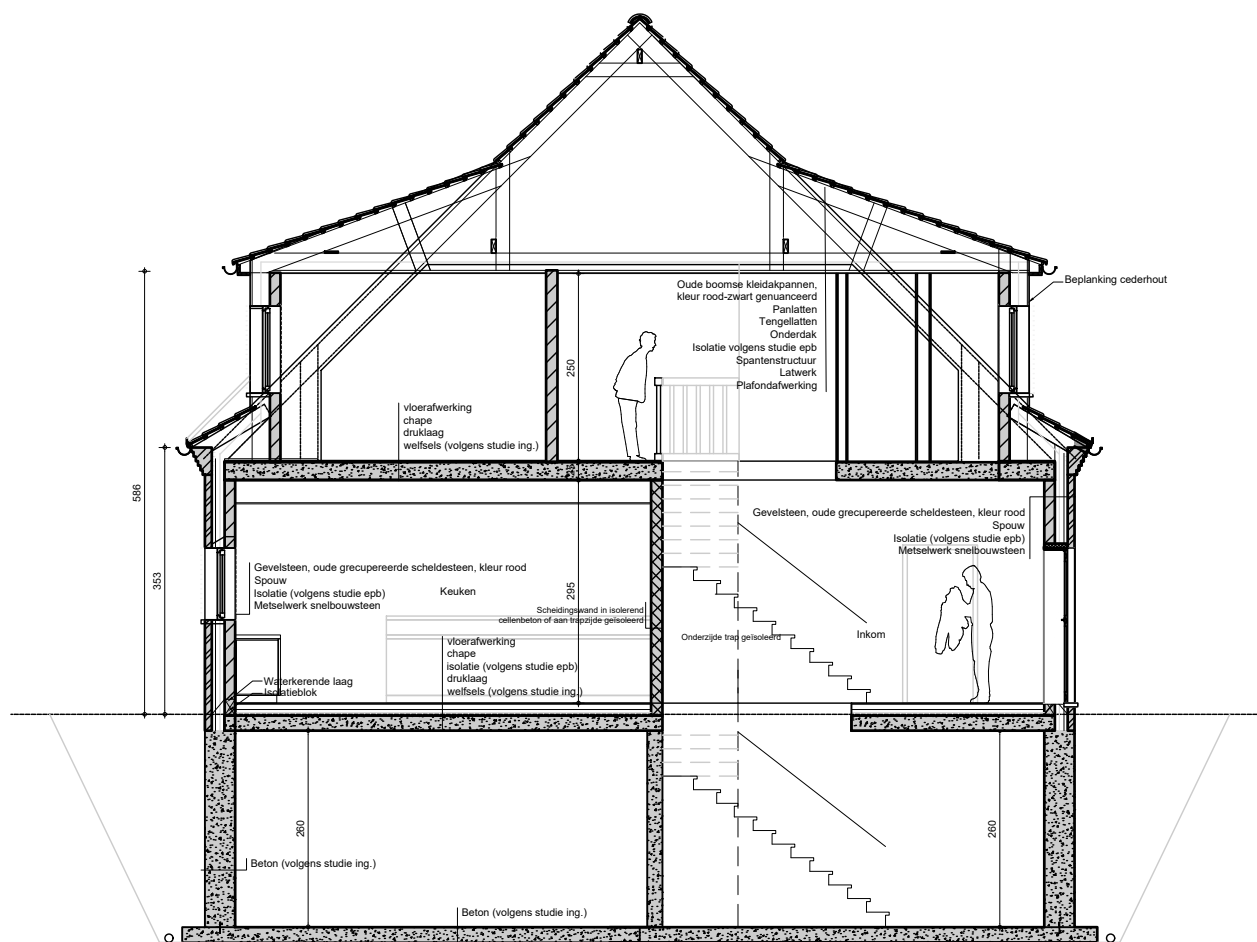

DOORSNEDE A-A BESTAANDE TOESTAND

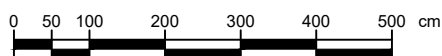

Schaal: 1/100

Onderwerp: GEVELWIJZIGING EN WIJZIGING INDELING B&B

BA_B&B_S_B_1.1_AA

Opdrachtgever:

Geluk Comm.va
Kleine Duddegemstraat 30-Afsnee

Bouwplaats:

Lauwstraat 50
9051 Gent

Parallel
Architecten bvba

PARALLEL-ARCHITECTEN Weteren

Biezeweg 15a, 9230 Weteren

+32 (0)92 92 10 20 - www.parallel-architecten.be

Datum: 03/02/2025

Projectnr.: ----

Tekening in cm

*copyright 2025 alle
rechten voorbehouden