



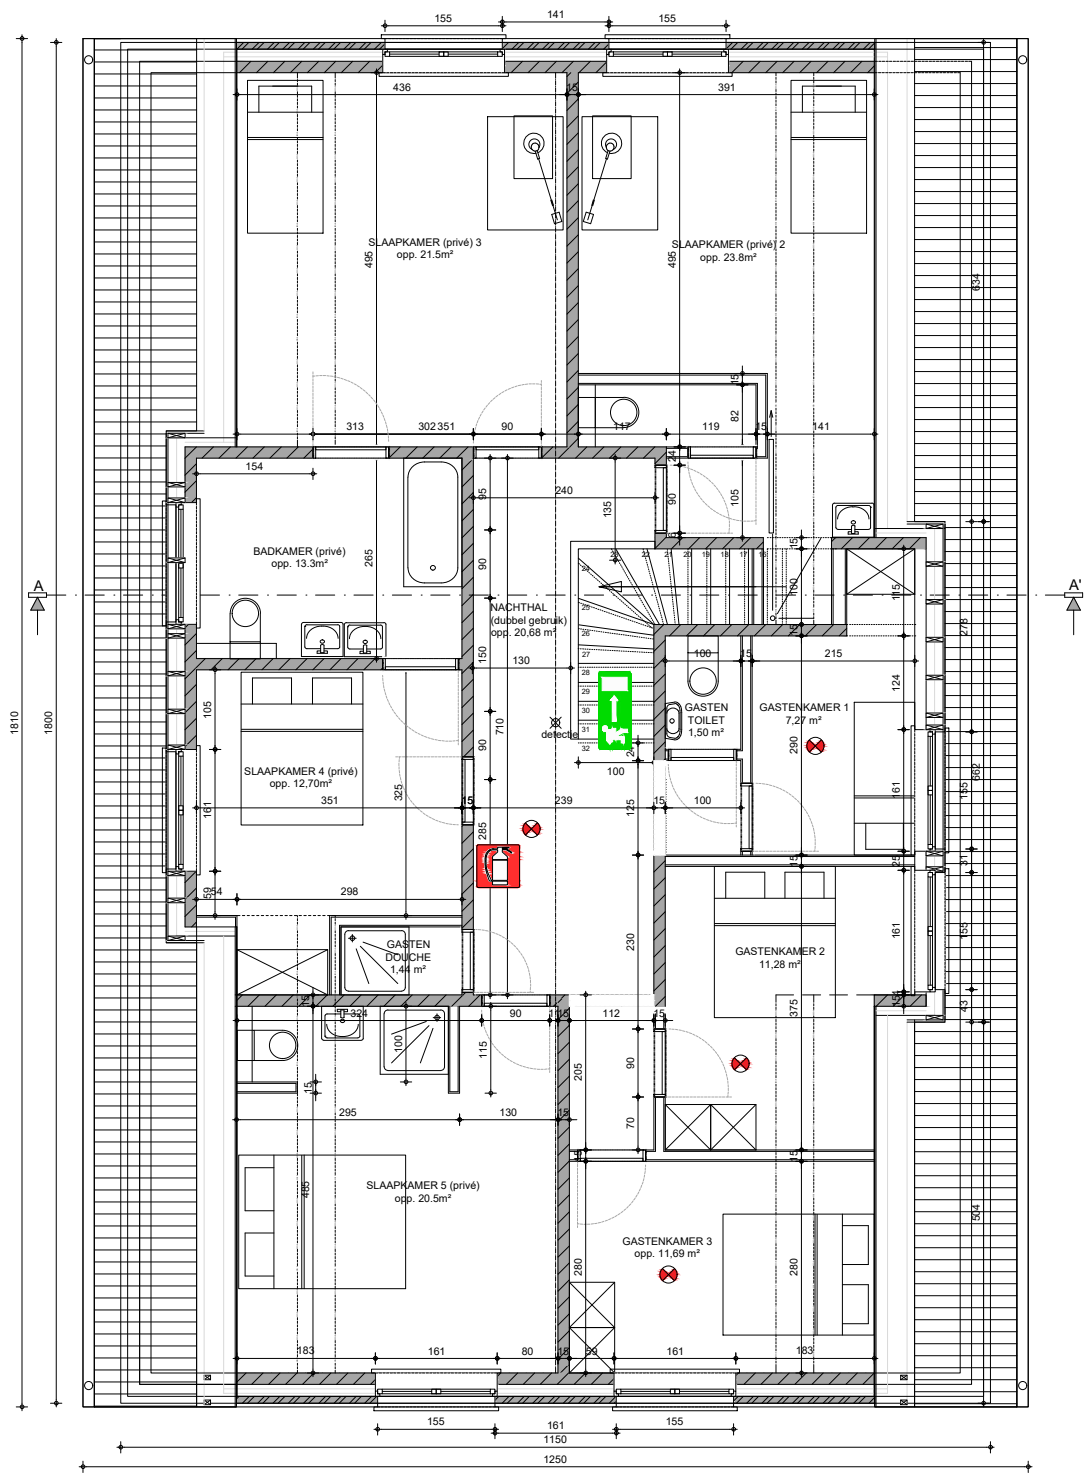

VERDIEPING NIEUWE TOESTAND

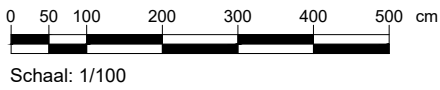

Onderwerp: GEVELWIJZIGING EN WIJZIGING INDELING B&B		BA_B&B_P_N_3.3_verdieping1	
Opdrachtgever: Geluk Comm.va Kleine Duddegemstraat 30-Afsnee		Datum: 03/02/2025	
Bouwplaats: Lauwstraat 50 9051 Gent		Projectnr.: ----	
		Tekening in cm	
		*copyright 2025 alle rechten voorbehouden	
		PARALLEL-ARCHITECTEN Wetteren Biezeweg 15a, 9230 Wetteren +32 (0)92 92 10 20 - www.parallel-architecten.be	