
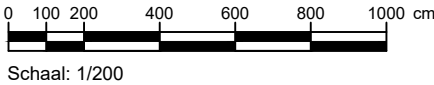


woning nr. 50

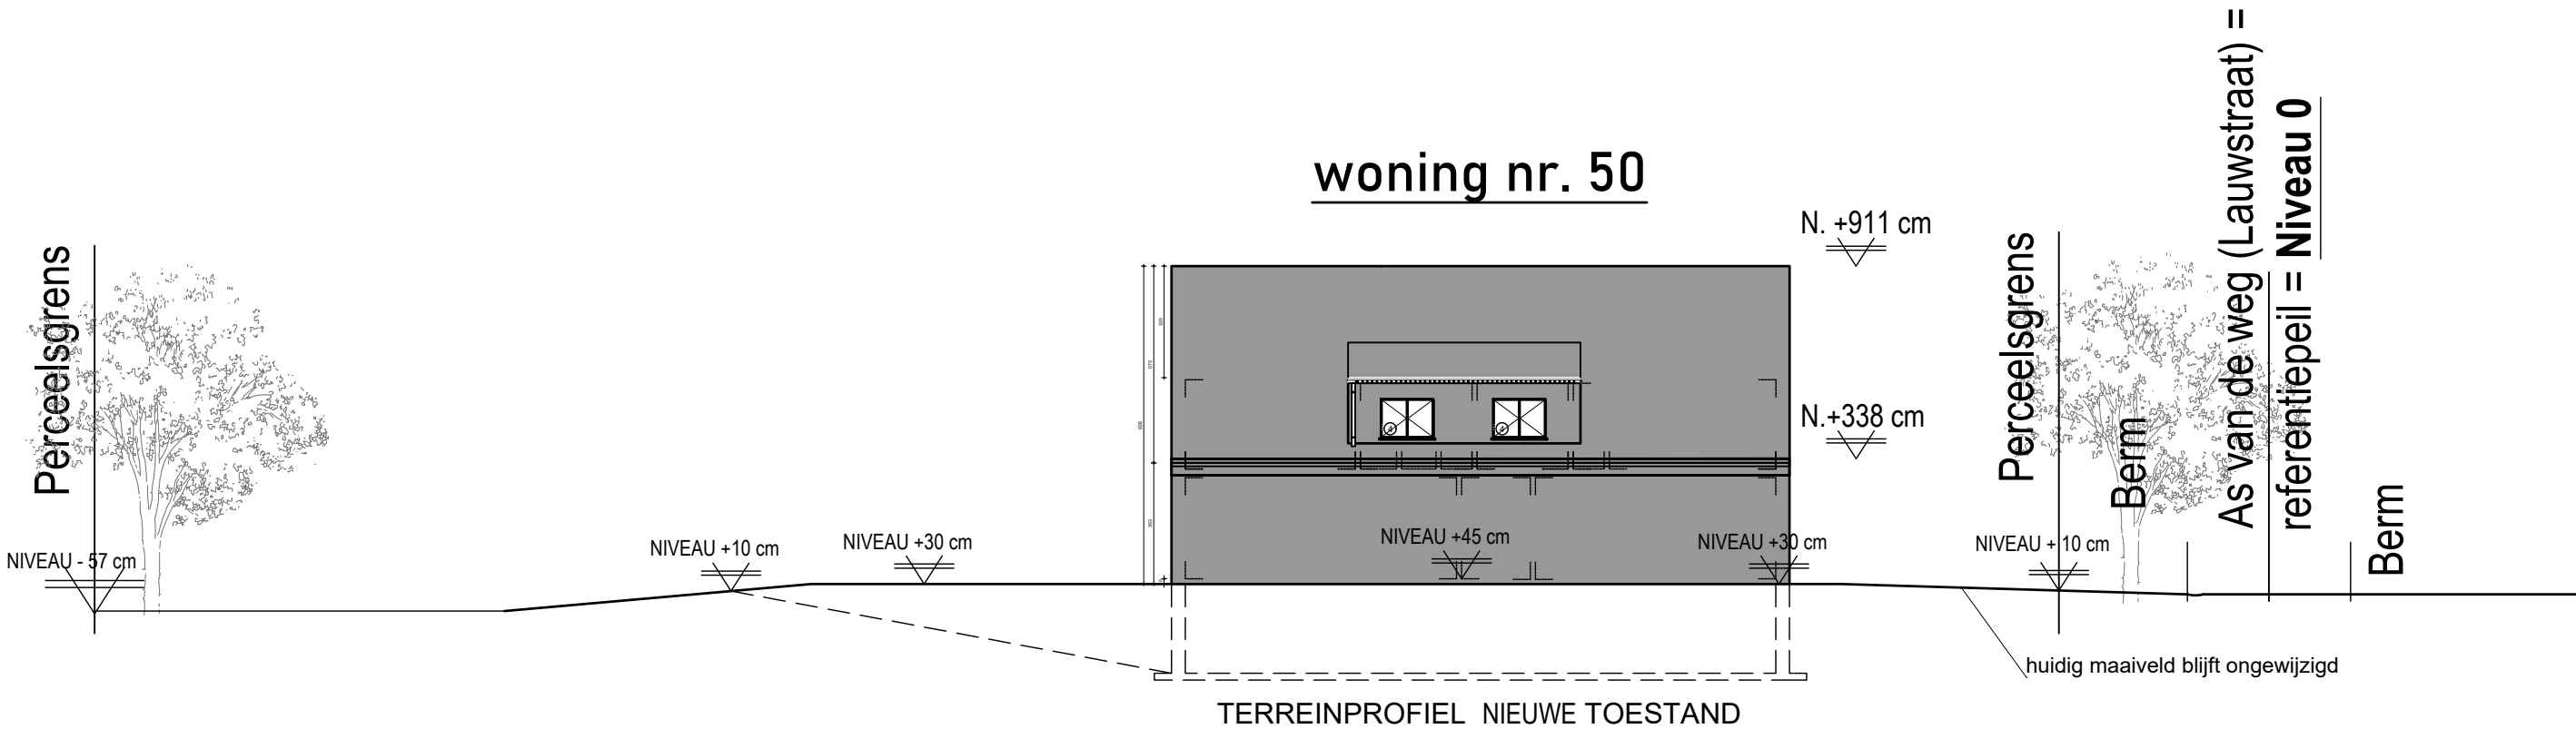

**Onderwerp:** GEVELWIJZIGING EN WIJZIGING INDELING B&B

BA\_B&B\_T\_N\_1.1

**Opdrachtgever:**  
Geluk Comm.va  
Kleine Duddegemstraat 30-Afsnee  
**Bouwplaats:**  
Lauwstraat 50  
9051 Gent

**Parallel**  
**Architecten bvba**

**PARALLEL-ARCHITECTEN Wetteren**  
Biezeweg 15a, 9230 Wetteren  
+32 (0)92 92 10 20 - [www.parallel-architecten.be](http://www.parallel-architecten.be)

Datum: 03/02/2025  
Projectnr.: ----  
Tekening in cm  
\*copyright 2025 alle  
rechten voorbehouden