


ZIE BIJZONDERE
VOORWAARDE(N)

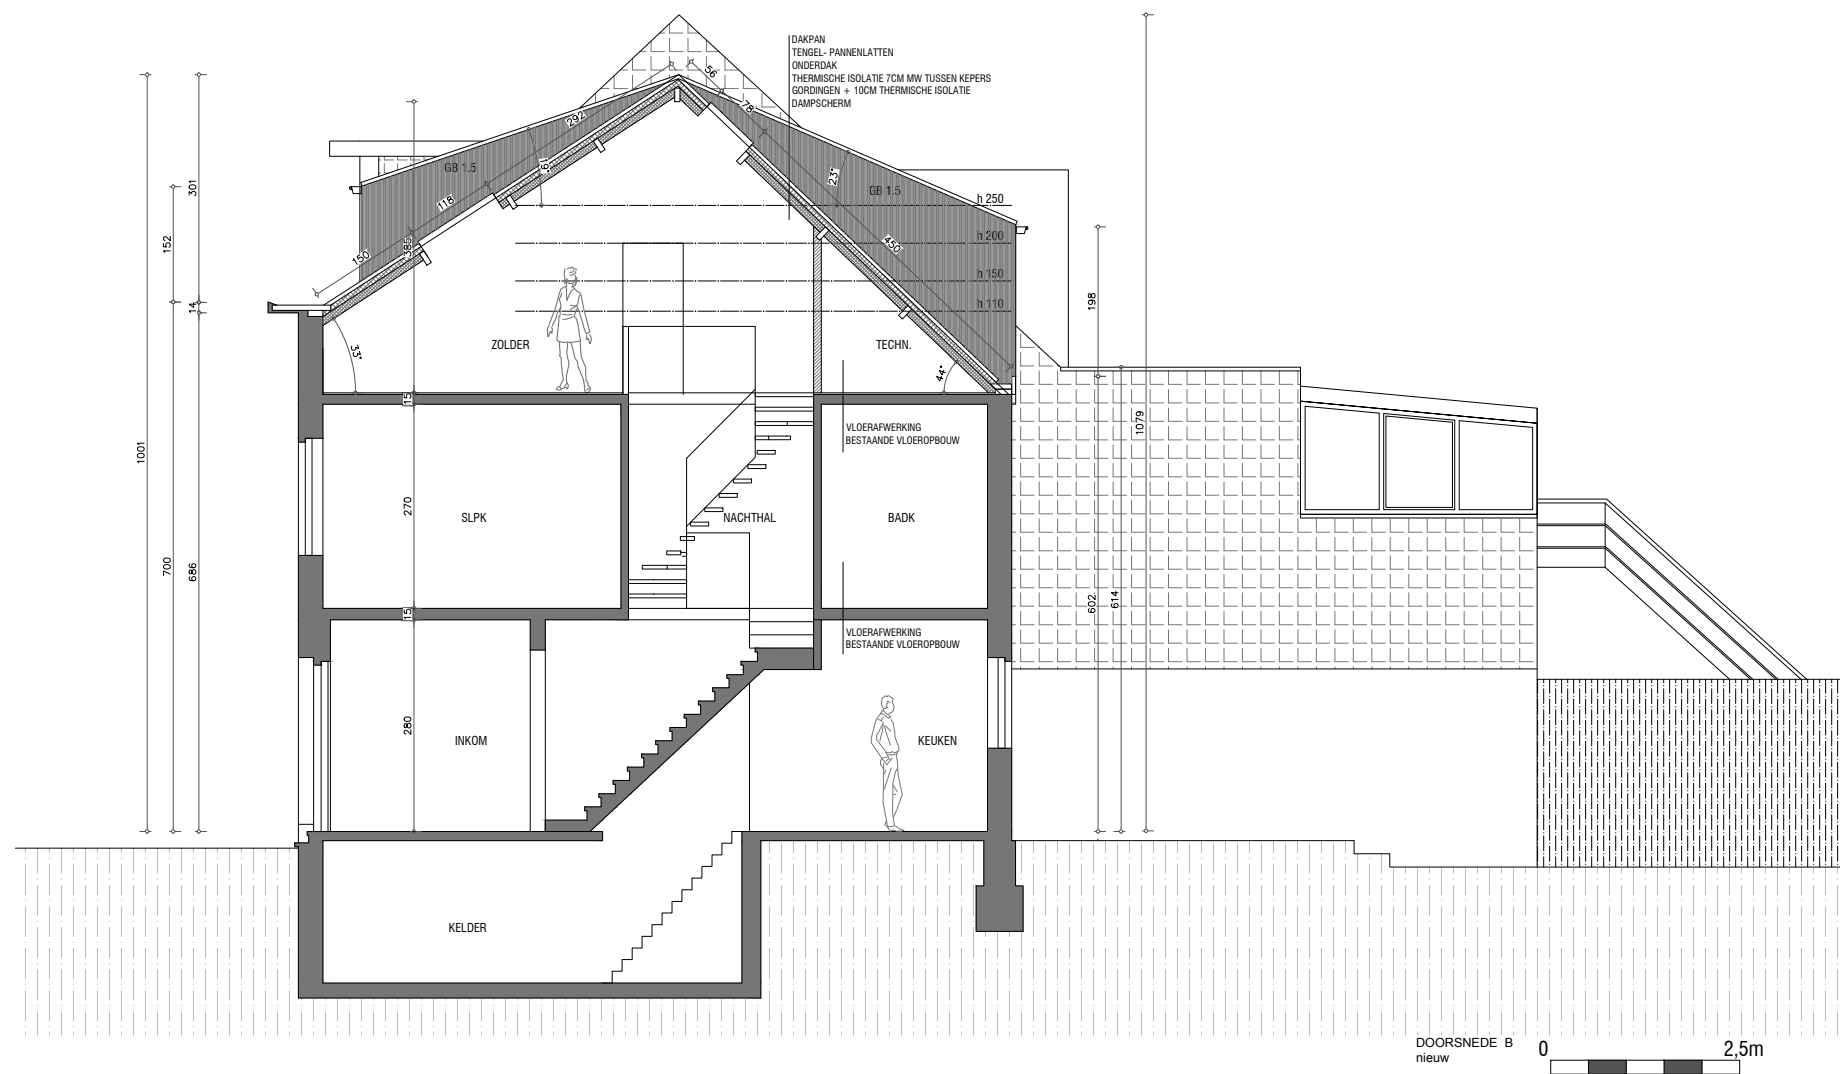

OMGEVINGSAANVRAAG: Verbouwen van een ééngezinswoning				
Bouwheer:	Dhr. Ieven - Mevr. Vermeyen	INHOUD:		
Bouwplaats:	Uyttenhovestraat 58, 9040 Gent	SNEDE - NIEUWE TOESTAND		
Kadastrale gegevens:	Afd. 18(Gent) sectie B, nr 225y			
Datum: 09/01/2025		afm: in cm schaal 1/100		
			Fauve Snauwaert ARCHITECT	
			Johannes Schrantstraat 205 0494 899 201	
			9000 Gent snauwaertfauve@gmail.com	