


ZIE BIJZONDERE
VOORWAARDE(N)

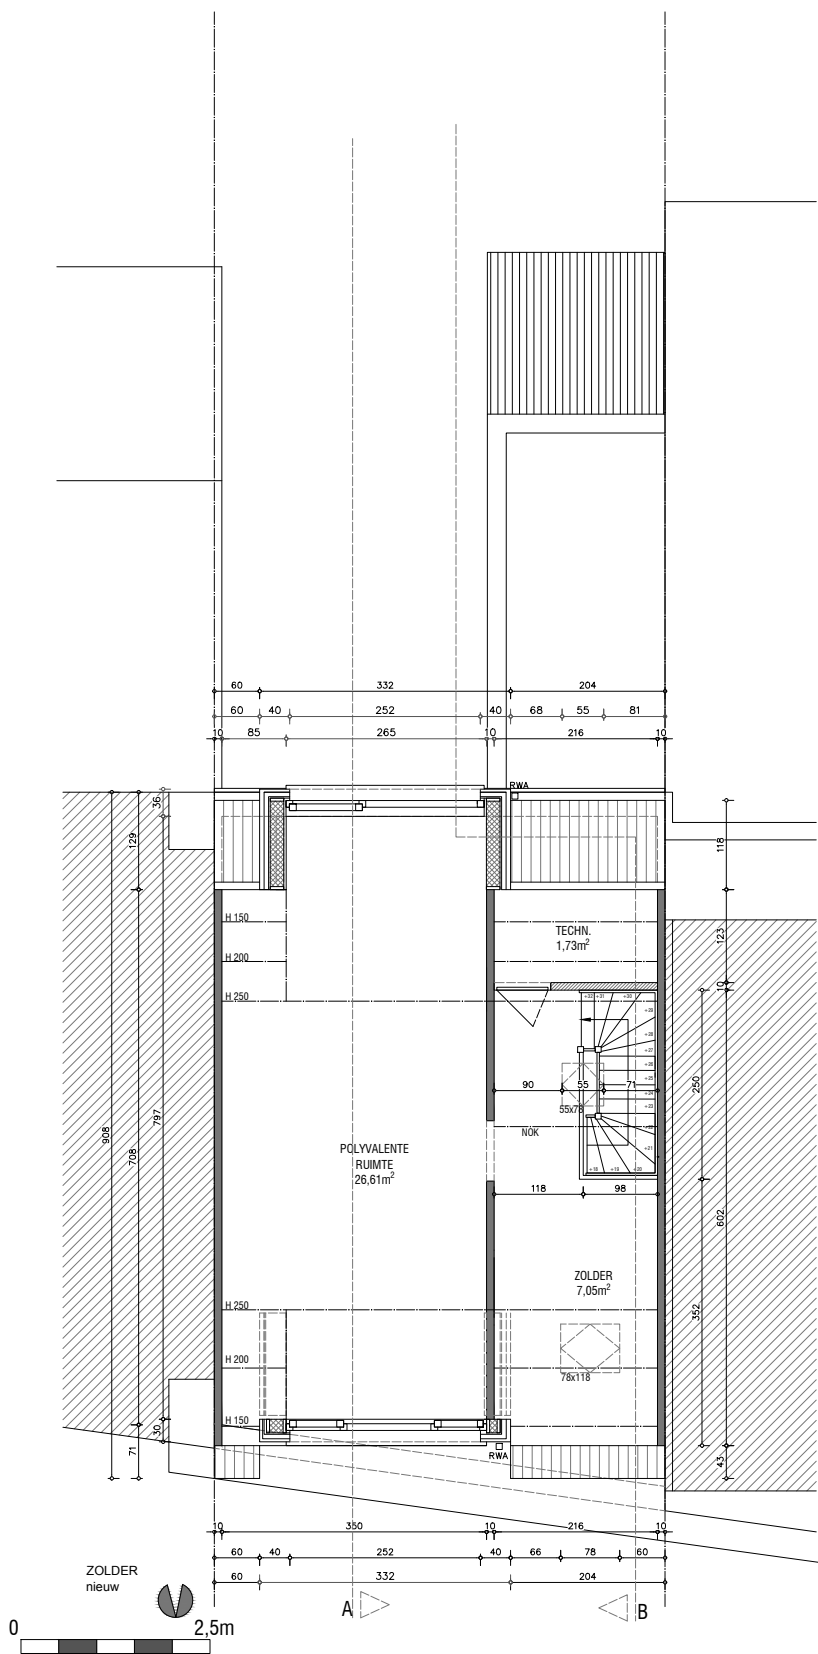

OMGEVINGSAANVRAAG: Verbouwen van een ééngezinswoning

Bouwheer: Dhr. Ieven - Mevr. Vermeyen
Bouwplaats: Uyttenhovestraat 58, 9040 Gent
Kadastrale gegevens: Afd. 18(Gent) sectie B, nr 225y

Datum: 09/01/2025

INHOUD:
PLANNEN - NIEUWE TOESTAND

afm: in cm schaal 1/100

Fauve

Fauve Snauwaert | ARCHITECT
Johannes Schrantstraat 205 9000 Gent 0494 899 201
snauwaertfauve@gmail.com