ZIE BIJZONDERE VOORWAARDE(N)

OMGEVINGSAANVRAAG: Verbouwen van een ééngezinswoning	
Bouwheer: Dhr. Ieven - Mevr. Vermeyen Bouwplaats: Uyttenhovestraat 58, 9040 Gent Kadastrale gegevens: Afd. 18(Gent) sectie B, nr 225y Datum: 09/01/2025	**INHOUD:** INPLANTING - NIEUW **afm:** in cm schaal 1/200
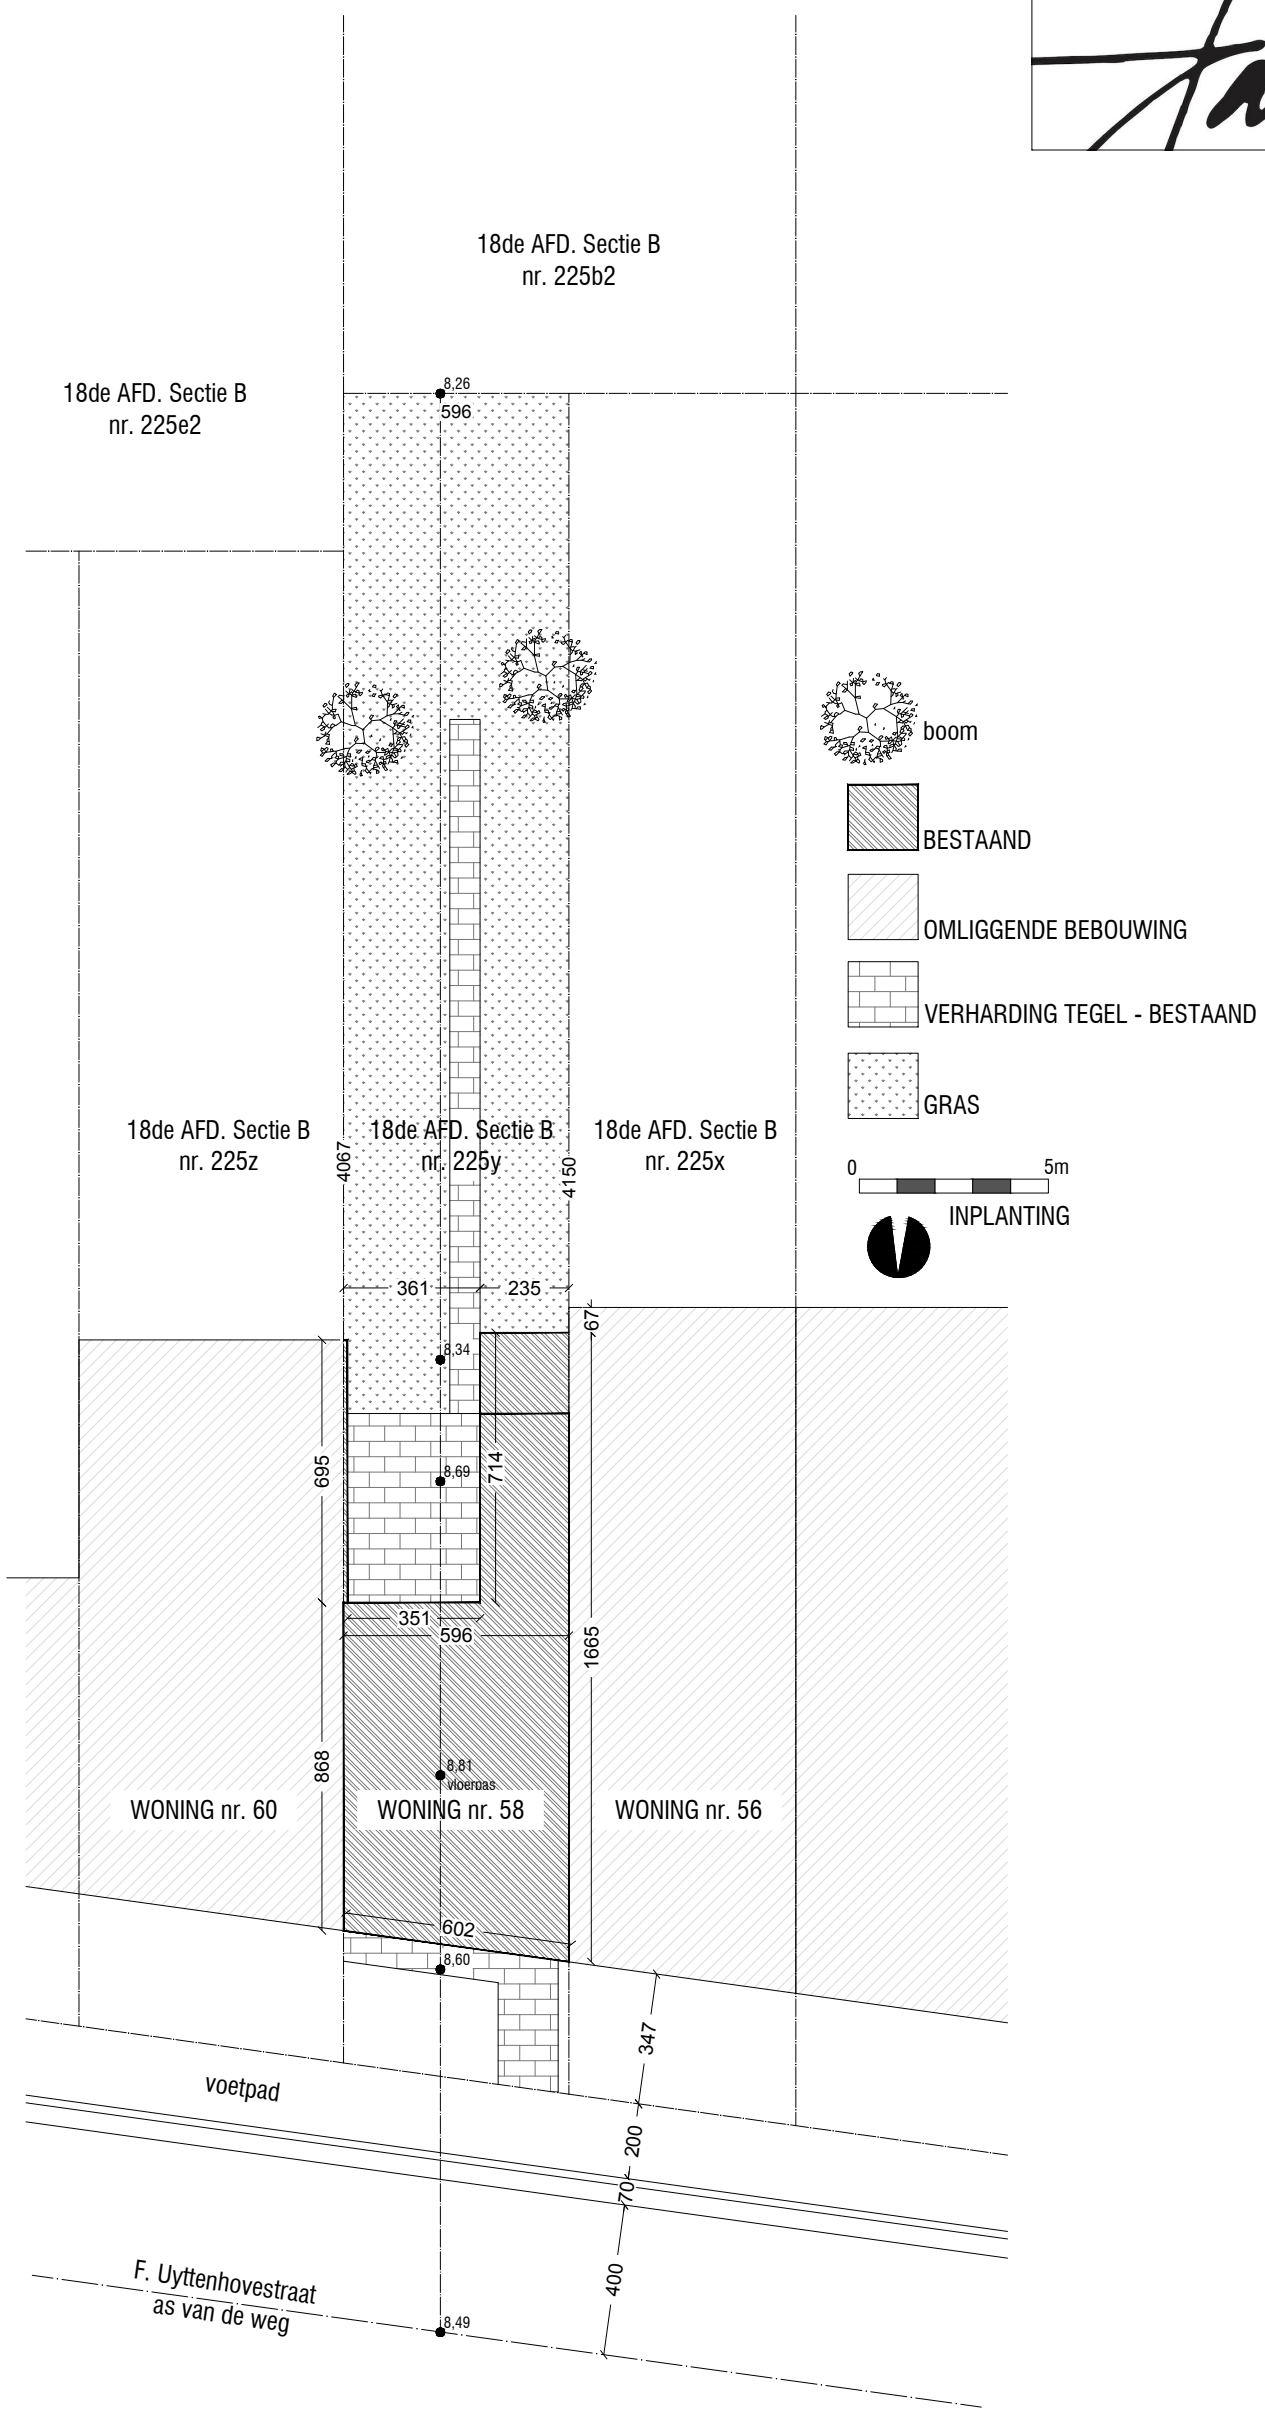
Fauve Snauwaert | **ARCHITECT**
Johannes Schrantstraat 205 0494 899 201
9000 Gent snauwaertfauve@gmail.com