


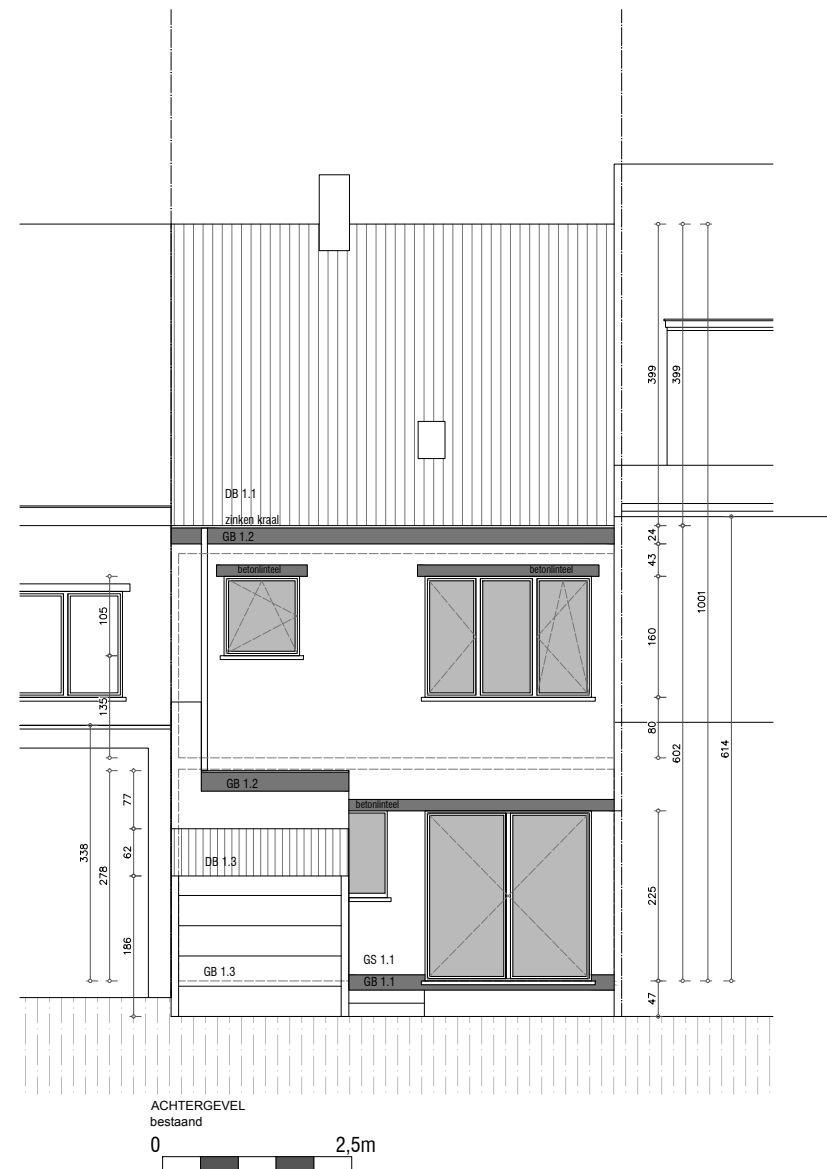

OMGEVINGSAANVRAAG: Verbouwen van een ééngezinswoning				
Bouwheer:	Dhr. Ieven - Mevr. Vermeyen	INHOUD:		
Bouwplaats:	Uyttenhovestraat 58, 9040 Gent	GEVELS - BESTAANDE TOESTAND		
Kadastrale gegevens:	Afd. 18(Gent) sectie B, nr 225y			
Datum: 09/01/2025		afm: in cm	schaal 1/100	Fauve Snauwaert ARCHITECT Johannes Schrantstraat 205 0494 899 201 9000 Gent snauwaertfauve@gmail.com