


(ZIJ)GEVEL noord

- NIEUW
- 1. gecementeerde plint
 - 2. grijs gekaleide recuperatie baksteen
 - 3. grijs gestructureerd pleisterwerk
 - 4. rood houten schrijnwerk
 - 5. natuurkleur aluminium schrijnwerk
 - 6. betonnen dakrand
 - 7. rode beton
 - 8. zinken kraal
 - 9. wit gekaleide bakstenen muur
 - 10. grijs vlak pleisterwerk

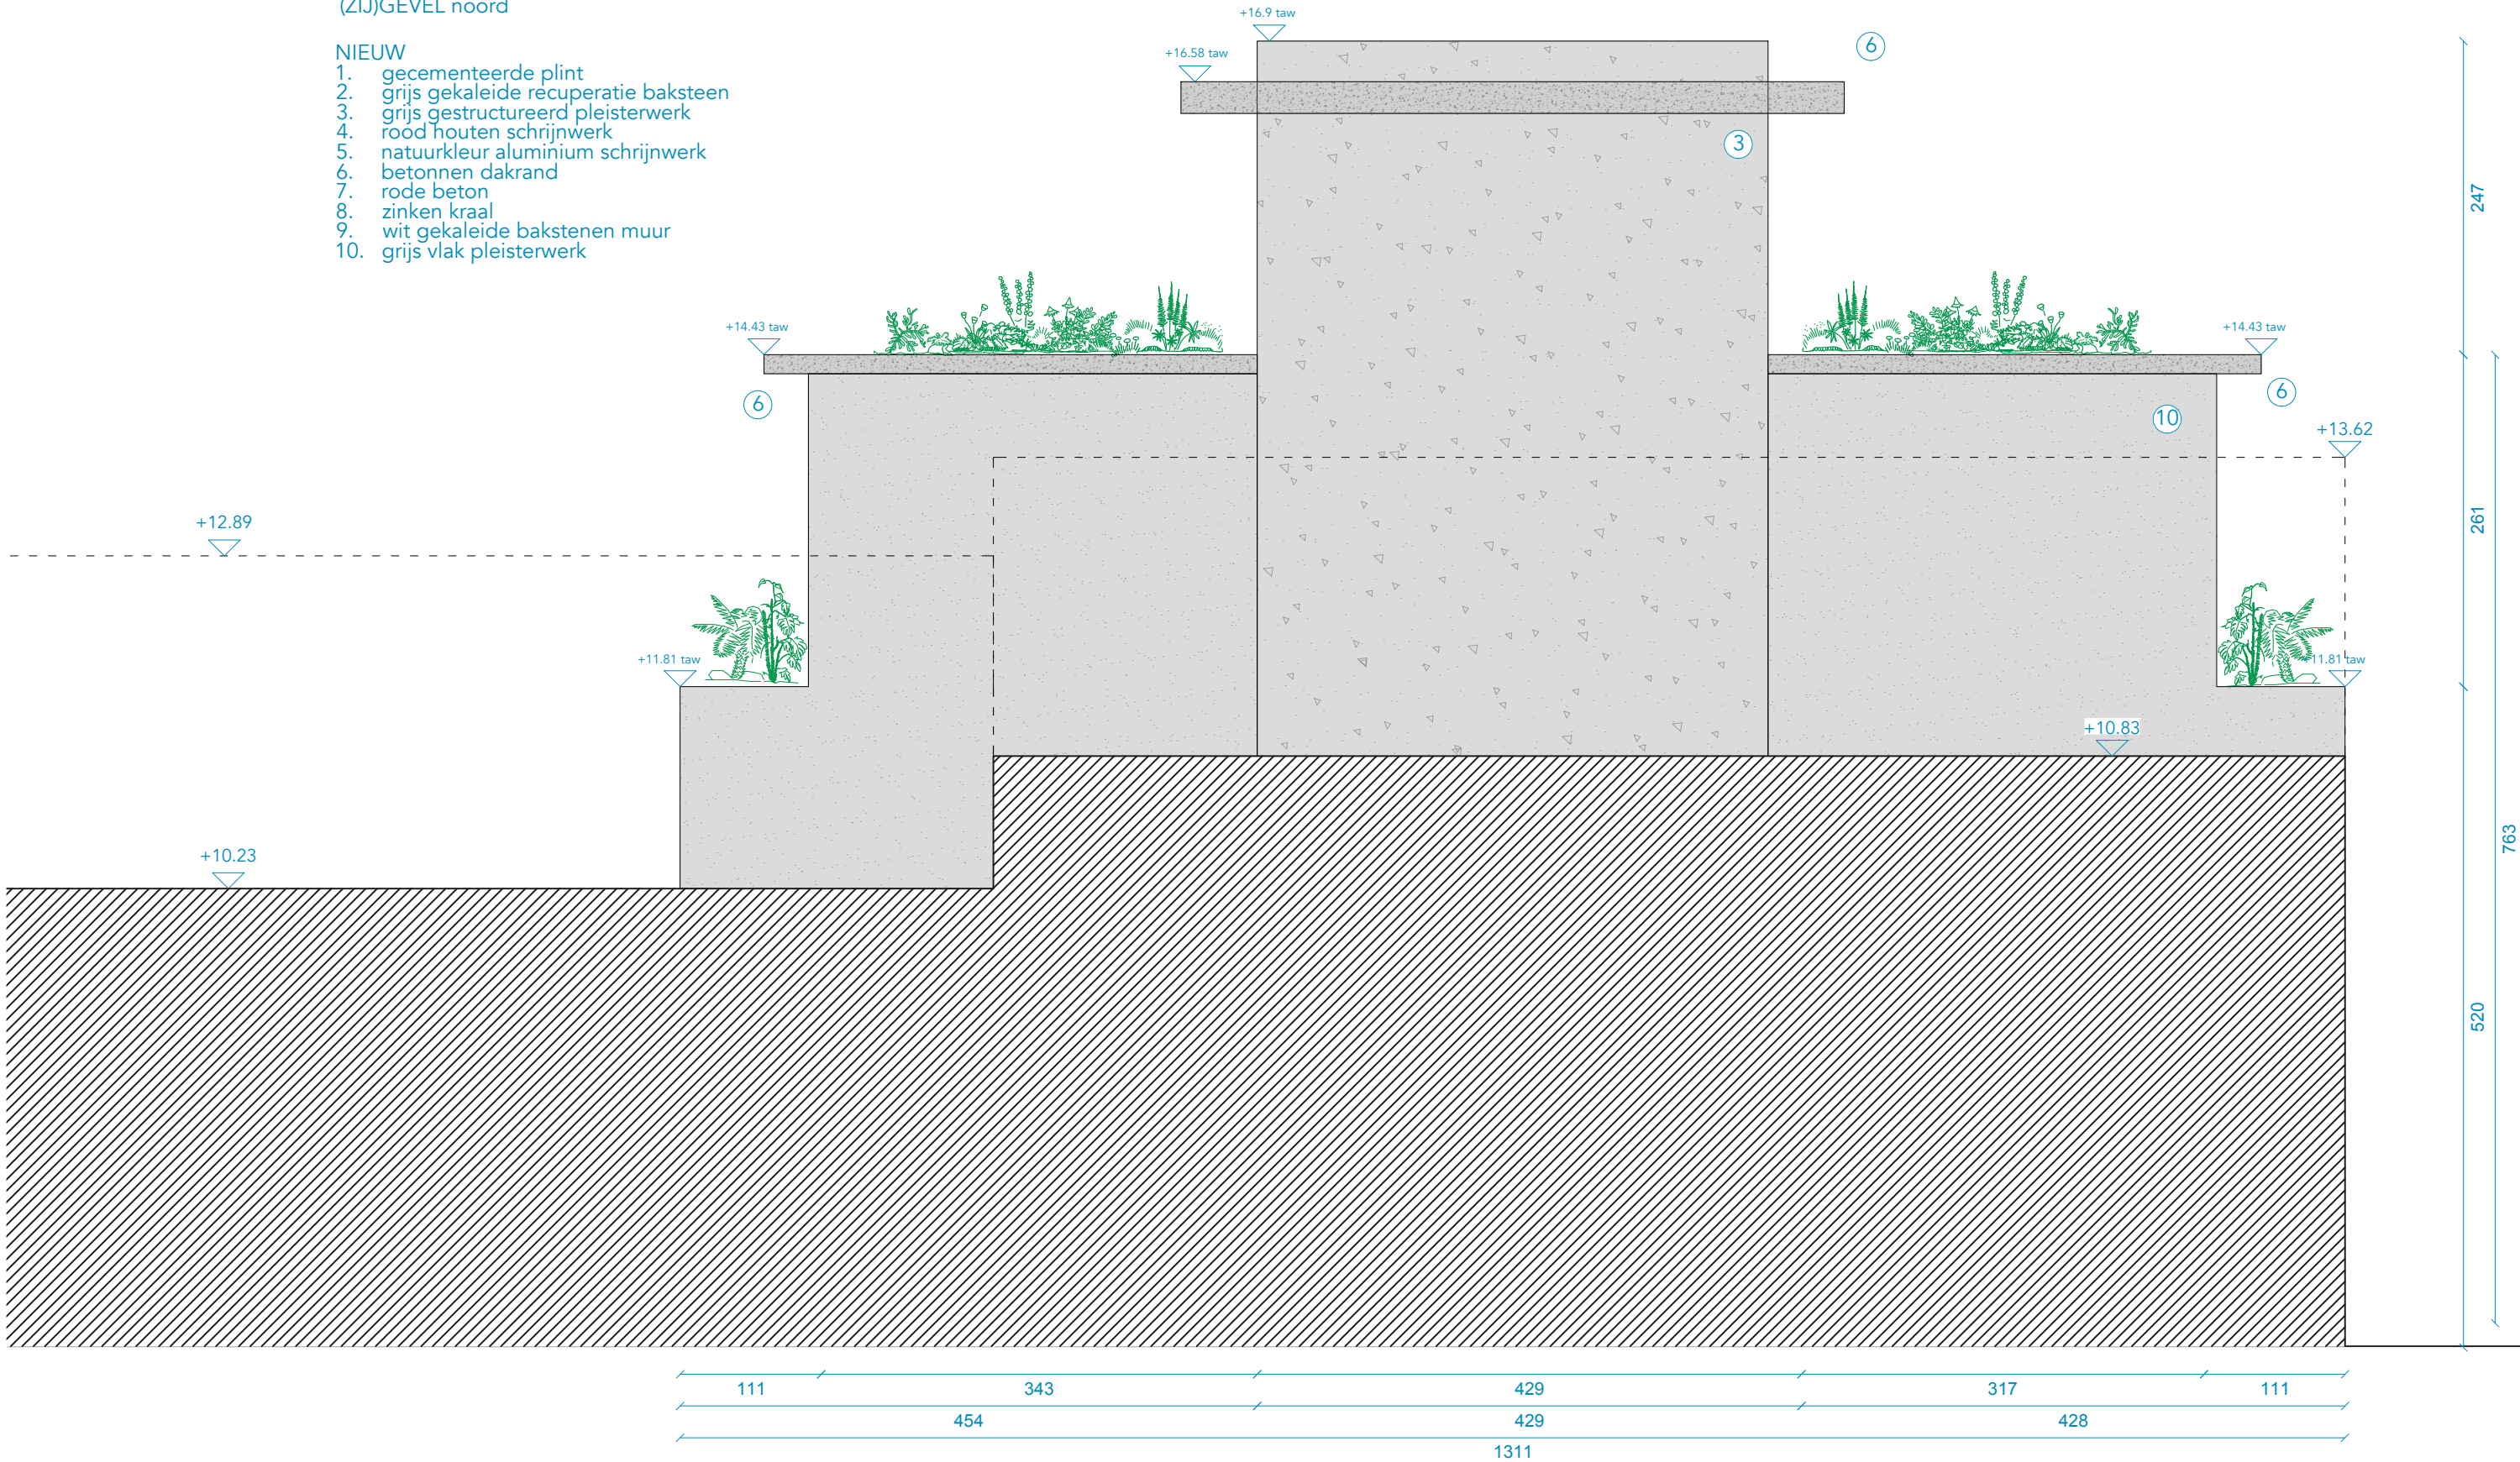

ZIE BIJZONDERE
VOORWAARDE(N)

NIEUWE TOESTAND DEFINITIEF ONTWERP (ZIJ)GEVEL noord A3 - 1/50	OPDRACHTGEVER Nick Vandeputte en Tigone Priem Harelbekestraat 5 9000 Gent	ARCHITECT Tigone Priem Harelbekestraat 5 9000 Gent T 0471 33 50 93 tigone.priem@hotmail.com	De maten op het plan zijn indicatief. De uitvoerder blijft volledig verantwoordelijk voor de maatvoering. Deze tekening moet de aannemer bij aanbesteding inzicht verlenen over de moeilijkheidsgraad van de uitvoering, maar ontslaat de aannemer niet van het maken van uitvoeringstekeningen. Deze tekening is en blijft ten allen tijde eigendom van de ontwerper en kan zonder zijn toestemming niet voor andere doeleinden gebruikt worden. Funderingen, beton, staalconstructies en stabiliteitselementen: zie plannen ingenieur Ventilatiroosters, isolatietypes en -diktes, isolatiewaarde glas: zie studie EPB	LEGENDE dragend isolate hard chape niet dragend isolate zacht beton lgg bestaand isolate steens beton prefab groen RWA best RWA nieuw sloop DWA best DWA nieuw nulpunt FEC best FEC nieuw
	PROJECT ASSELS			
	LIGGING Asselsstraat 34 9031 Drongen afdeling 26, sectie B, nr 36y6			