


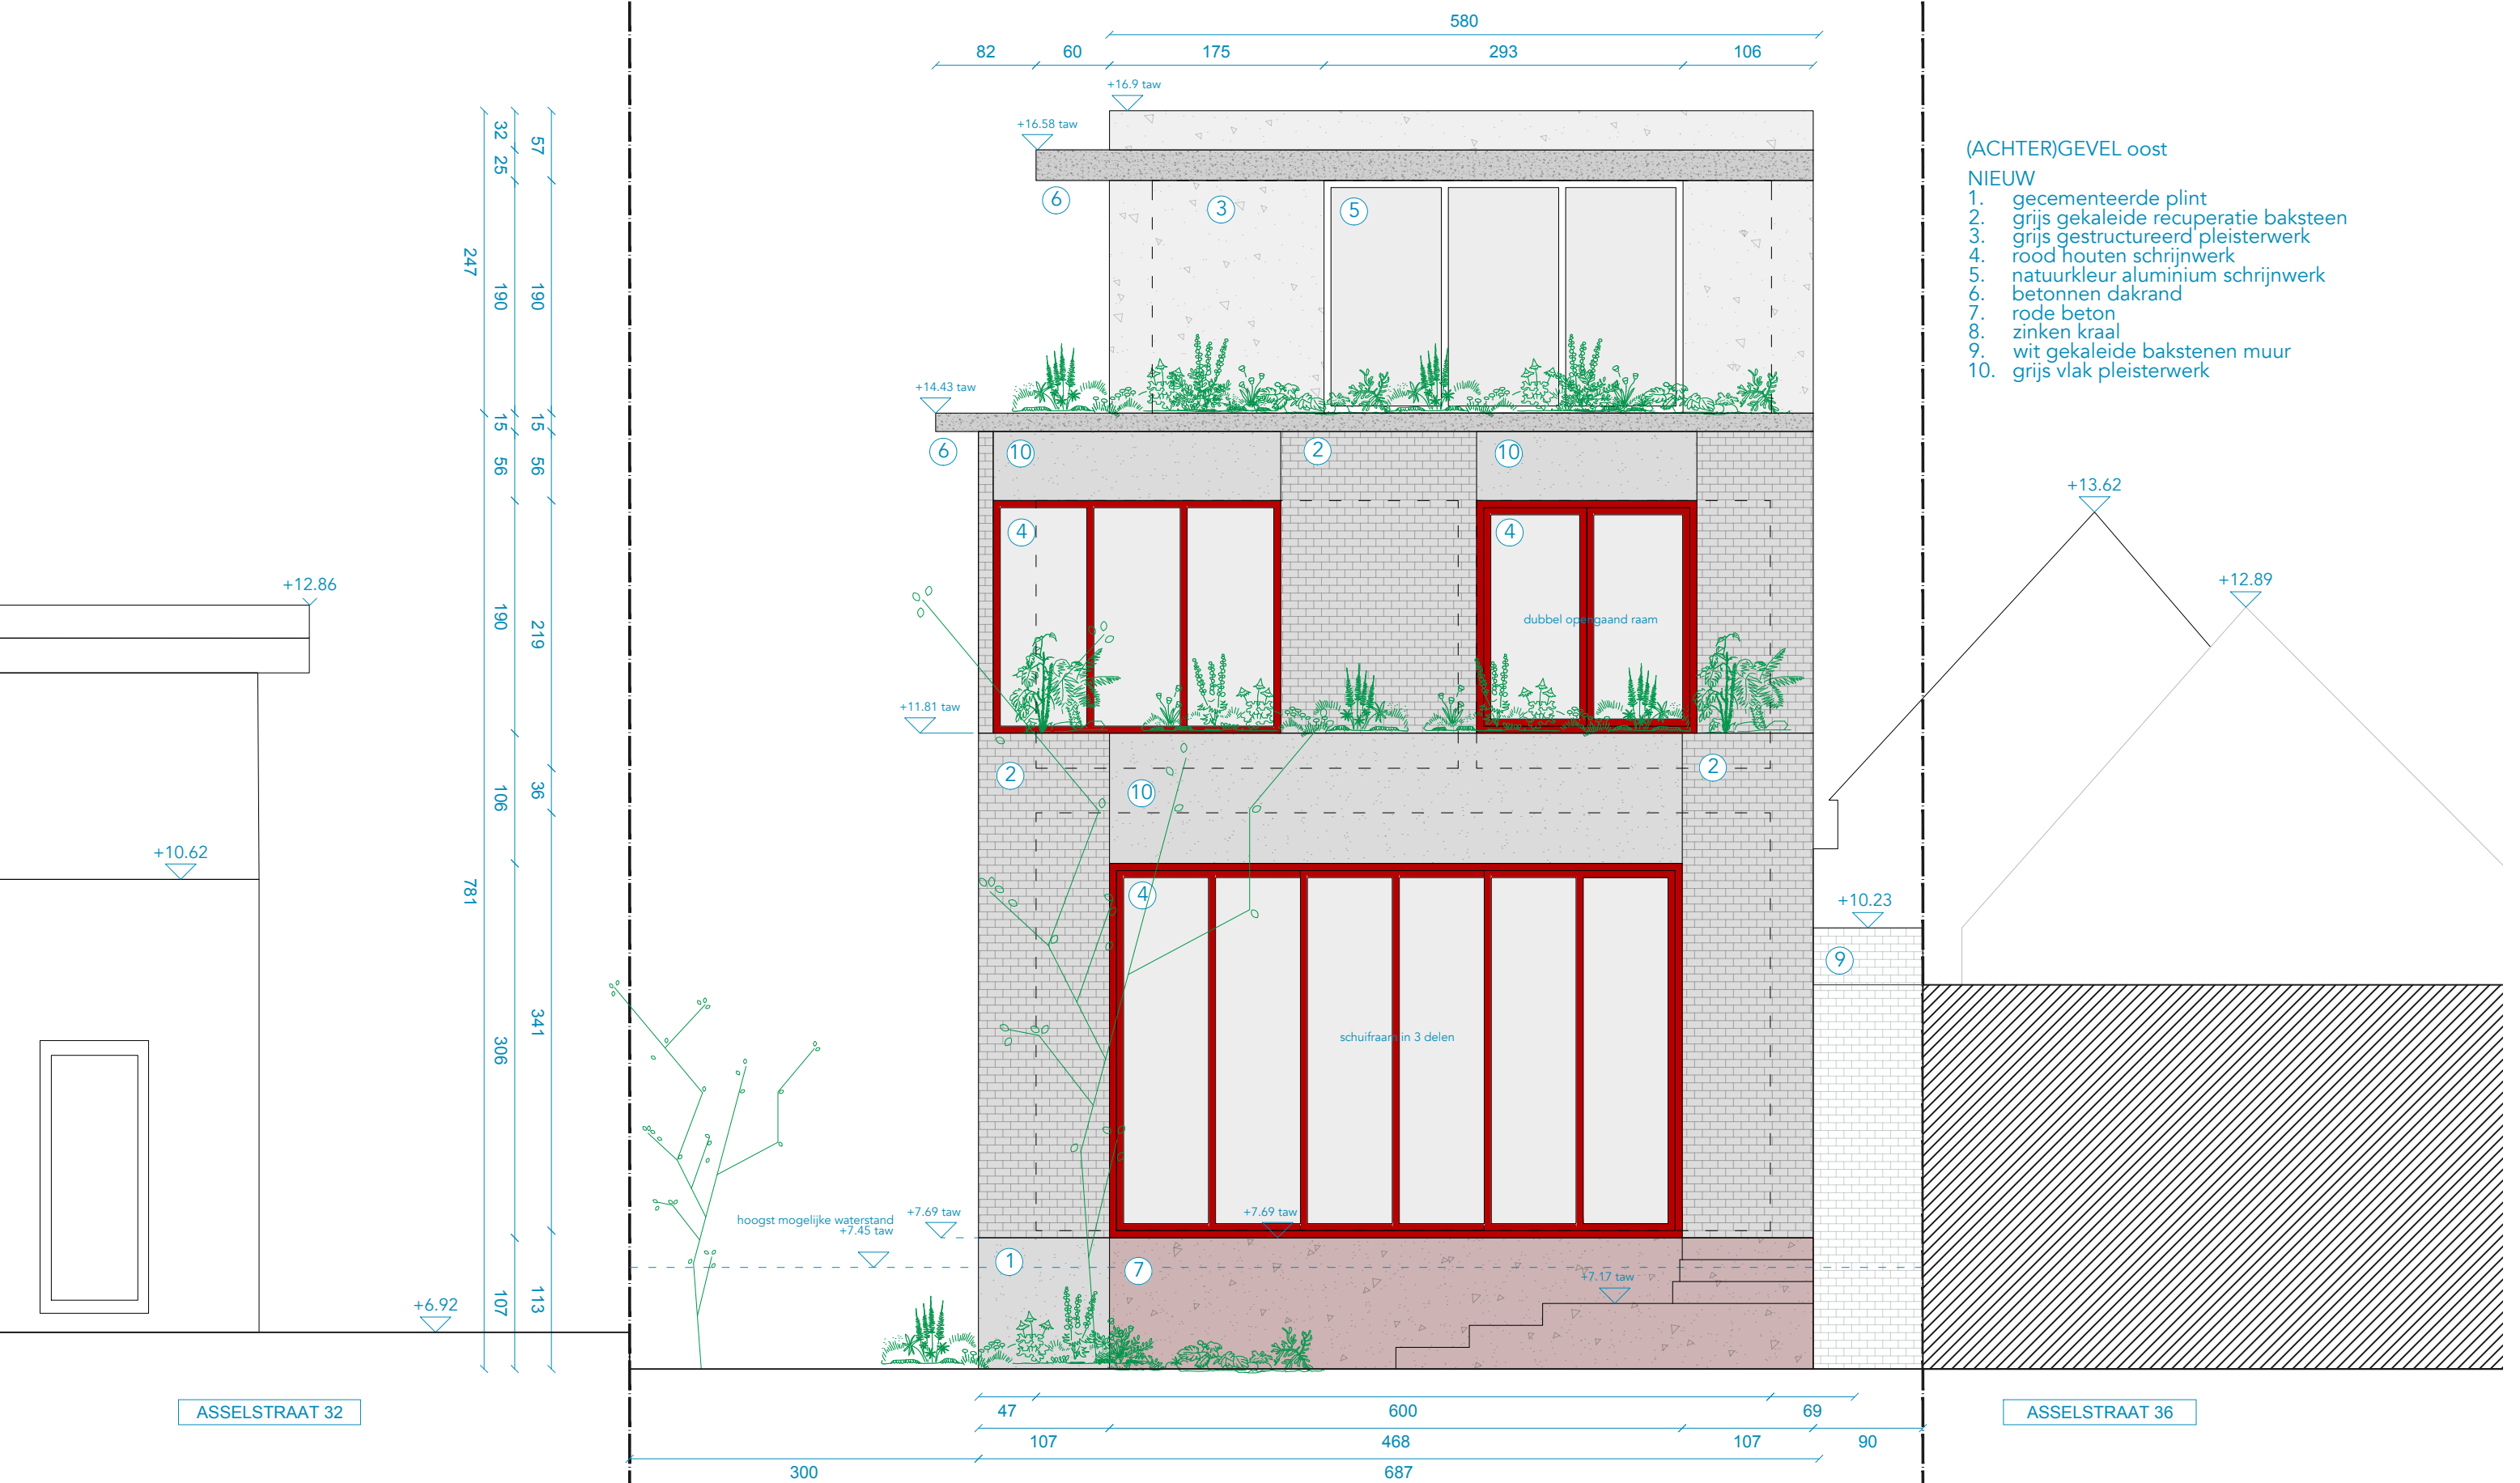

(ACHTER)GEVEL oost

NIEUW

1. gecementeerde plint
2. grijs gekaleide recuperatie baksteen
3. grijs gestructureerd pleisterwerk
4. rood houten schrijnwerk
5. natuurkleur aluminium schrijnwerk
6. betonnen dakrand
7. rode beton
8. zinken kraal
9. wit gekaleide bakstenen muur
10. grijs vlak pleisterwerk

ZIE BIJZONDERE
VOORWAARDE(N)

NIEUWE TOESTAND	OPDRACHTGEVER Nick Vandeputte en Tigone Priem Harelbekestraat 5 9000 Gent	ARCHITECT Tigone Priem Harelbekestraat 5 9000 Gent T 0471 33 50 93 tigone.priem@hotmail.com	De maten op het plan zijn indicatief. De uitvoerder blijft volledig verantwoordelijk voor de maatvoering. Deze tekening moet de aannemer bij aanbesteding inzicht verlenen over de moeilijkheidsgraad van de uitvoering, maar ontslaat de aannemer niet van het maken van uitvoeringstekeningen. Deze tekening is en blijft ten allen tijde eigendom van de ontwerper en kan zonder zijn toestemming niet voor andere doeleinden gebruikt worden. Funderingen, beton, staalconstructies en stabiliteitselementen: zie plannen ingenieur Ventilatiroosters, isolatietypes en -diktes, isolatiewaarde glas: zie studie EPB
DEFINITIEF ONTWERP (ACHTER)GEVEL oost	PROJECT ASSELS		
A3 - 1/50	LIGGING Asselsstraat 34 9031 Drongen afdeling 26, sectie B, nr 36y6		

LEGENDE											
dragend	niet dragend	bestaand	groen	sloop	nulpunt						
isolatie hard	isolatie zacht	isolatie steens	RWA best	DWA best	FEC best						
chape	beton lgg	beton prefab	RWA nieuw	DWA nieuw	FEC nieuw						