


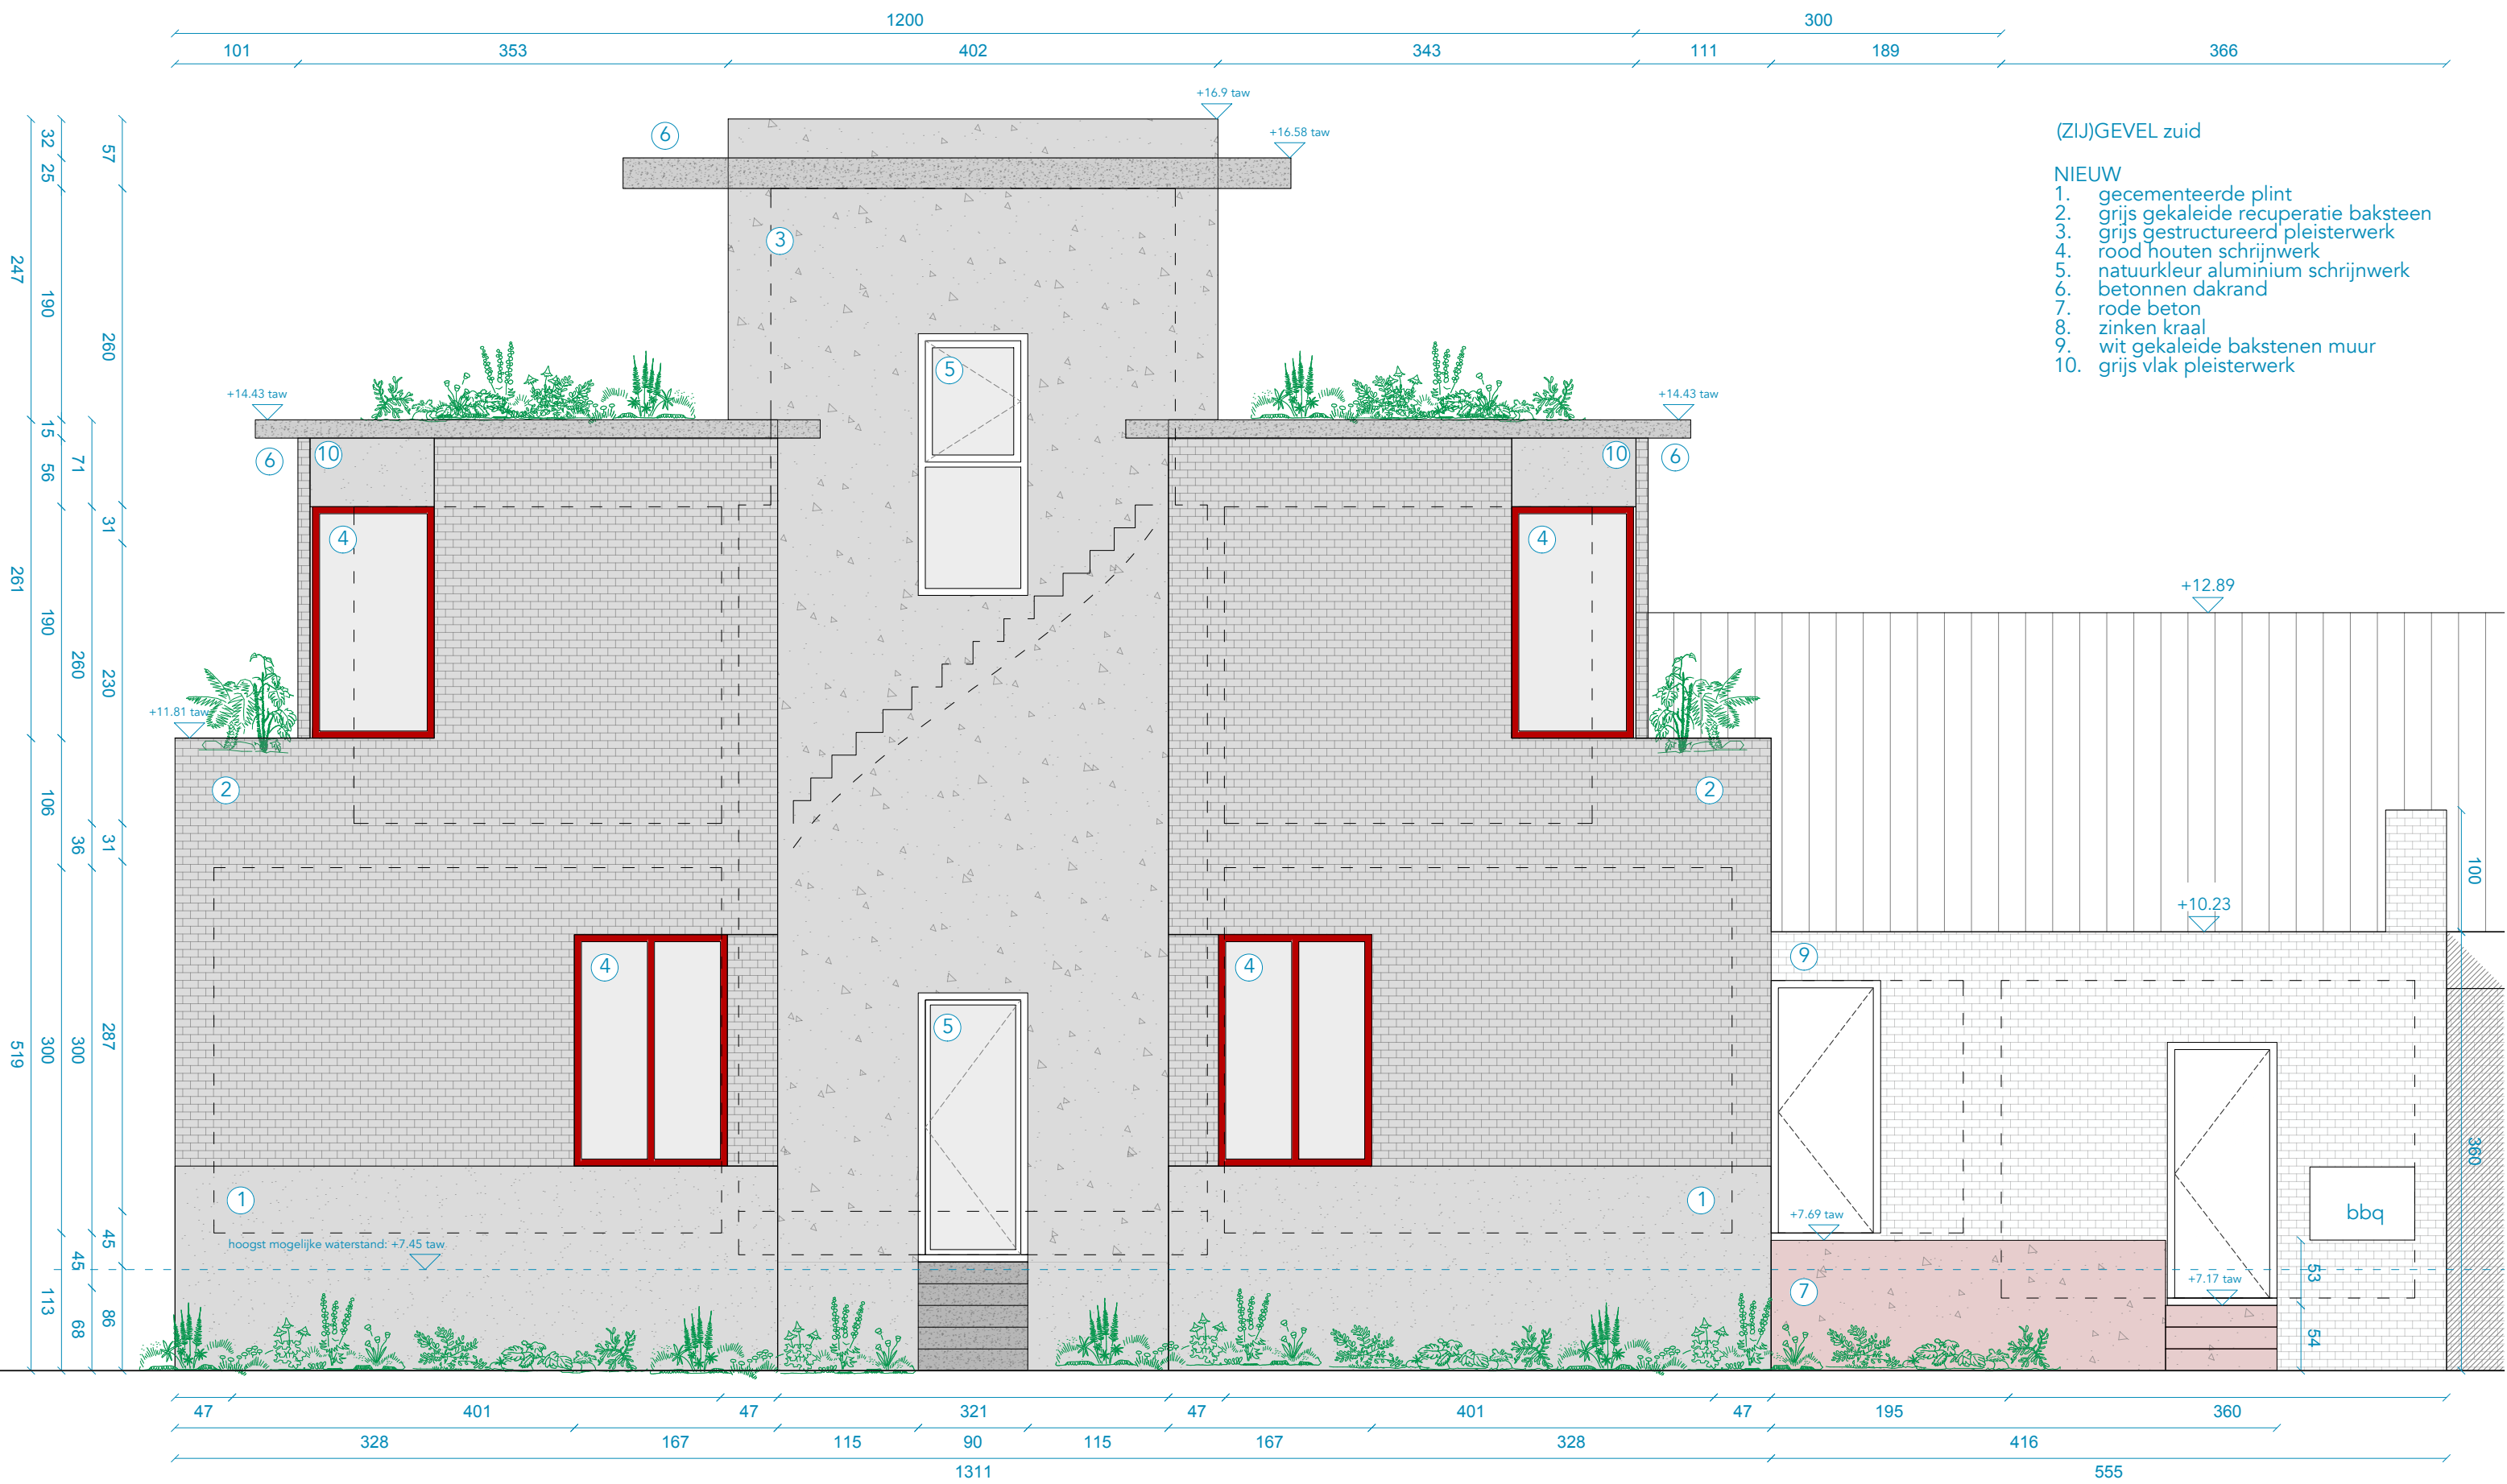

- (ZIJ)GEVEL zuid
- NIEUW
1. gecementeerde plint
 2. grijs gekaleide recuperatie baksteen
 3. grijs gestructureerd pleisterwerk
 4. rood houten schrijnwerk
 5. natuurkleur aluminium schrijnwerk
 6. betonnen dakrand
 7. rode beton
 8. zinken kraal
 9. wit gekaleide bakstenen muur
 10. grijs vlak pleisterwerk

ZIE BIJZONDERE
VOORWAARDE(N)

NIEUWE TOESTAND	OPDRACHTGEVER		ARCHITECT		De maten op het plan zijn indicatief. De uitvoerder blijft volledig verantwoordelijk voor de maatvoering
	Nick Vandeputte en Tigone Priem Harelbekestraat 5 9000 Gent		Tigone Priem Harelbekestraat 5 9000 Gent T 0471 33 50 93 tigone.priem@hotmail.com		
DEFINITIEF ONTWERP (ZIJ)GEVEL zuid	PROJECT ASSELS		Tigone Priem		Deze tekening moet de aannemer bij aanbesteding inzicht verlenen over de moeilijkheidsgraad van de uitvoering, maar ontslaat de aannemer niet van het maken van uitvoeringstekeningen. Deze tekening is en blijft ten allen tijde eigendom van de ontwerper en kan zonder zijn toestemming niet voor andere doeleinden gebruikt worden.
	A3 - 1/50		Tigone Priem		
	LIGGING		Funderingen, beton, staalconstructies en stabiliteitselementen: zie plannen ingenieur		LEGENDE
	Asselsstraat 34 9031 Drongen afdeling 26, sectie B, nr 36y6		Ventilatieroosters, isolatietypes en -diktes, isolatiewaarde glas: zie studie EPB		