


ZIE BIJZONDERE
VOORWAARDE(N)

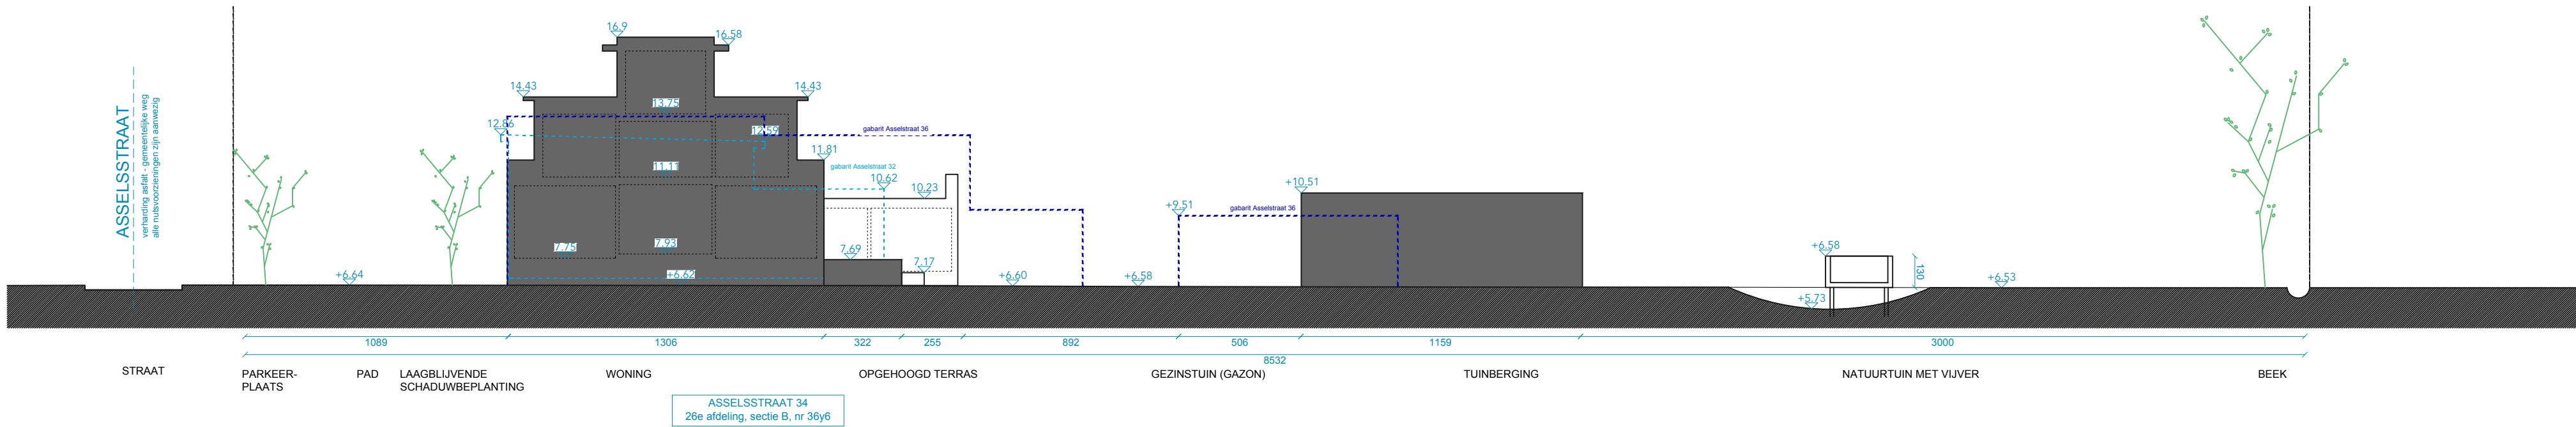

NIEUWE TOESTAND	OPDRACHTGEVER Nick Vandeputte en Tigone Priem Harelskestraat 5 9000 Gent	ARCHITECT Tigone Priem Harelskestraat 5 9000 Gent T 0471 33 50 93 tigone.priem@hotmail.com	De maten op het plan zijn indicatief. De uitvoerder blijft volledig verantwoordelijk voor de maatvoering.	LEGENDE
DEFINITIEF ONTWERP TERREINSNEDE	PROJECT ASSELS		Deze tekening moet de aannemer bij aanbesteding inzicht verlenen over de moeilijkheidsgraad van de uitvoering, maar ontslaat de aannemer niet van het maken van uitvoeringstekeningen.	
A2 - 1/200	LIGGING Asselsstraat 34 9031 Drongen afdeling 26, sectie B, nr 36y6		Deze tekening is en blijft ten allen tijde eigendom van de ontwerper en kan zonder zijn toestemming niet voor andere doeleinden gebruikt worden.	
			Funderingen, beton, staalconstructies en stabiliteitsselementen: zie plannen ingenieur	
			Ventilatiecoördinatoren, isolatietypes en -diktes, isolatiewaarde glas: zie studie EPB	