


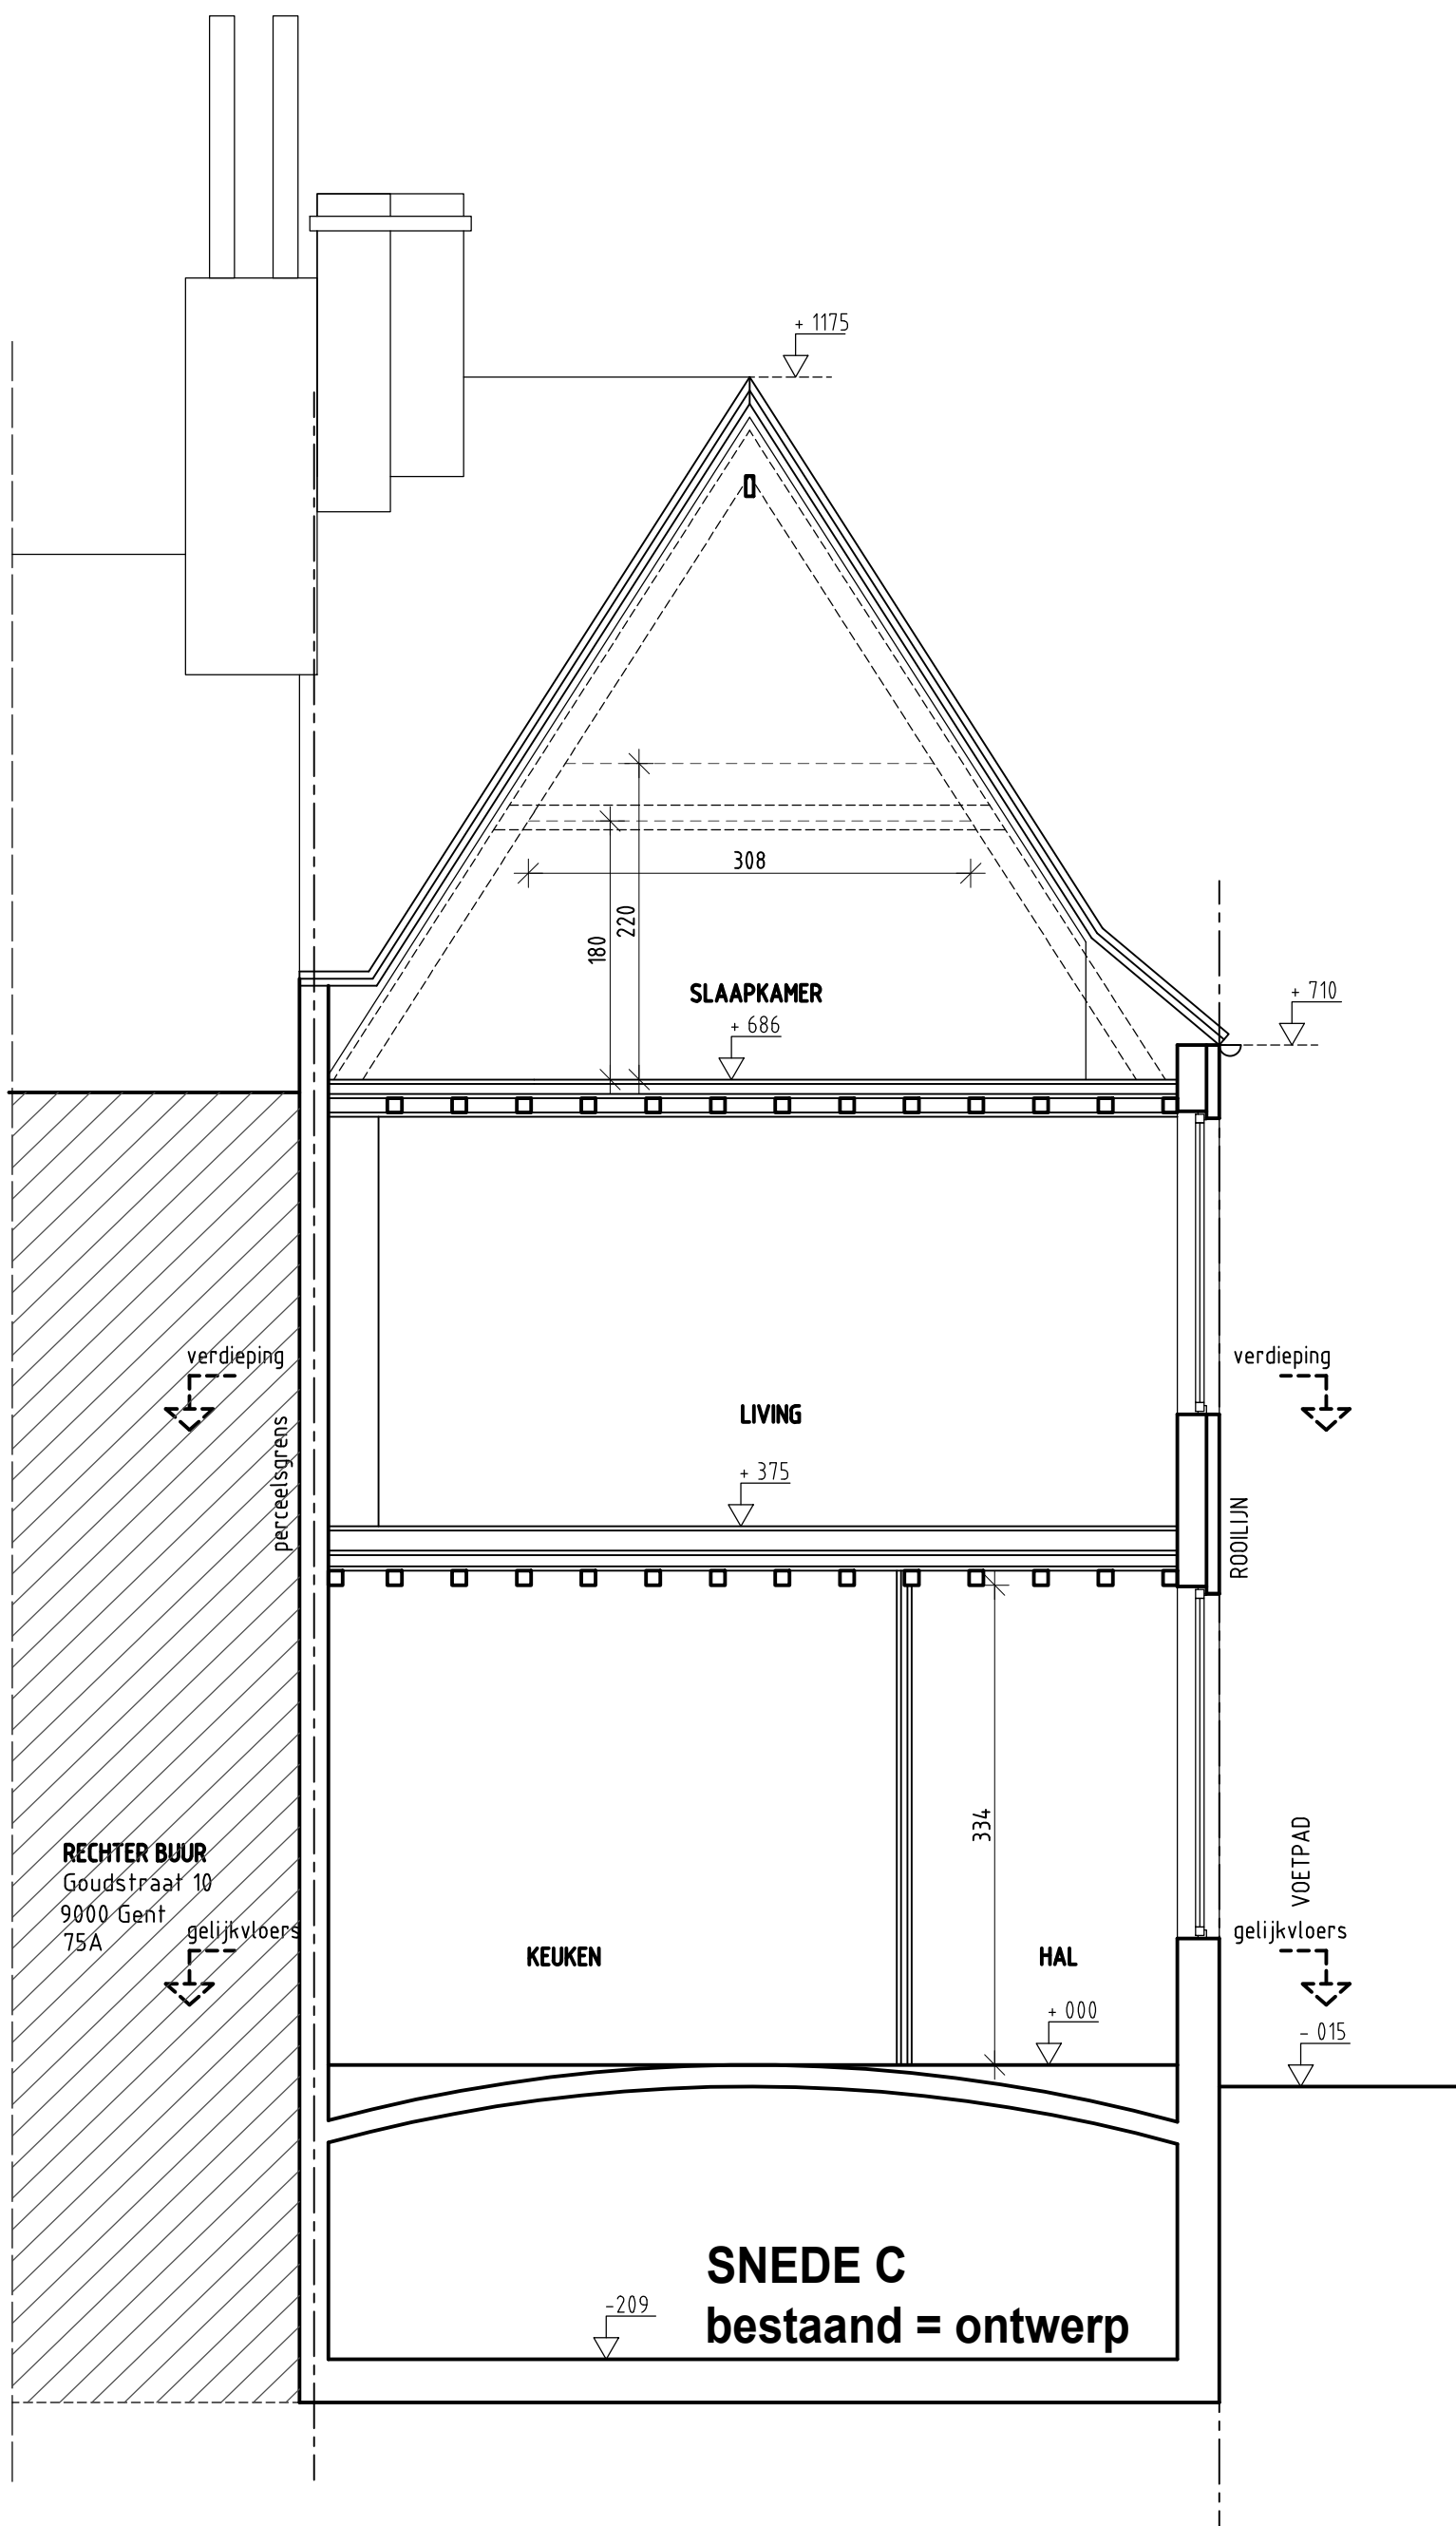

ONTWERP	REGULARISATIE VERBOUWEN WONING : DEUROOPENING, DICHTMAKEN VIDE			MURK HANSSSENS ARCHITECTUURBUREAU Comm.V tel +32 (0)495 57 56 59 - info@murkhanssens.be			
OPDRACHTGEVER	De Wit Koen						
INHOUD	SNEDE C bestaand			MH ARCHITECTUUR	schaal	1/ 50	dossier nr 764
	0 m 1 m 2 m 3 m 4 m				datum	03/03/2025	plan nr 30