


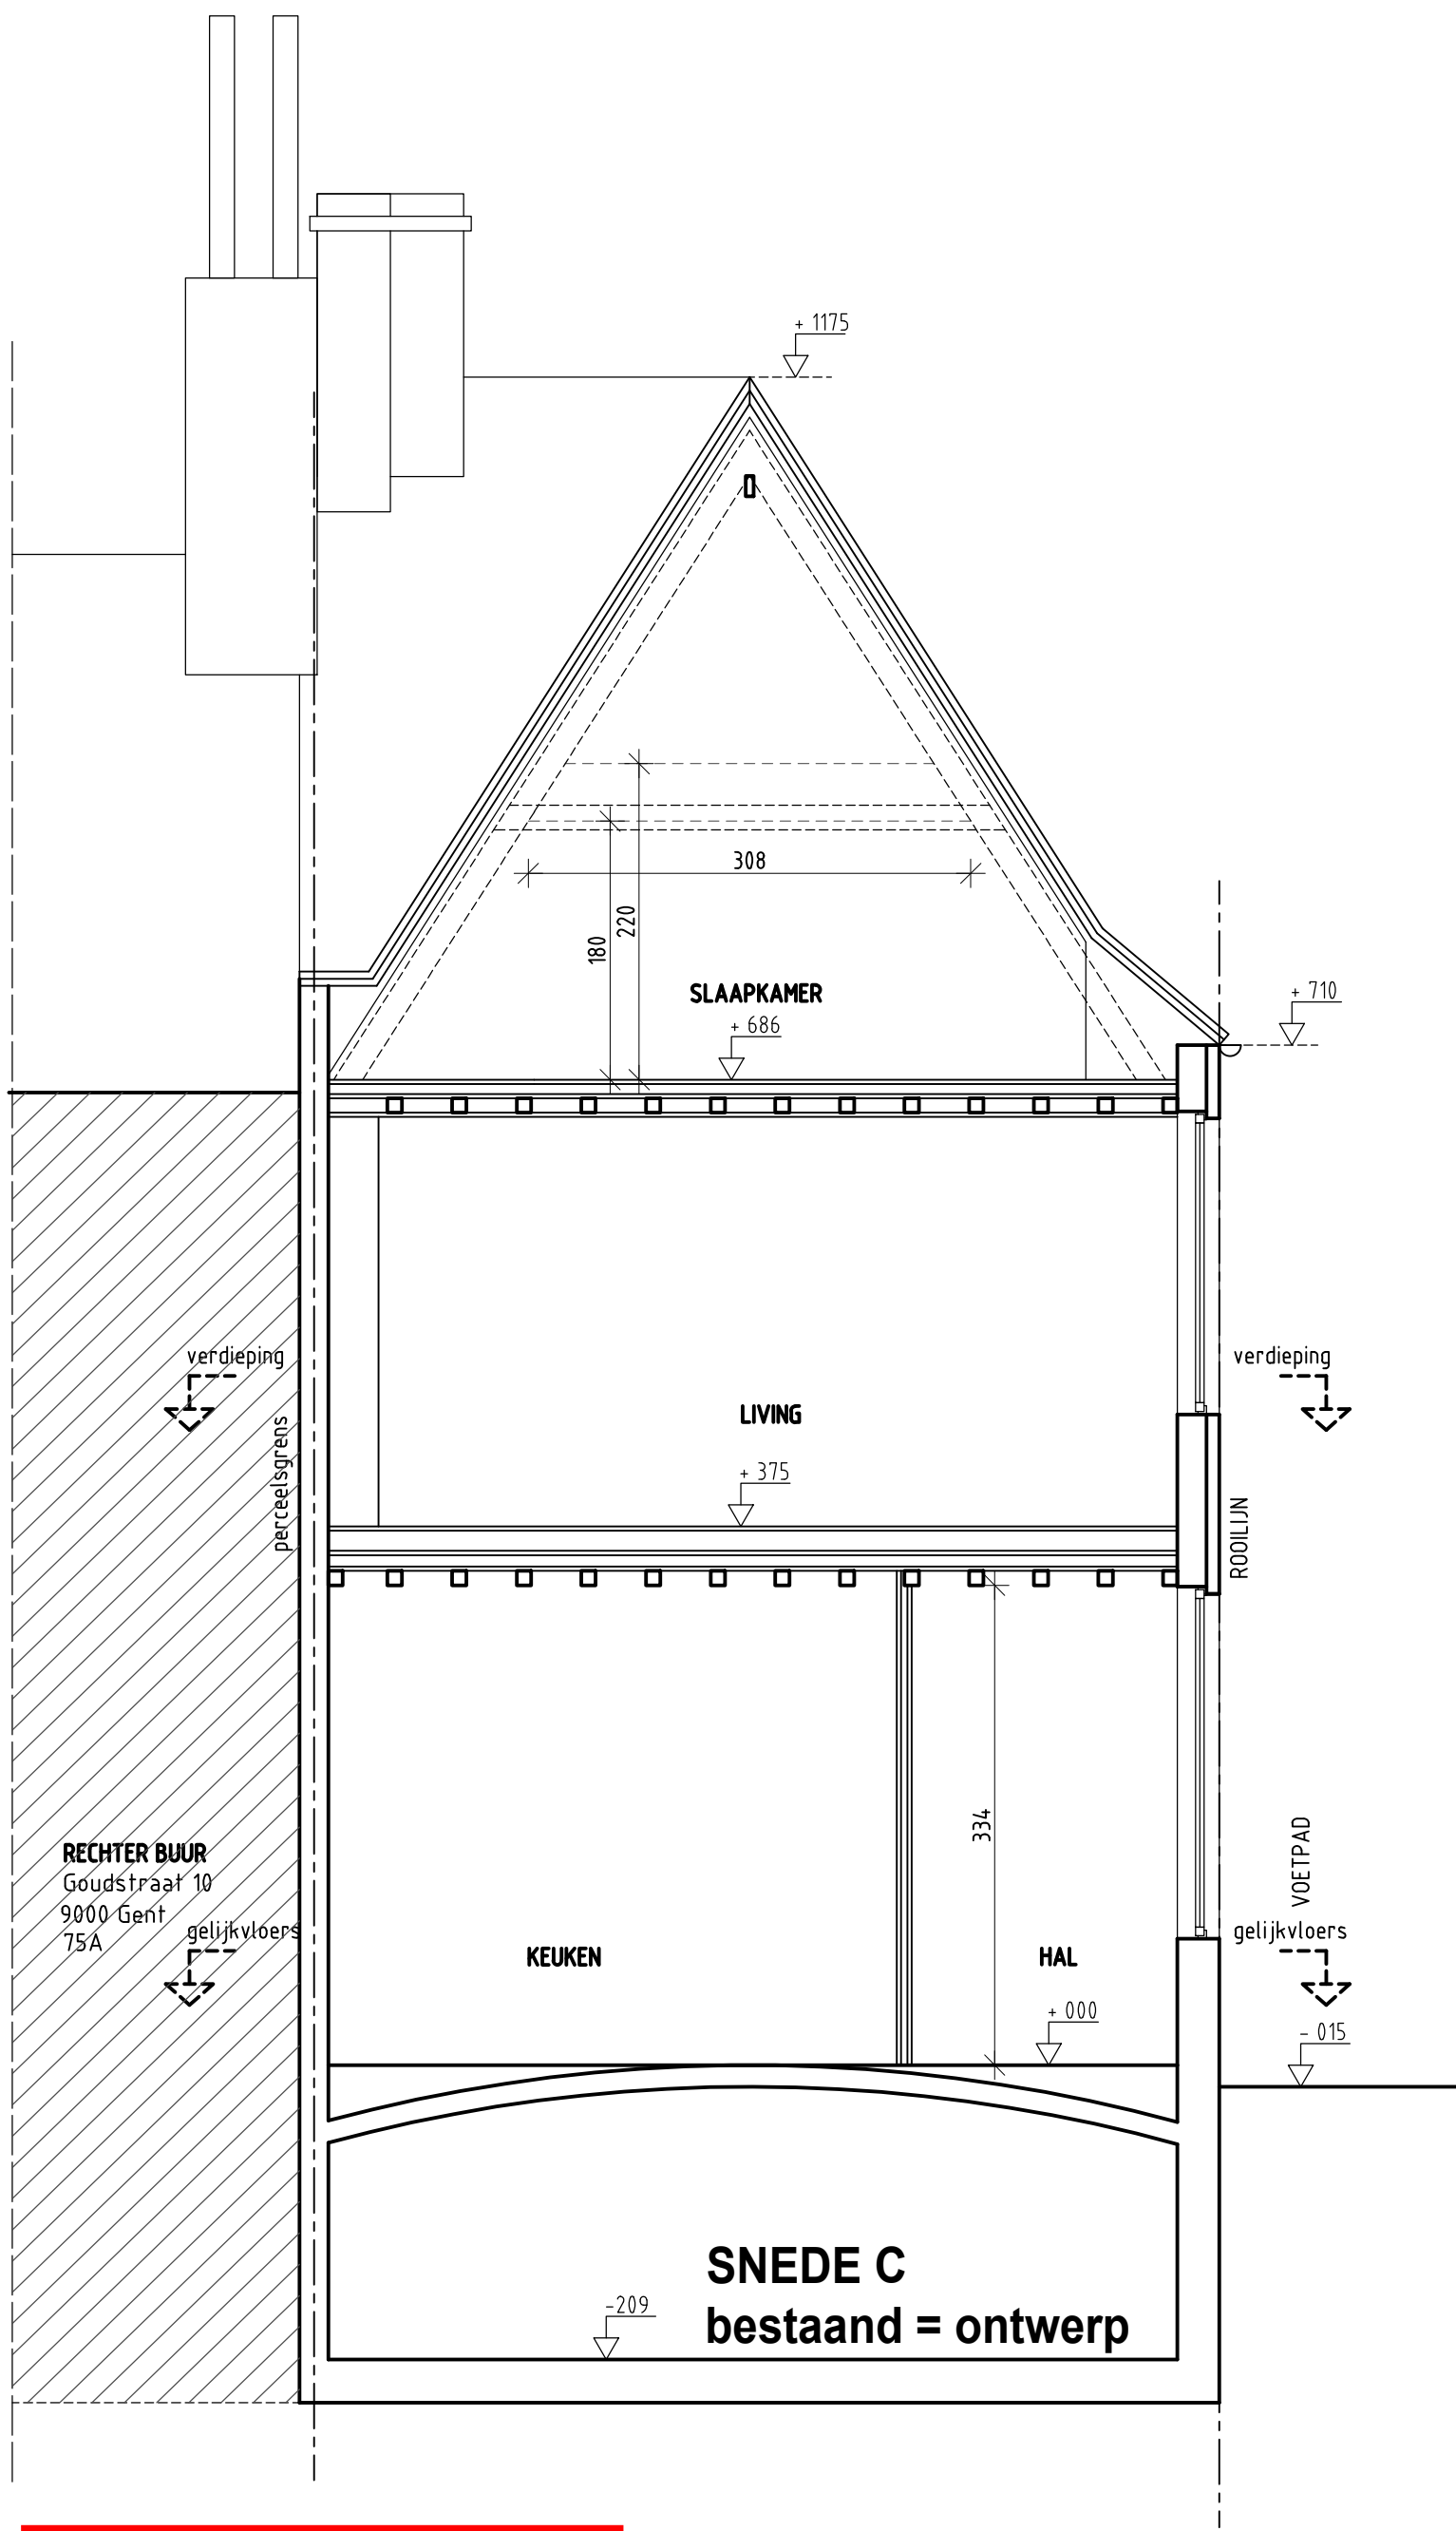

ZIE BIJZONDERE
VOORWAARDE(N)

ONTWERP	REGULARISATIE VERBOUWEN WONING : DEUROOPENING, DICHTMAKEN VIDE	MURK HANSSENS ARCHITECTUURBUREAU Comm.V			
OPDRACHTGEVER	De Wit Koen	tel +32 (0)495 57 56 59 - info@murkhanssens.be			
INHOUD	SNEDE C ontwerp	MH ARCHITECTUUR	schaal	1/ 50	dossier nr 764
0 m	1 m	2 m	3 m	4 m	datum 03/03/2025 plan nr 31