


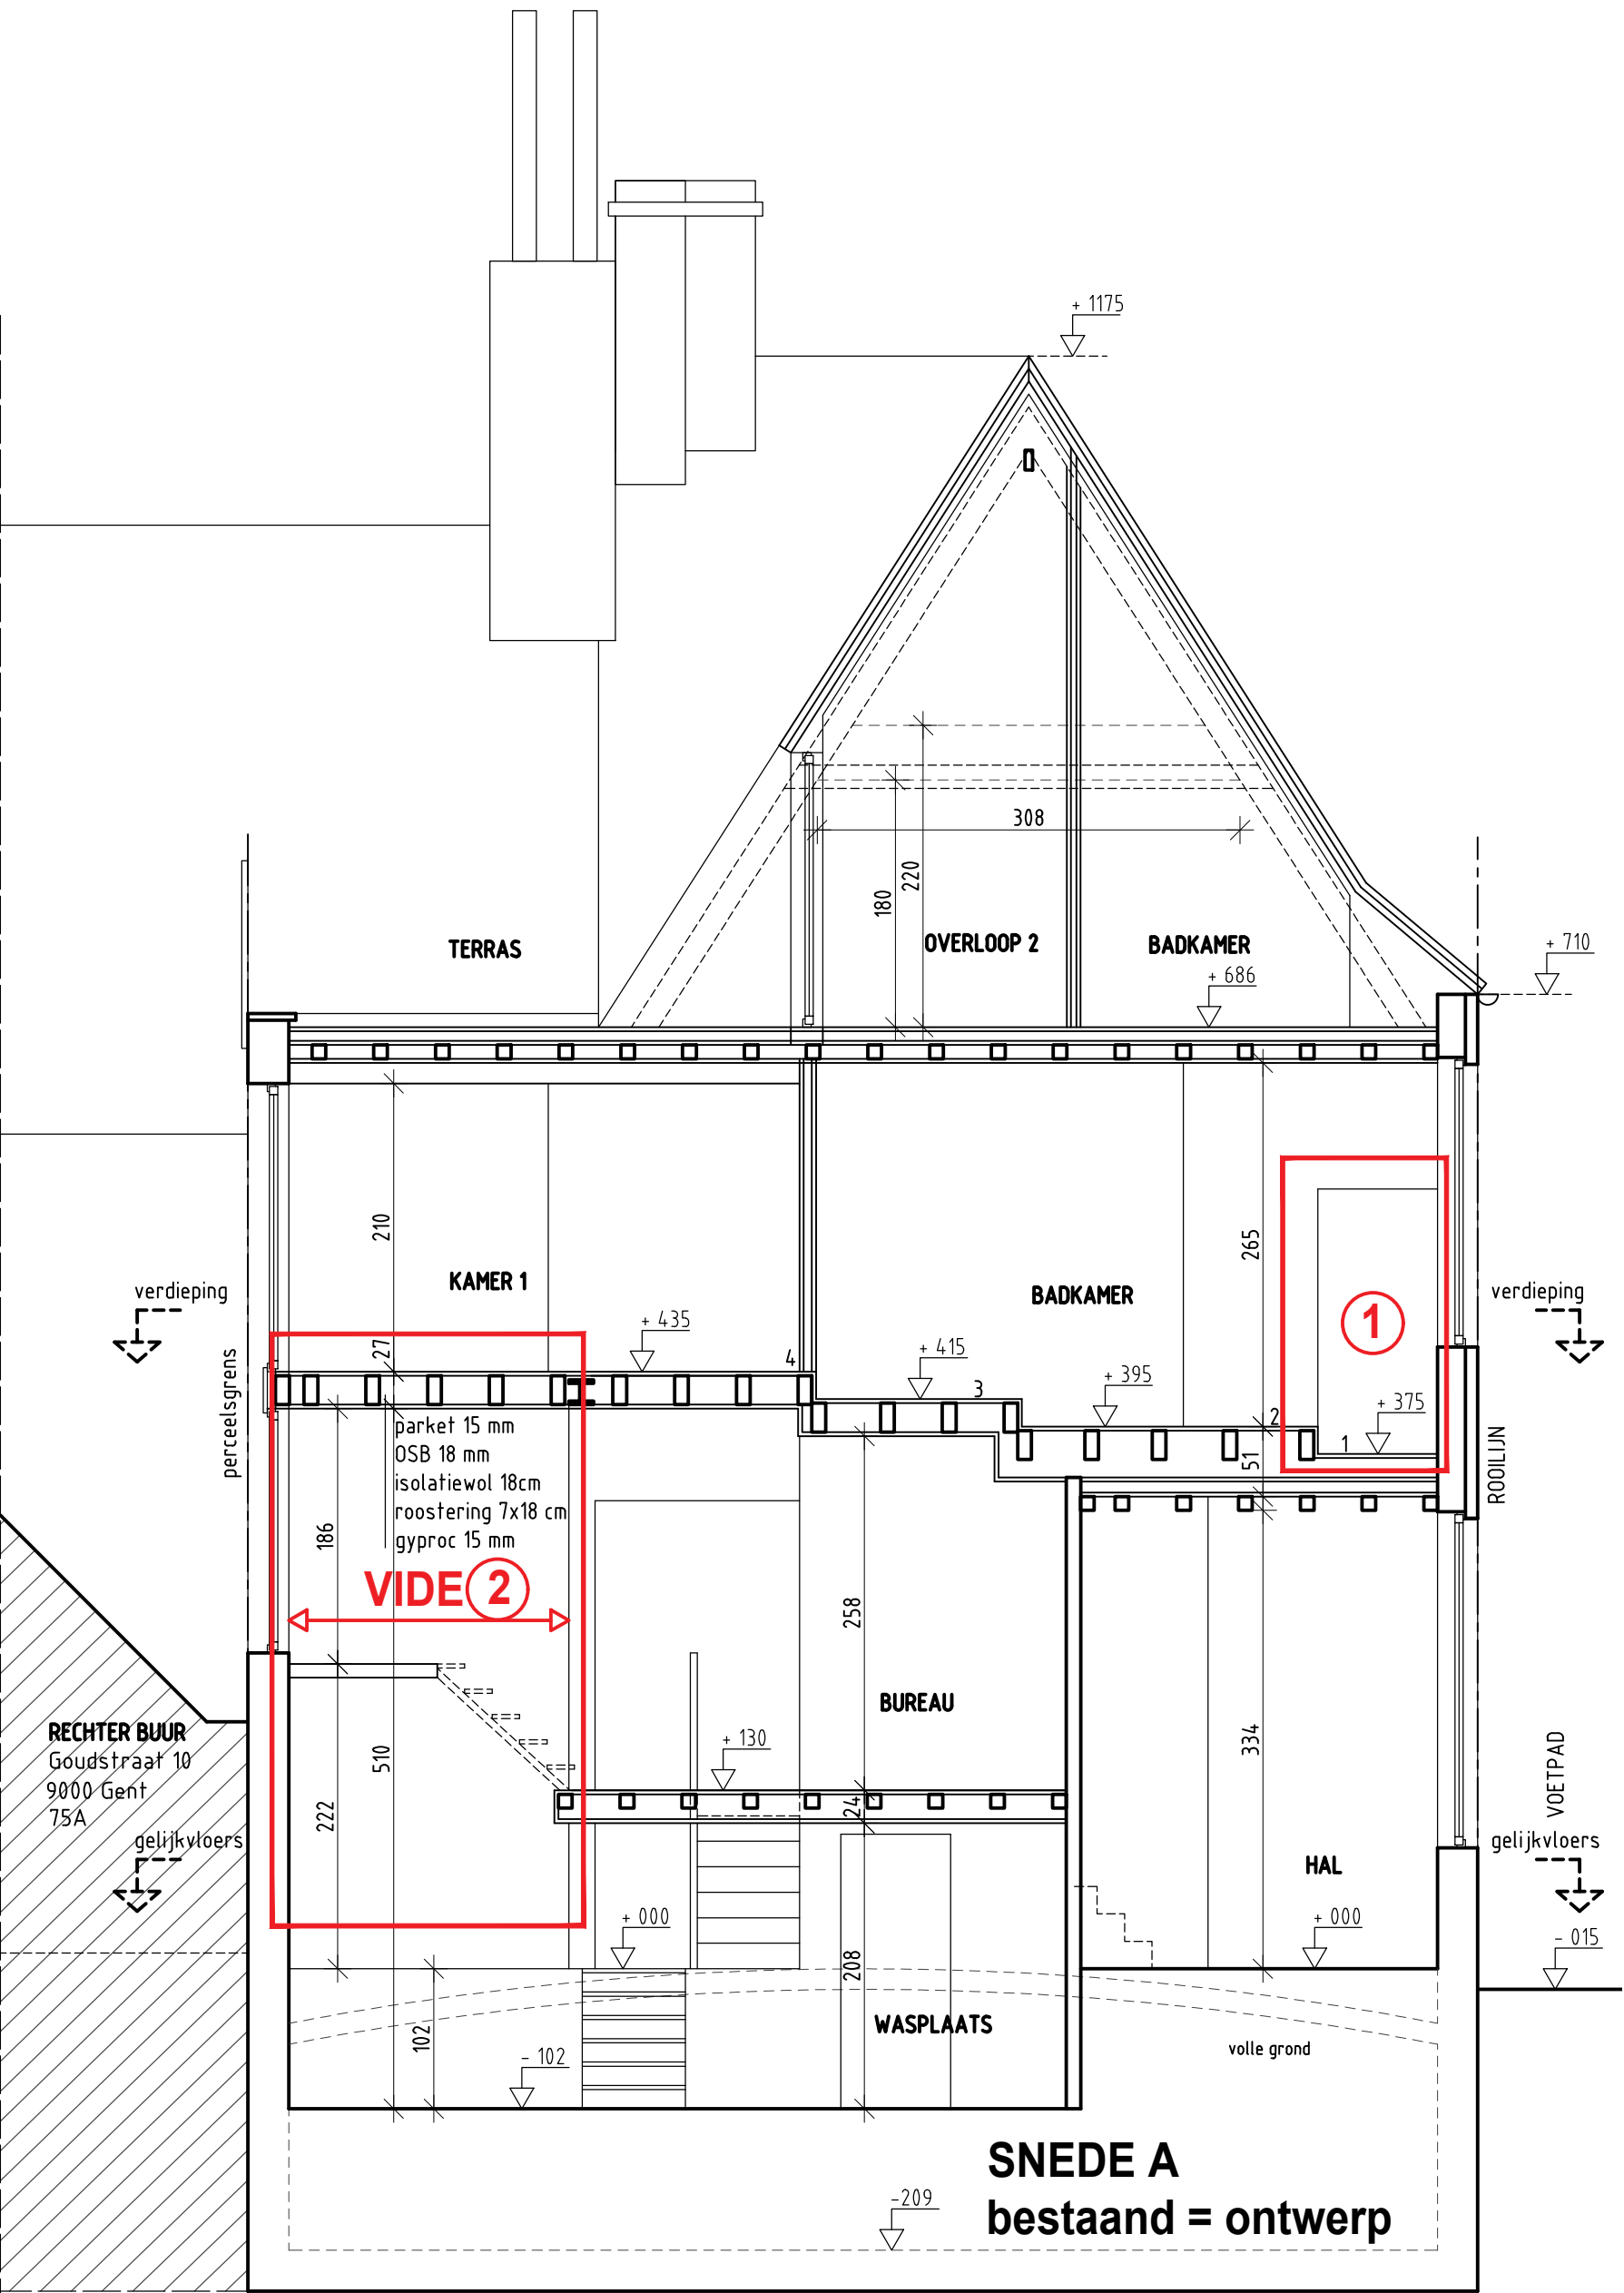

ONTWERP		REGULARISATIE VERBOUWEN WONING : DEUROOPENING, DICHTMAKEN VIDE		MURK HANSENS ARCHITECTUURBUREAU Comm.V			
OPDRACHTGEVER		De Wit Koen		tel +32 (0)495 57 56 59 - info@murkhanssens.be			
INHOUD		SNEDE A bestaand		MH ARCHITECTUUR	schaal	1/ 50	dossier nr 764
0 m 1 m 2 m 3 m 4 m					datum	03/03/2025	plan nr 12