
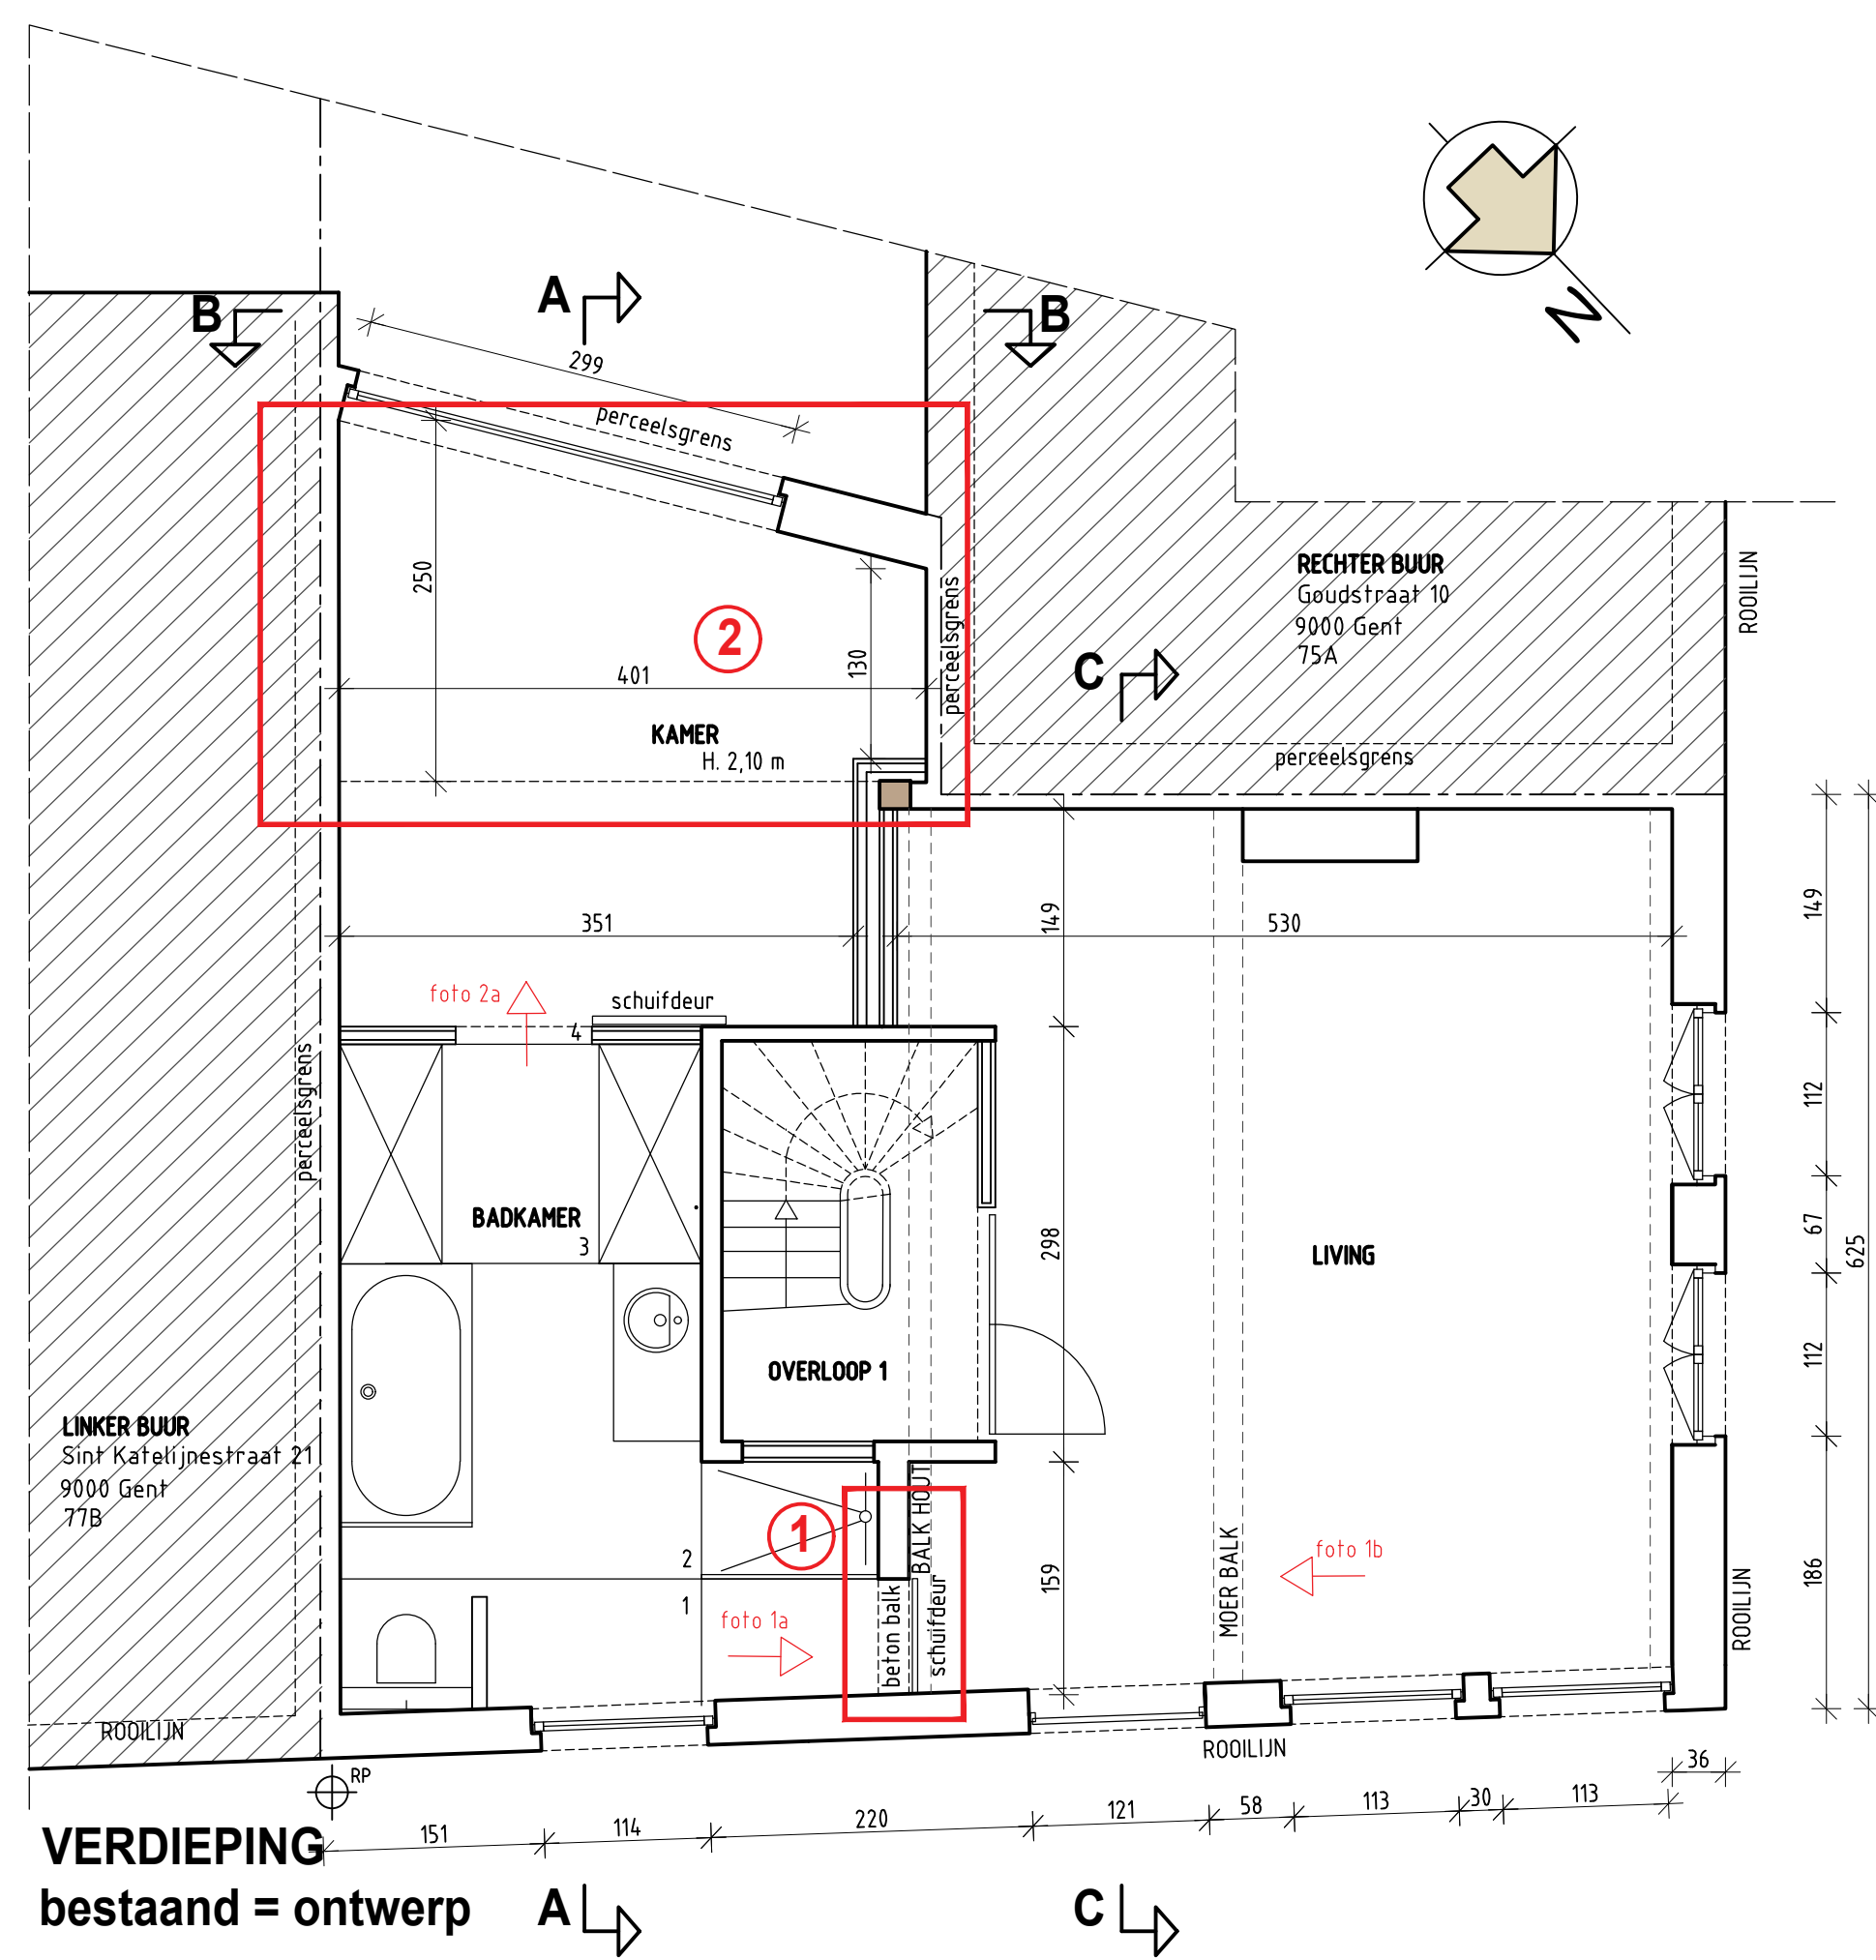


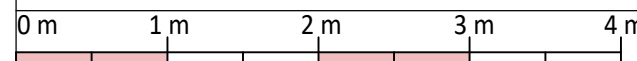

ONTWERP		REGULARISATIE VERBOUWEN WONING : DEUROOPENING, DICHTMAKEN VIDE		MURK HANSSENS ARCHITECTUURBUREAU Comm.V tel +32 (0)495 57 56 59 - info@murkhanssens.be				
OPDRACHTGEVER		De Wit Koen						
INHOUD		VERDIEPING bestaand		 ARCHITECTUUR	schaal	1/ 50	dossier nr	764
					datum	03/03/2025	plan nr	11