


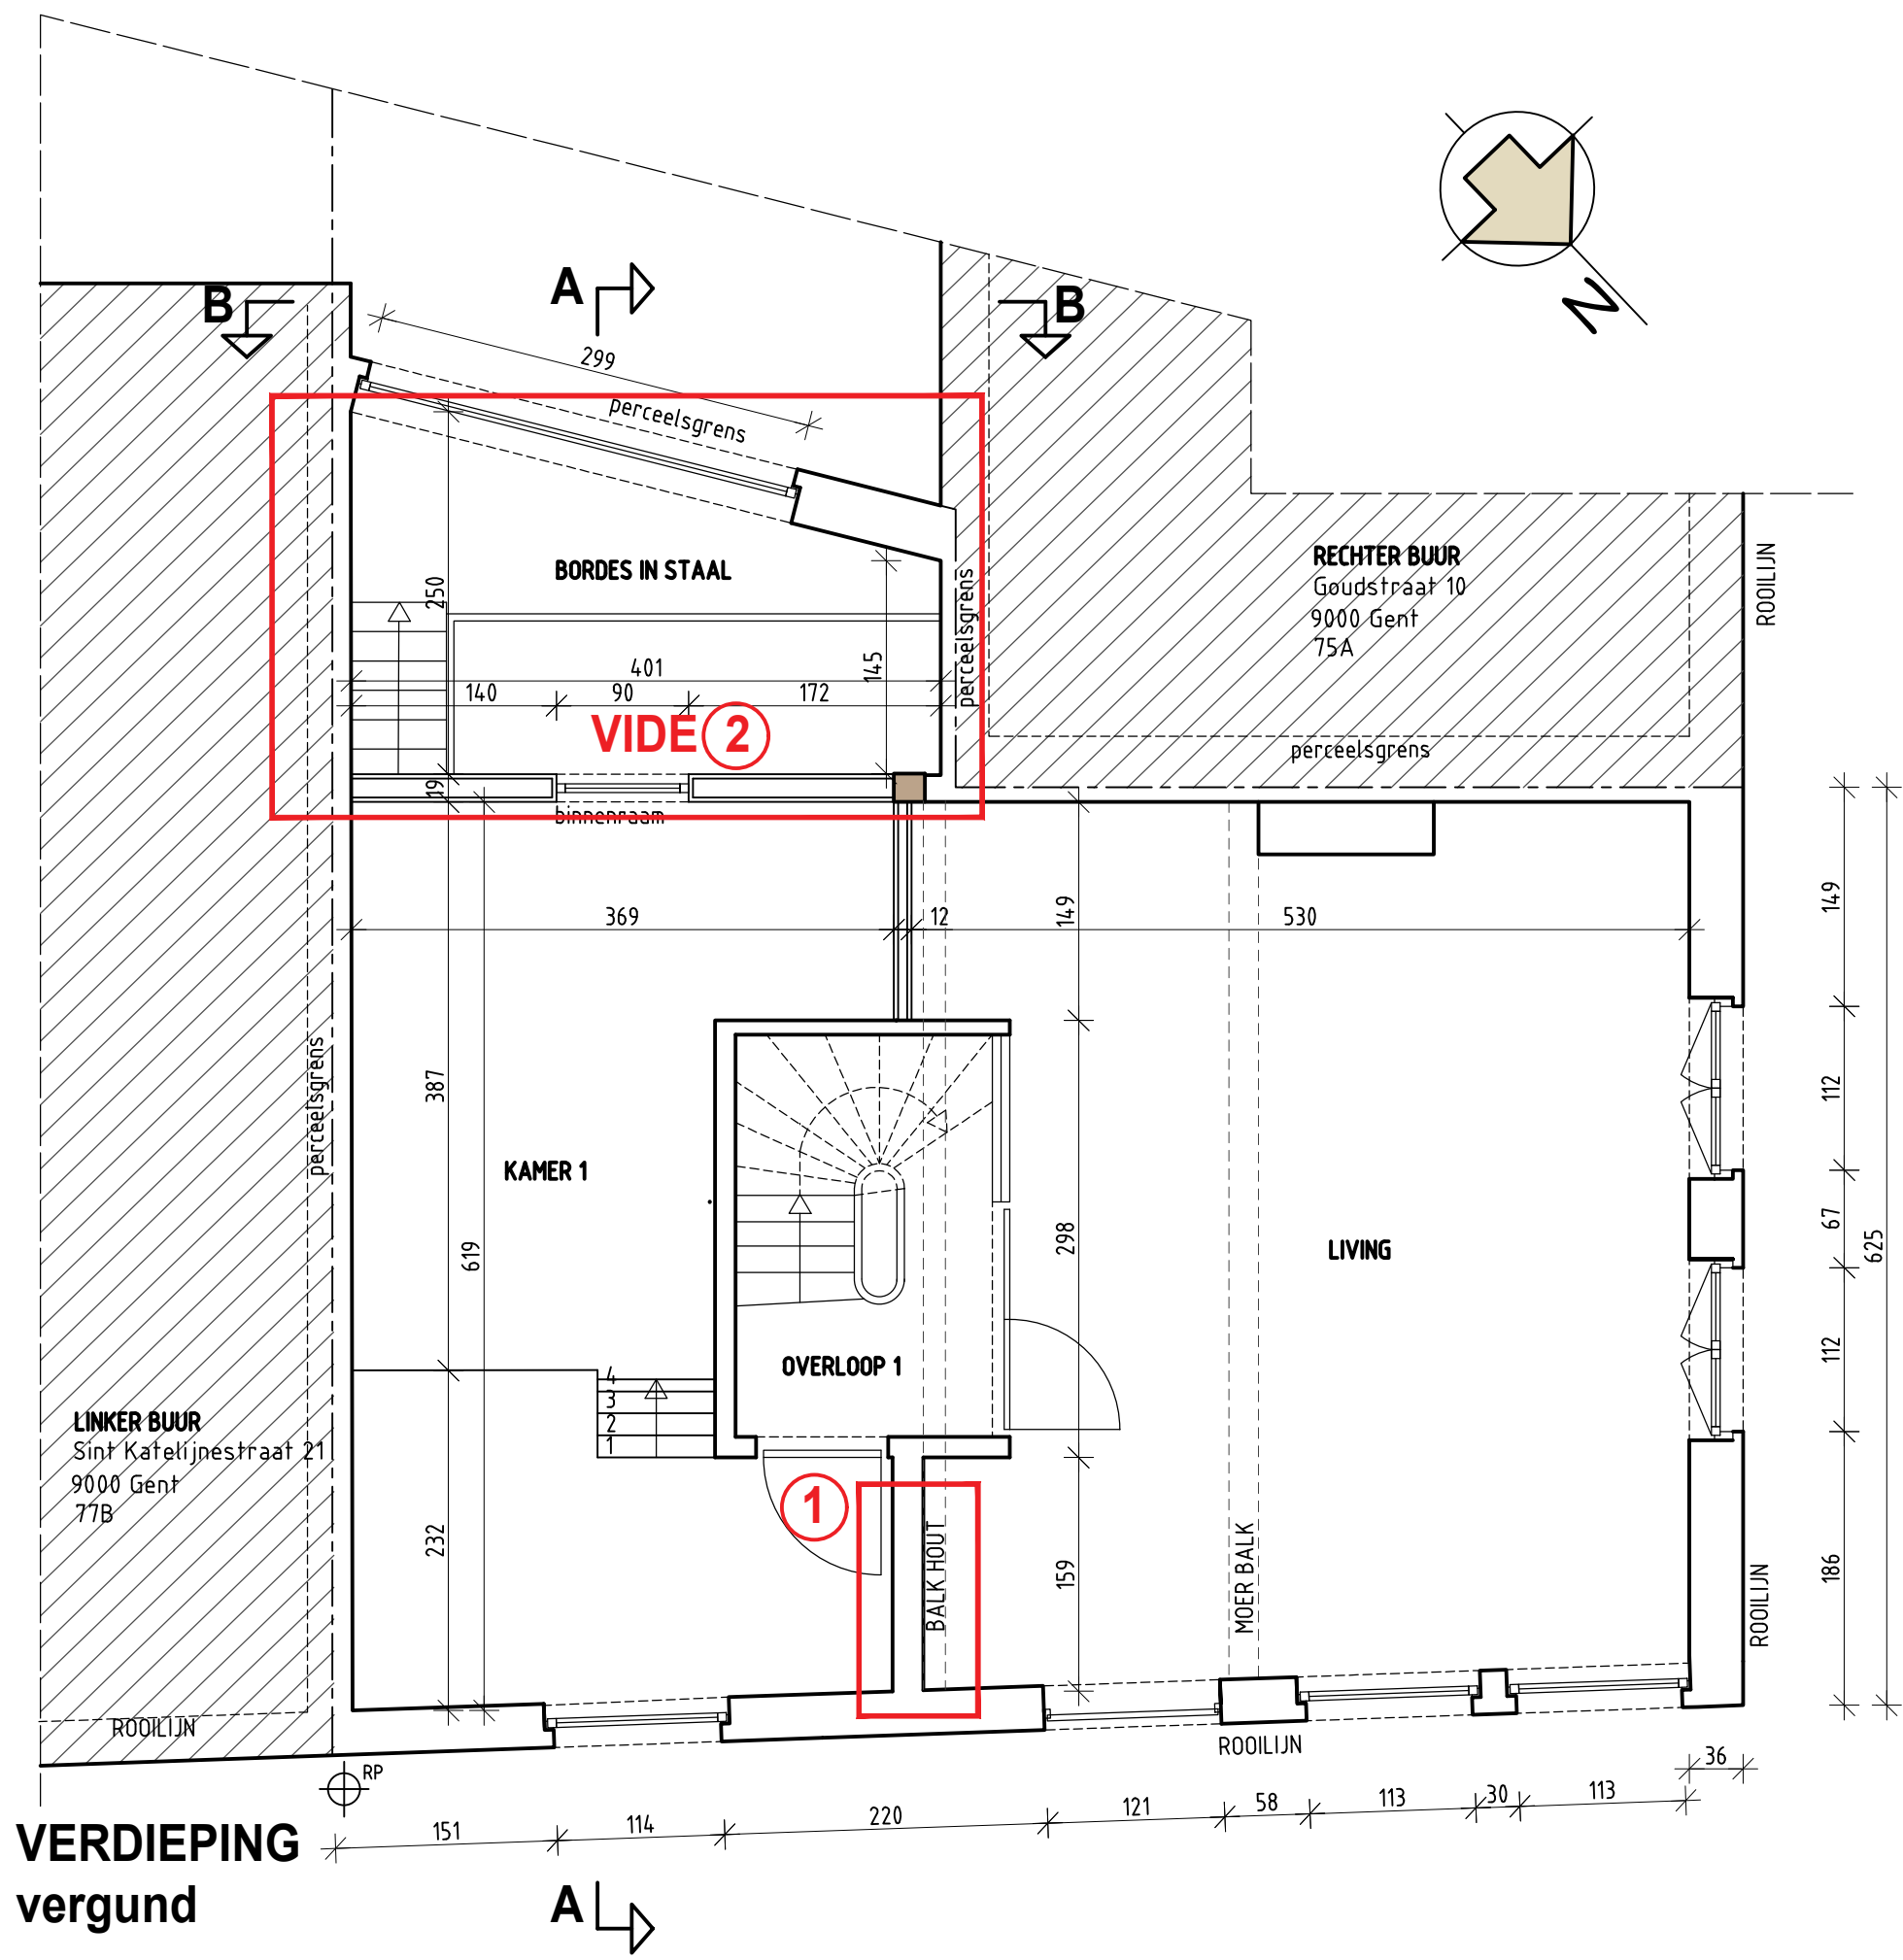

ONTWERP		REGULARISATIE VERBOUWEN WONING : DEUROPENING, DICHTMAKEN VIDE		MURK HANSSENS ARCHITECTUURBUREAU Comm.V			
OPDRACHTGEVER		De Wit Koen		tel +32 (0)495 57 56 59 - info@murkhanssens.be			
INHOUD		VERDIEPING vergund			schaal	1/ 50	dossier nr 764
					datum	03/03/2025	plan nr 5