
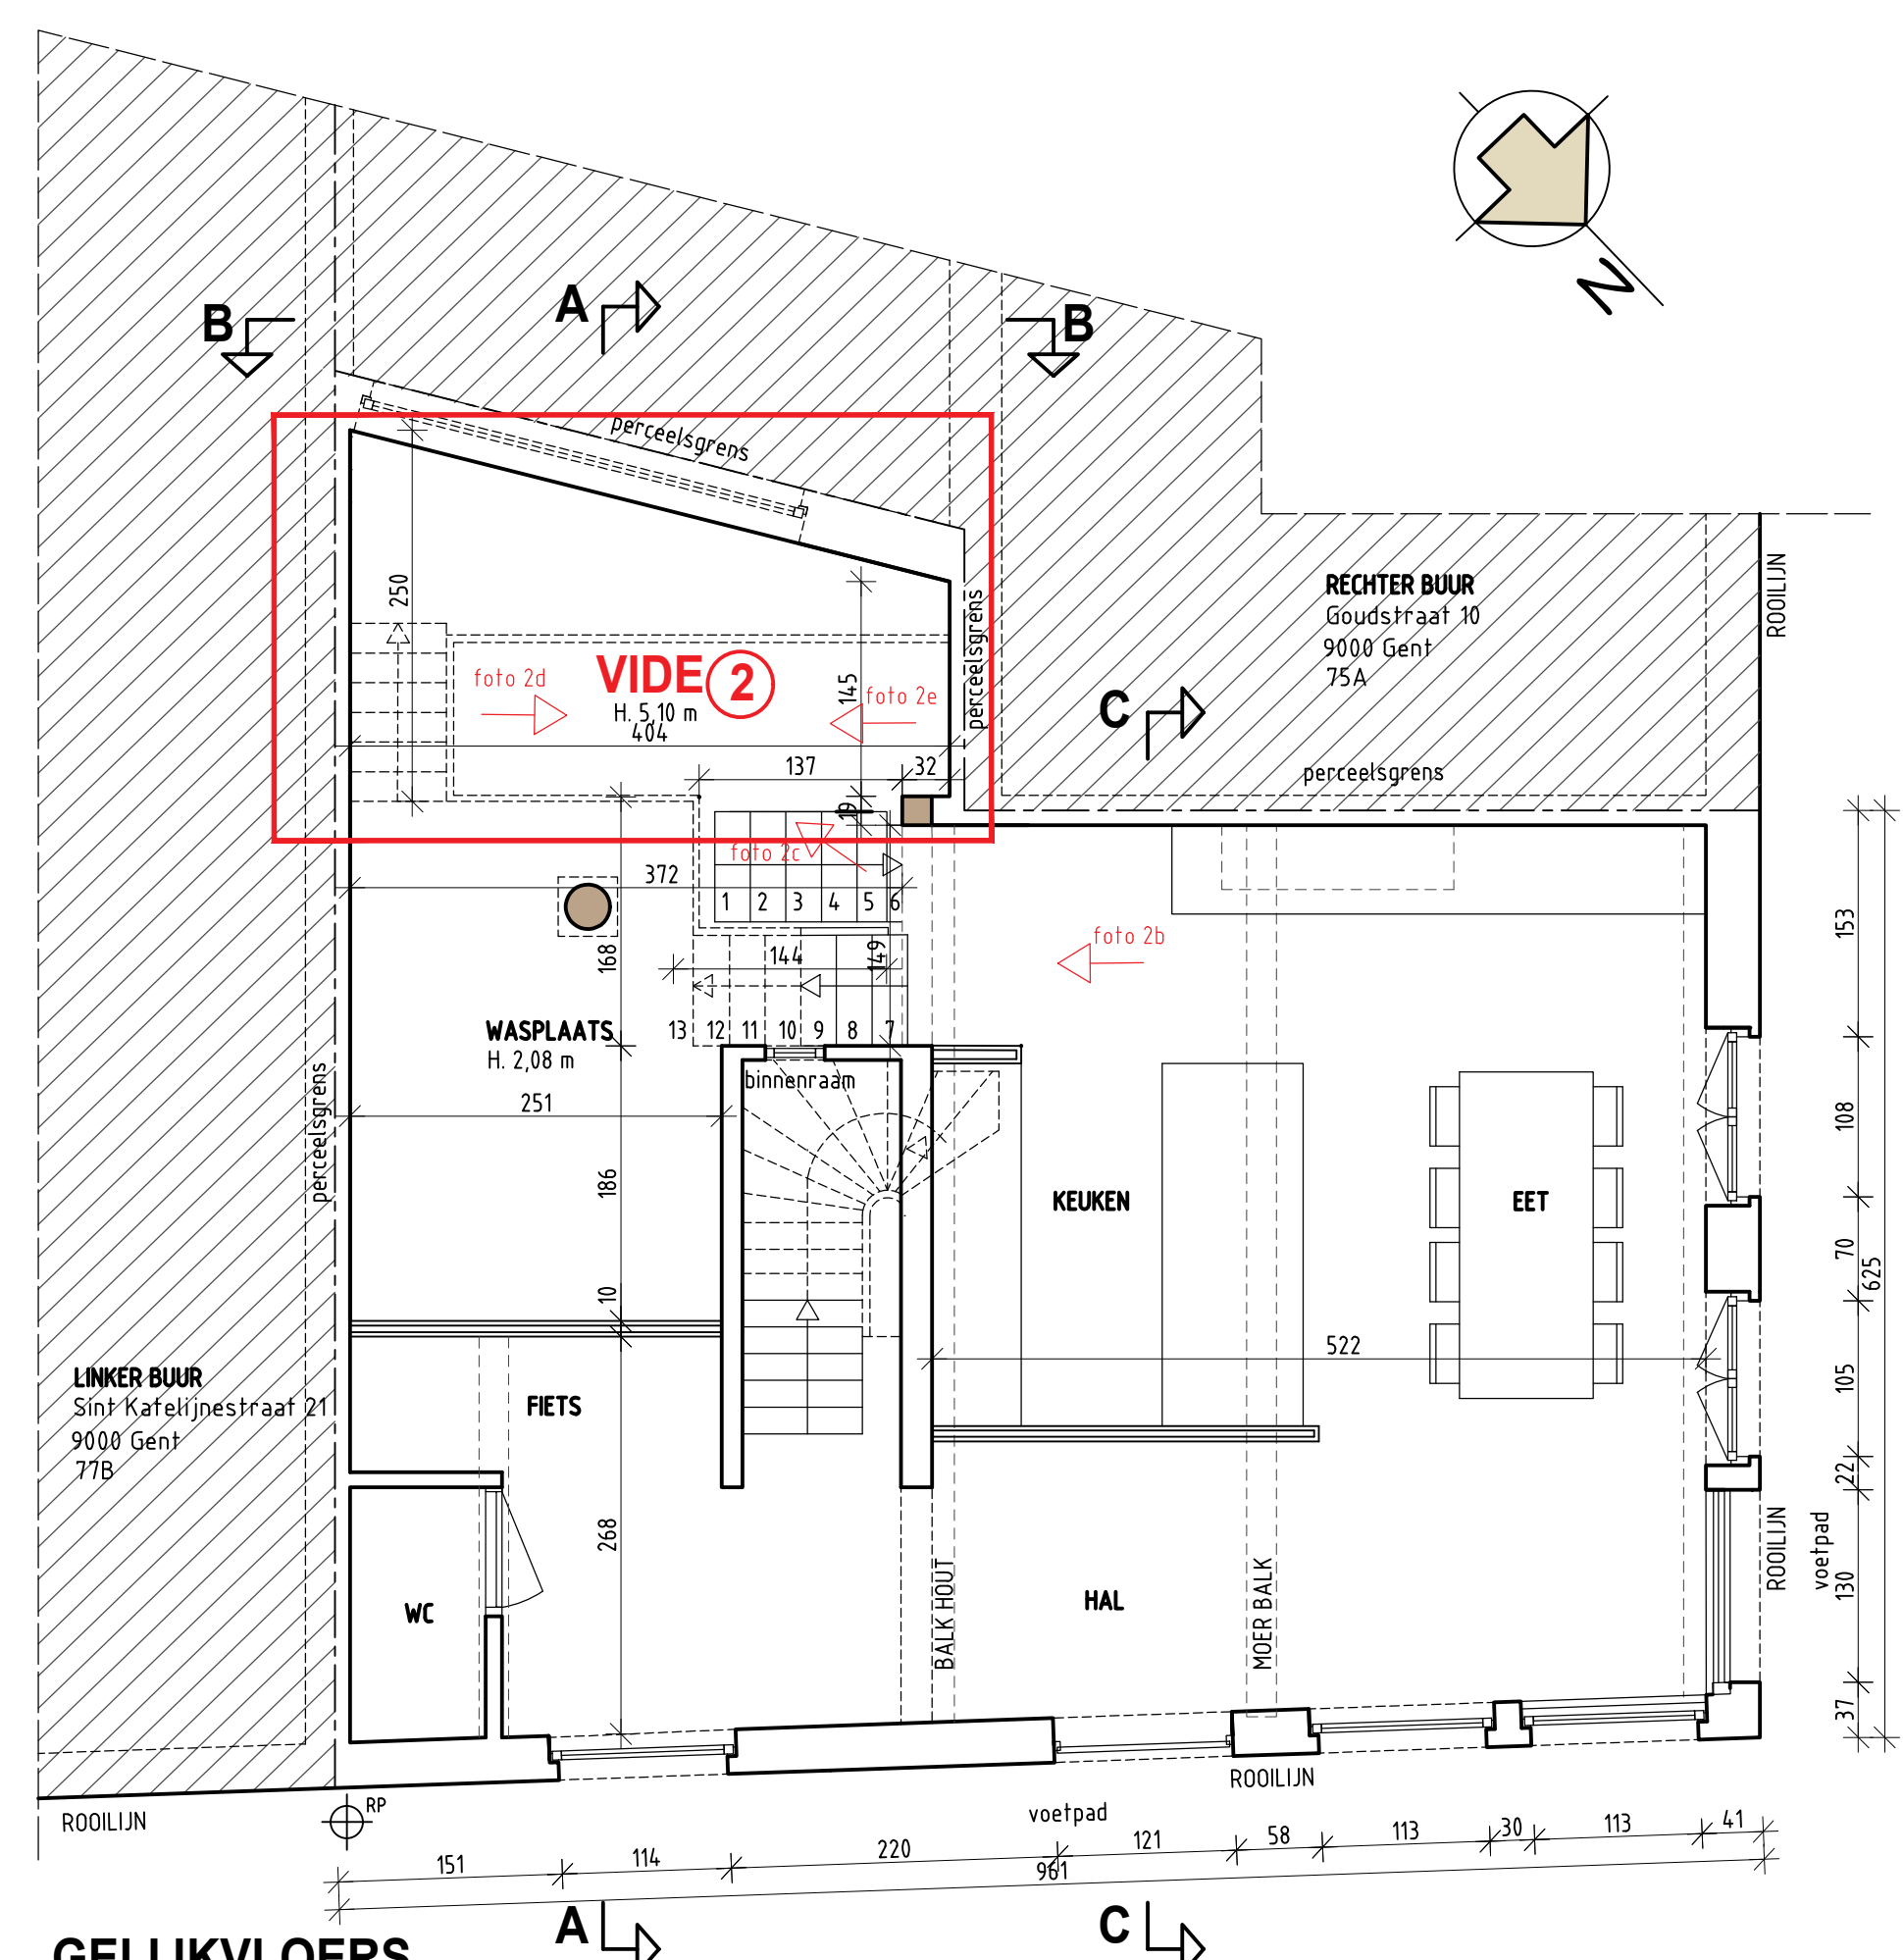
 


 

GELIJKVLOERS
bestaand = ontwerp

ZIE BIJZONDERE
VOORWAARDE(N)

ONTWERP		REGULARISATIE VERBOUWEN WONING : DEUROPENING,DICHTMAKEN VIDE		MURK HANSSSENS		ARCHITECTUURBUREAU Comm.V	
OPDRACHTGEVER		De Wit Koen		tel +32 (0)495 57 56 59		- info@murkhanssens.be	
INHOUD		GELIJKVLOERS ontwerp			schaal	1/ 50	dossier nr 764
					datum	03/03/2025	plan nr 16