


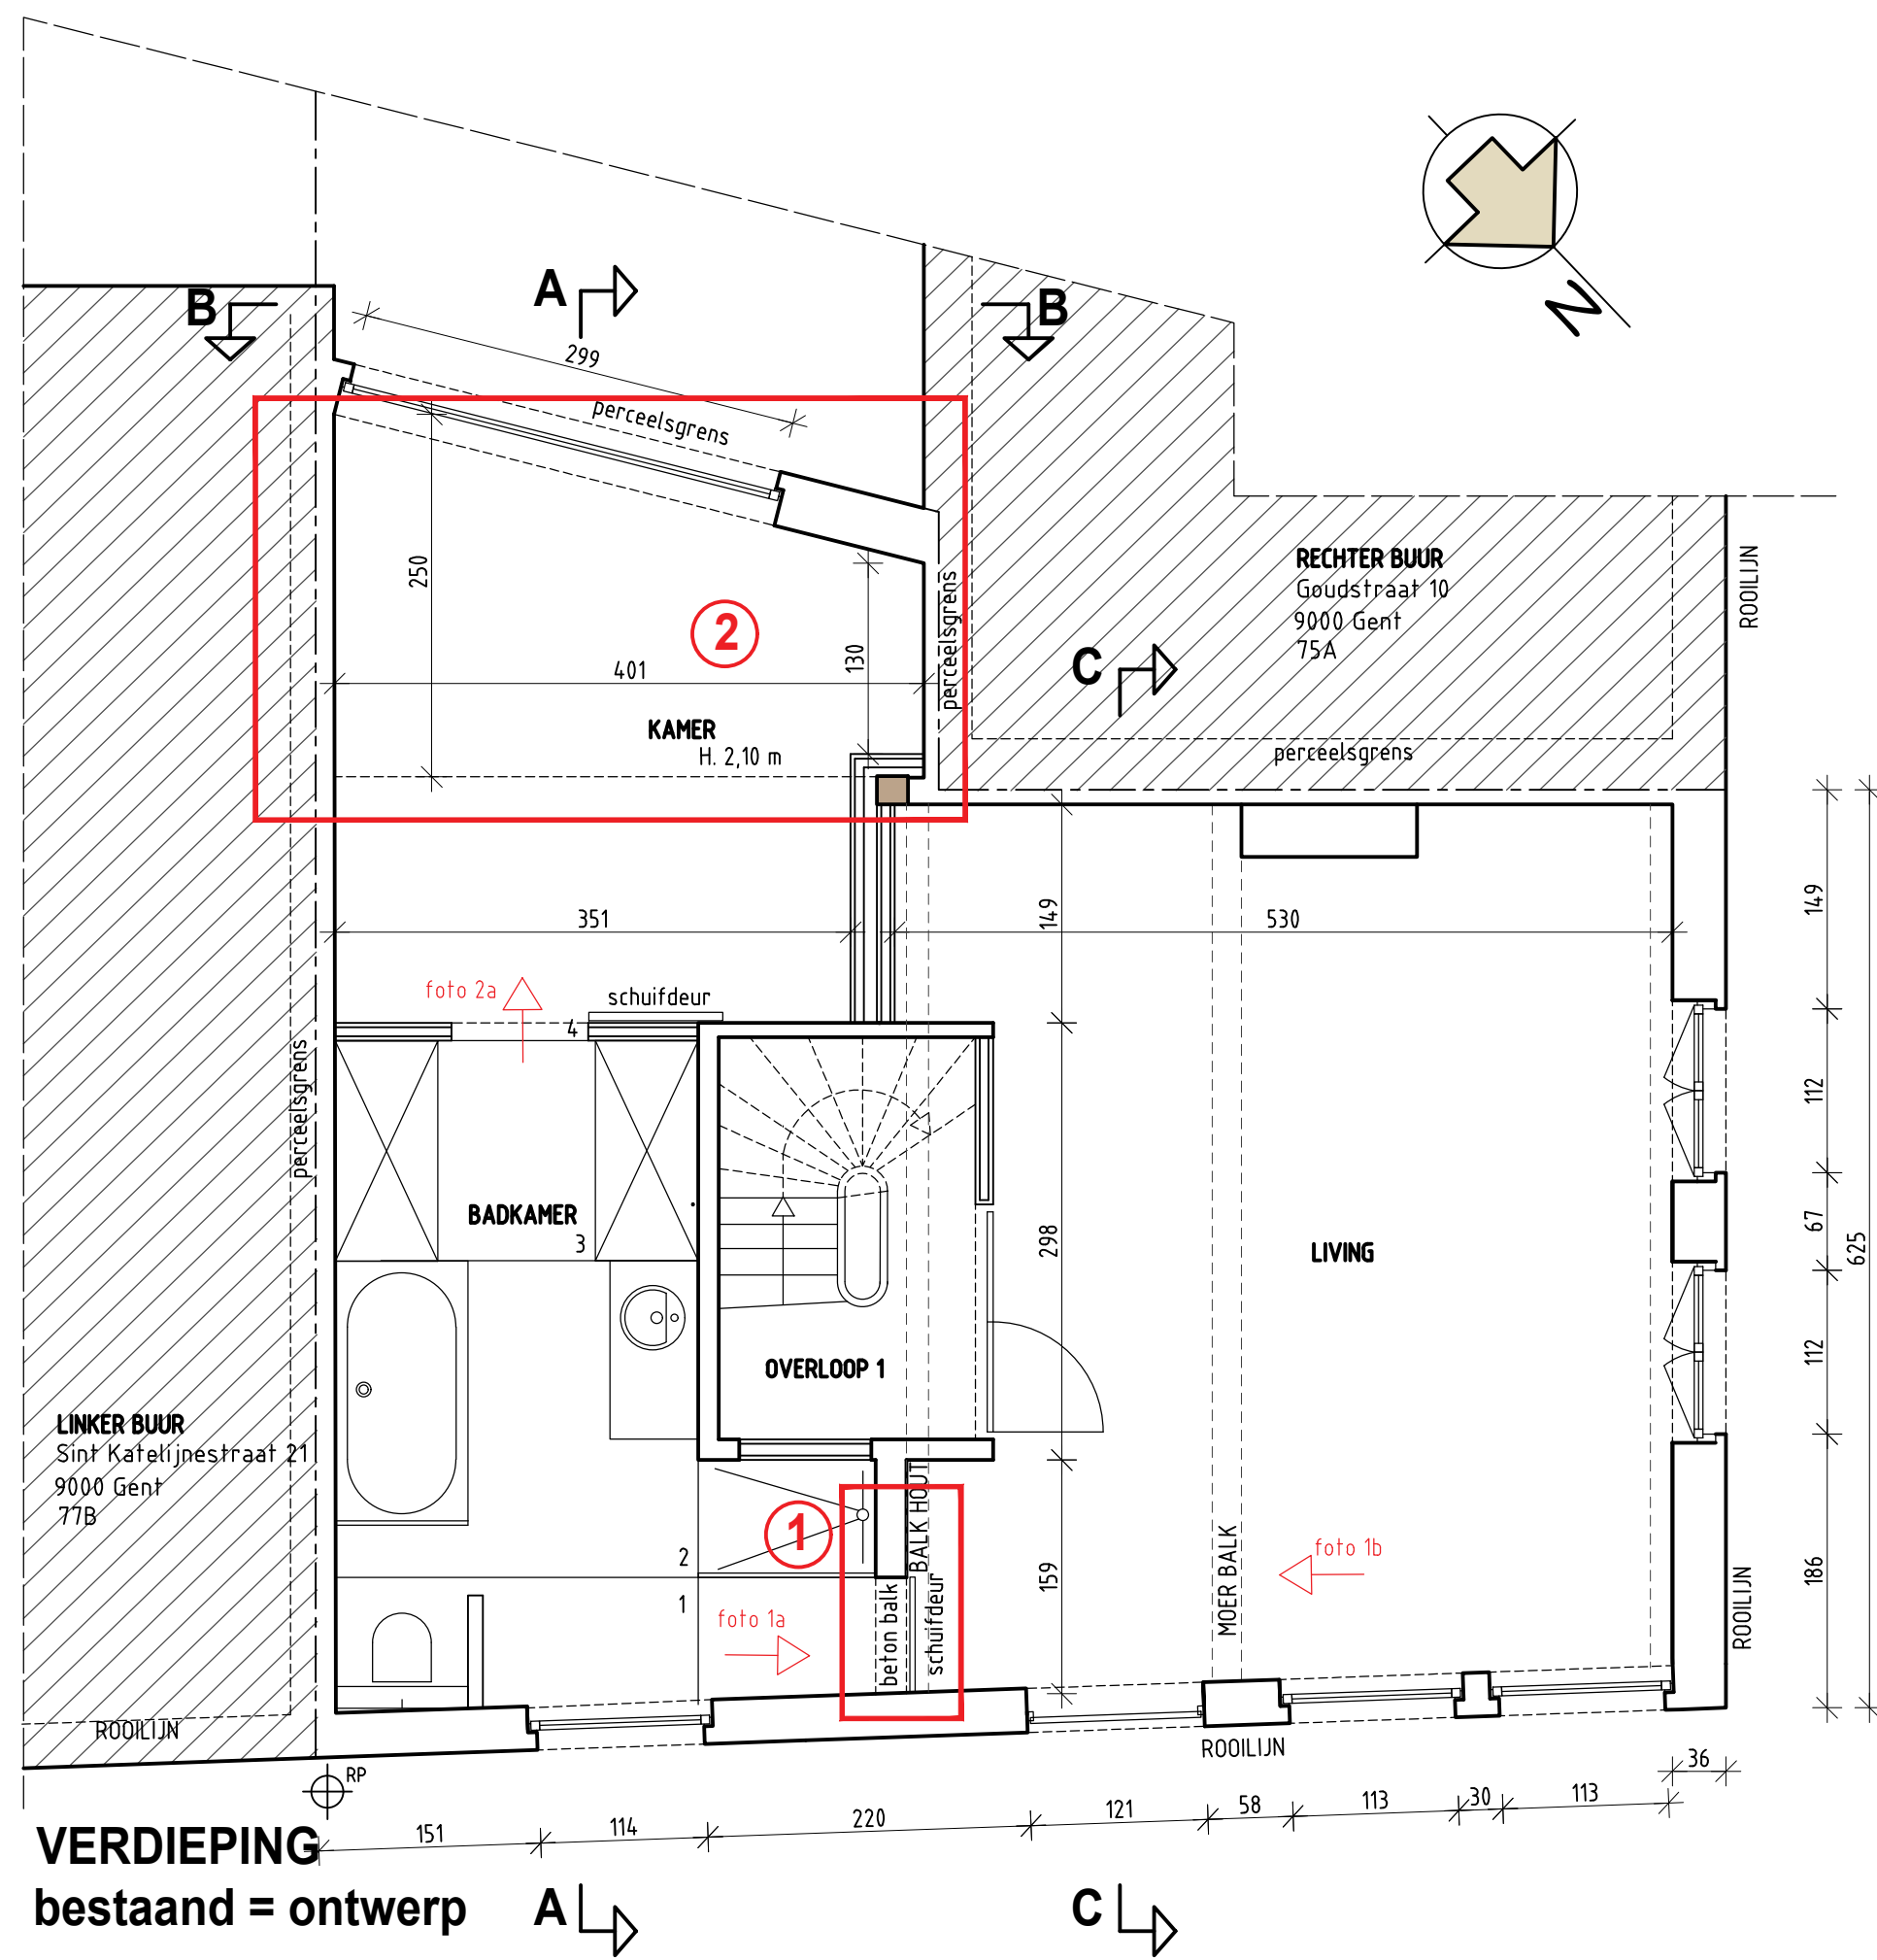

VERDIEPING
bestaand = ontwerp A L D C L D

ZIE BIJZONDERE
VOORWAARDE(N)

ONTWERP		REGULARISATIE VERBOUWEN WONING : DEUROPENING,DICHTMAKEN VIDE		MURK HANSSENS		ARCHITECTUURBUREAU Comm.V		
OPDRACHTGEVER		De Wit Koen		tel +32 (0)495 57 56 59		- info@murkhanssens.be		
INHOUD		VERDIEPING ontwerp		MH ARCHITECTUUR	schaal	1/ 50	dossier nr 764	
0 m 1 m 2 m 3 m 4 m					datum	03/03/2025	plan nr 17	