

GEVELMATERIALEN STRAATGEVEL
bestaande toestand=ontwerp

- 1

Gevelmetselwerk
- 2

Dakbedekking
- 3

Schrijnwerk
- 4

Afvoeren
- 5

Dorpels
- 1a

gevelsteen, rood geschilderd
- 1b

cementplakwerk , geel geschilderd
- 2


tegels, grijs
- 3

dakpan, rood
- 4

hout, blauw-grijs
- 5

koper
- 5

blauwsteen

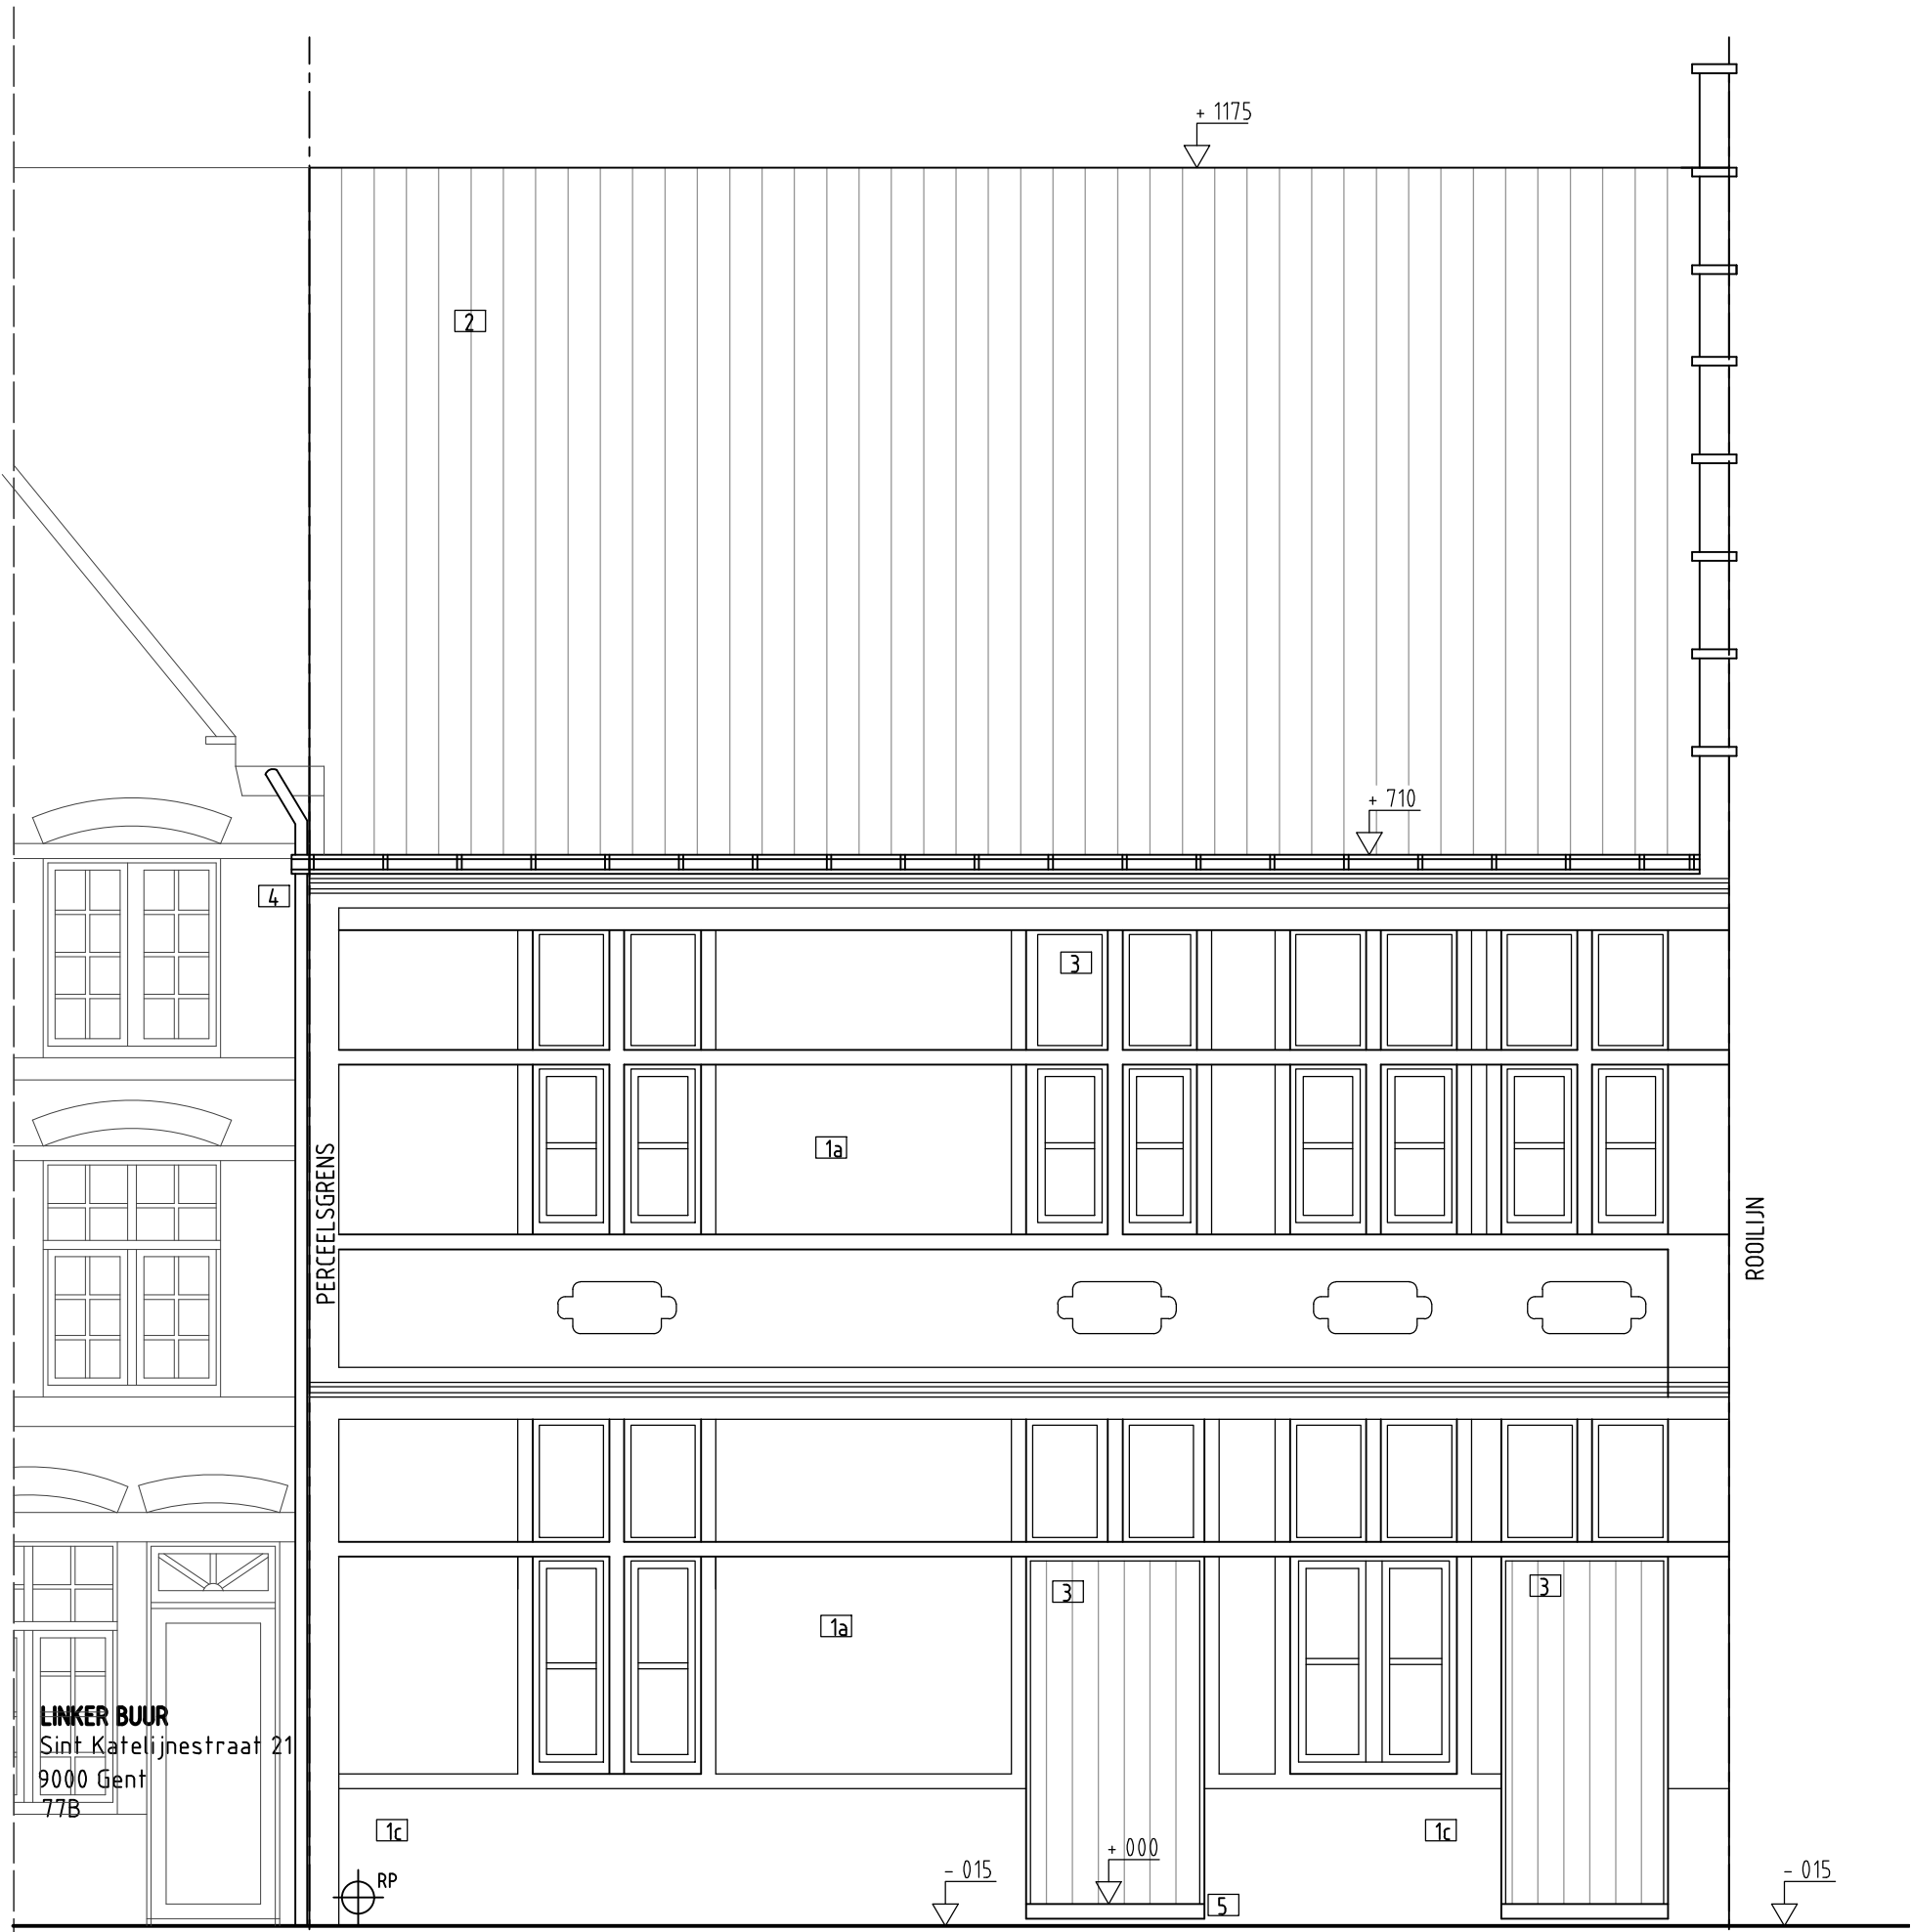

ZIJGEVEL LINKS (Sint-Katelijnestraat)
vergund = bestaand = ontwerp

ZIE BIJZONDERE
VOORWAARDE(N)

ONTWERP	REGULARISATIE VERBOUWEN WONING : DEUROPENING,DICHTMAKEN VIDE	MURK HANSSENS ARCHITECTUURBUREAU Comm.V			
OPDRACHTGEVER	De Wit Koen	tel +32 (0)495 57 56 59 - info@murkhanssens.be			
INHOUD	ZIJGEVEL LINKS (Sint-Katelijnestraat)	MH ARCHITECTUUR	schaal	1/ 50	dossier nr 764
0 m	1 m	2 m	3 m	4 m	datum 03/03/2025 plan nr 21