

GEVELMATERIALEN STRAATGEVEL

bestaande toestand=ontwerp

1

Gevelmetselwerk

2

Dakbedekking

3

Schrijnwerk

4

Afvoeren

5

Dorpels

1a

gevelsteen, rood geschilderd

1b

cementplakwerk , geel geschilderd

2

tegels, grijs

2

dakpan, rood

3


hout, blauw-grijs

4

koper

5

blauwsteen

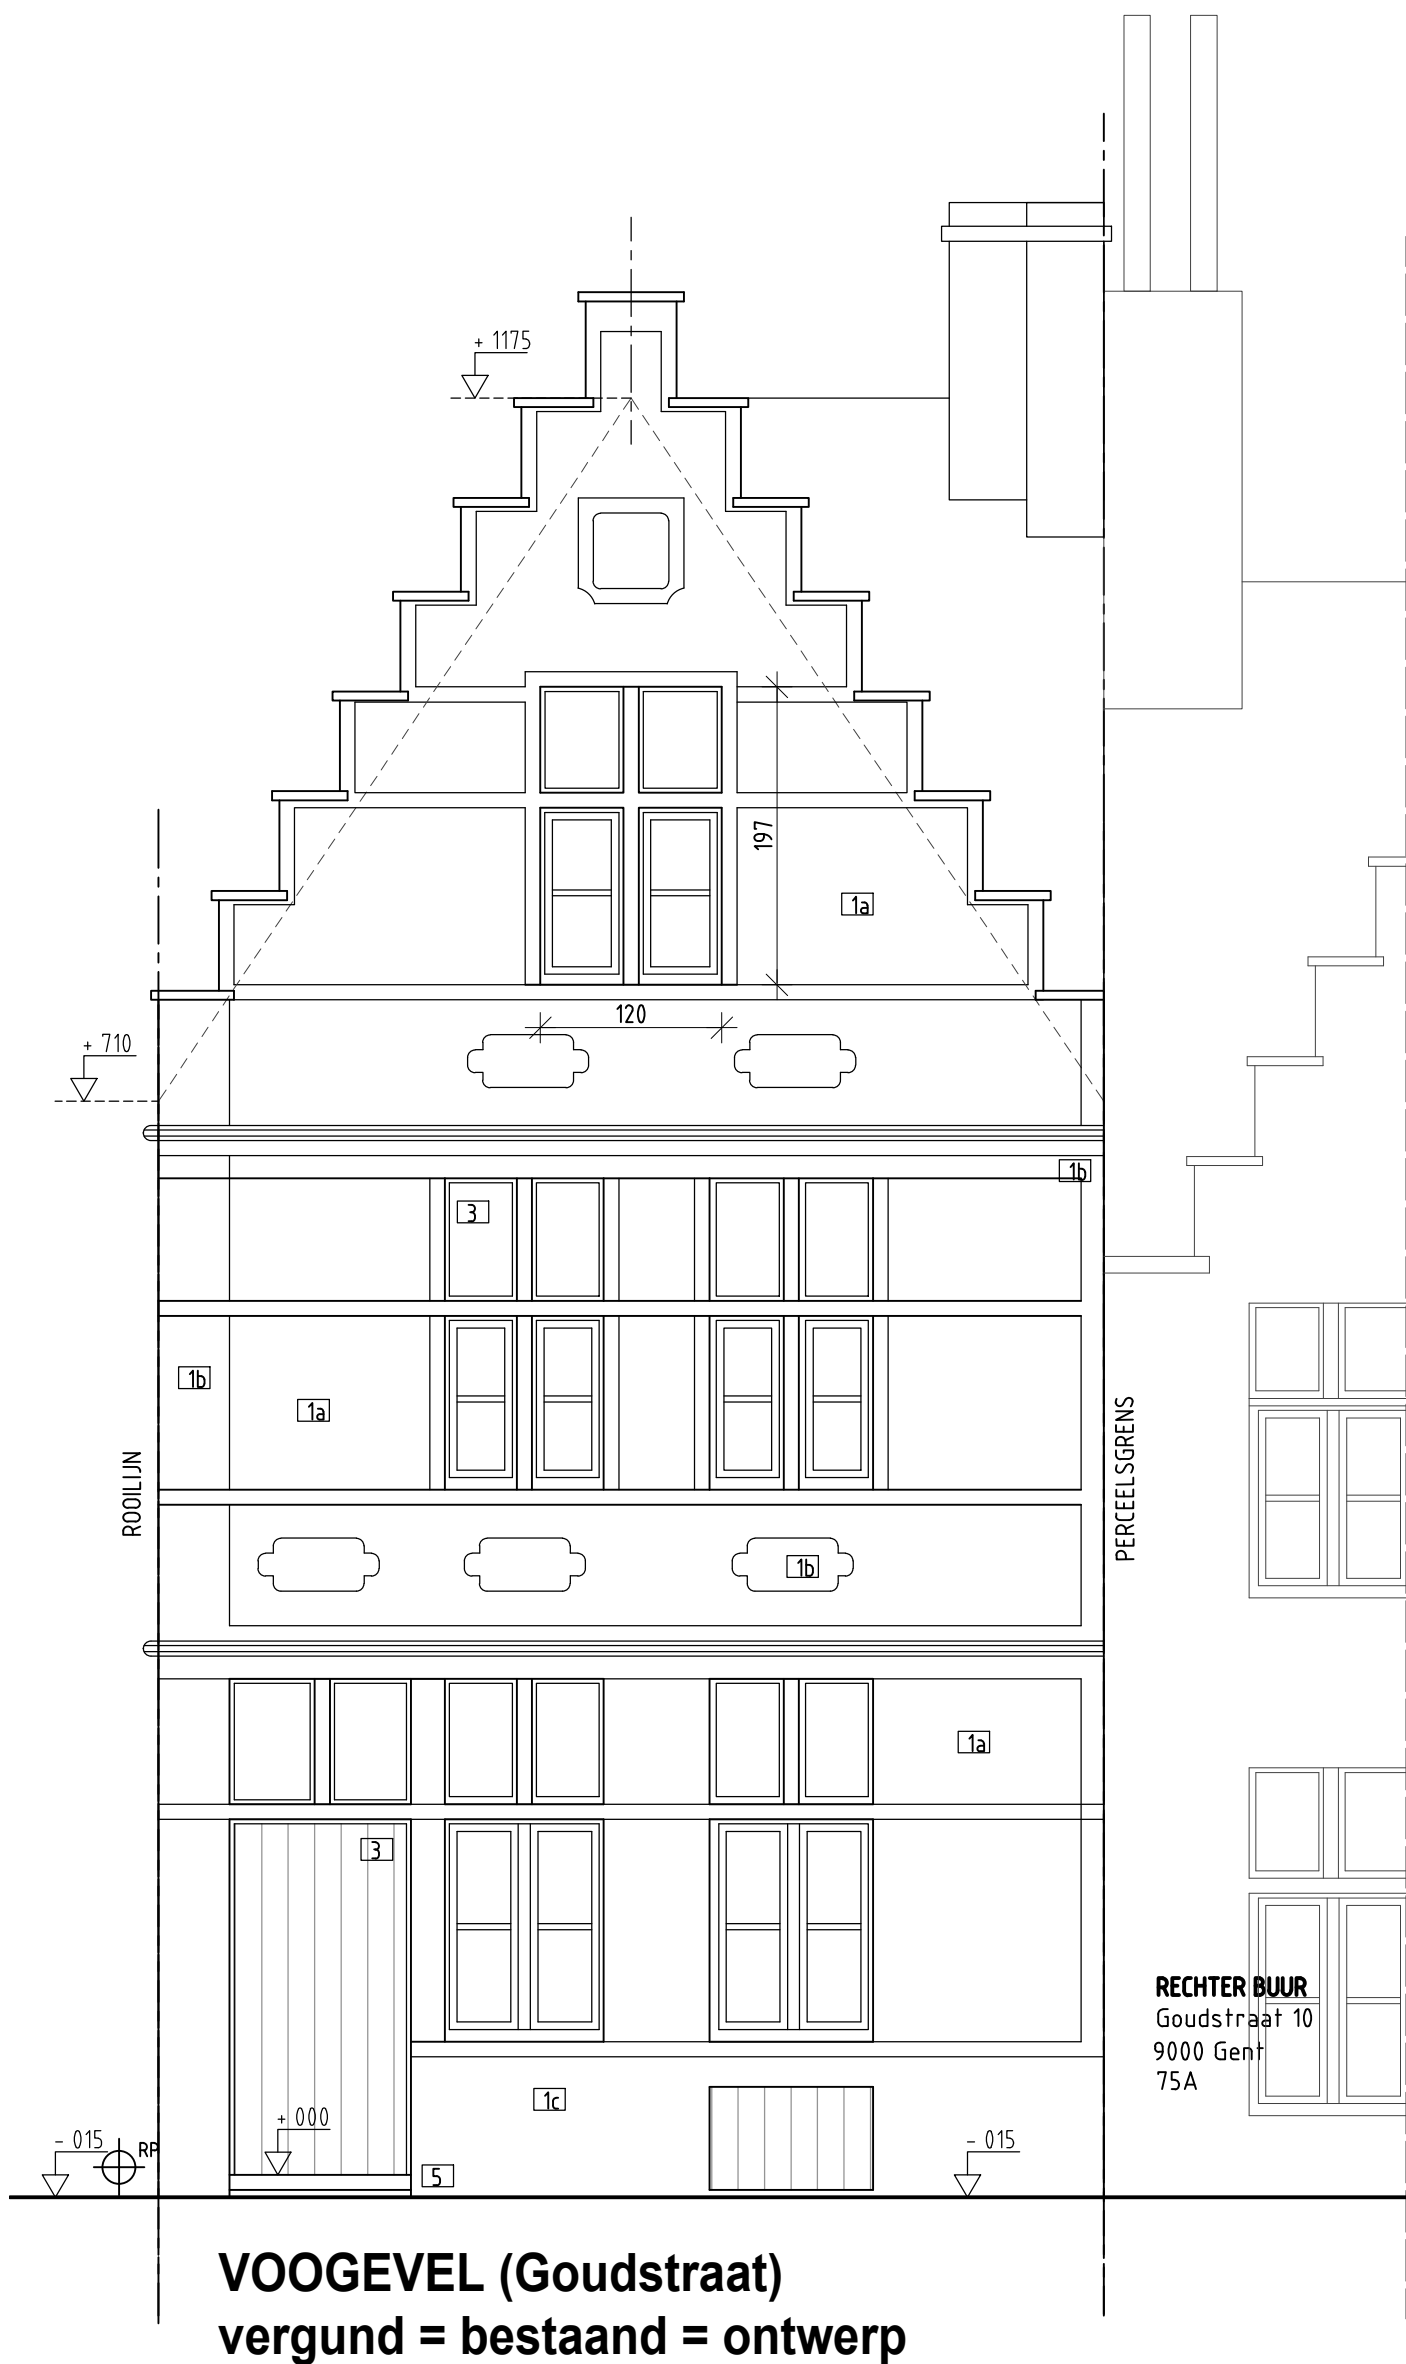

ZIE BIJZONDERE
VOORWAARDE(N)

ONTWERP		REGULARISATIE VERBOUWEN WONING : DEUROOPENING,DICHTMAKEN VIDE		MURK HANSSENS ARCHITECTUURBUREAU Comm.V			
OPDRACHTGEVER		De Wit Koen		tel +32 (0)495 57 56 59 - info@murkhanssens.be			
INHOUD		VOORGEVEL (Goudstraat)		MH ARCHITECTUUR	schaal	1/ 50	dossier nr 764
0 m 1 m 2 m 3 m 4 m					datum	03/03/2025	plan nr 20