

GEVELMATERIALEN STRAATGEVEL
bestaande toestand=ontwerp

- 1

Gevelmetselwerk
- 2

Dakbedekking
- 3

Schrijnwerk
- 4

Afvoeren
- 5

Dorpels

1a

gevelsteen, rood geschilderd

1b

cementplakwerk , geel geschilderd

1c

tegels, grijs

2

dakpan, rood

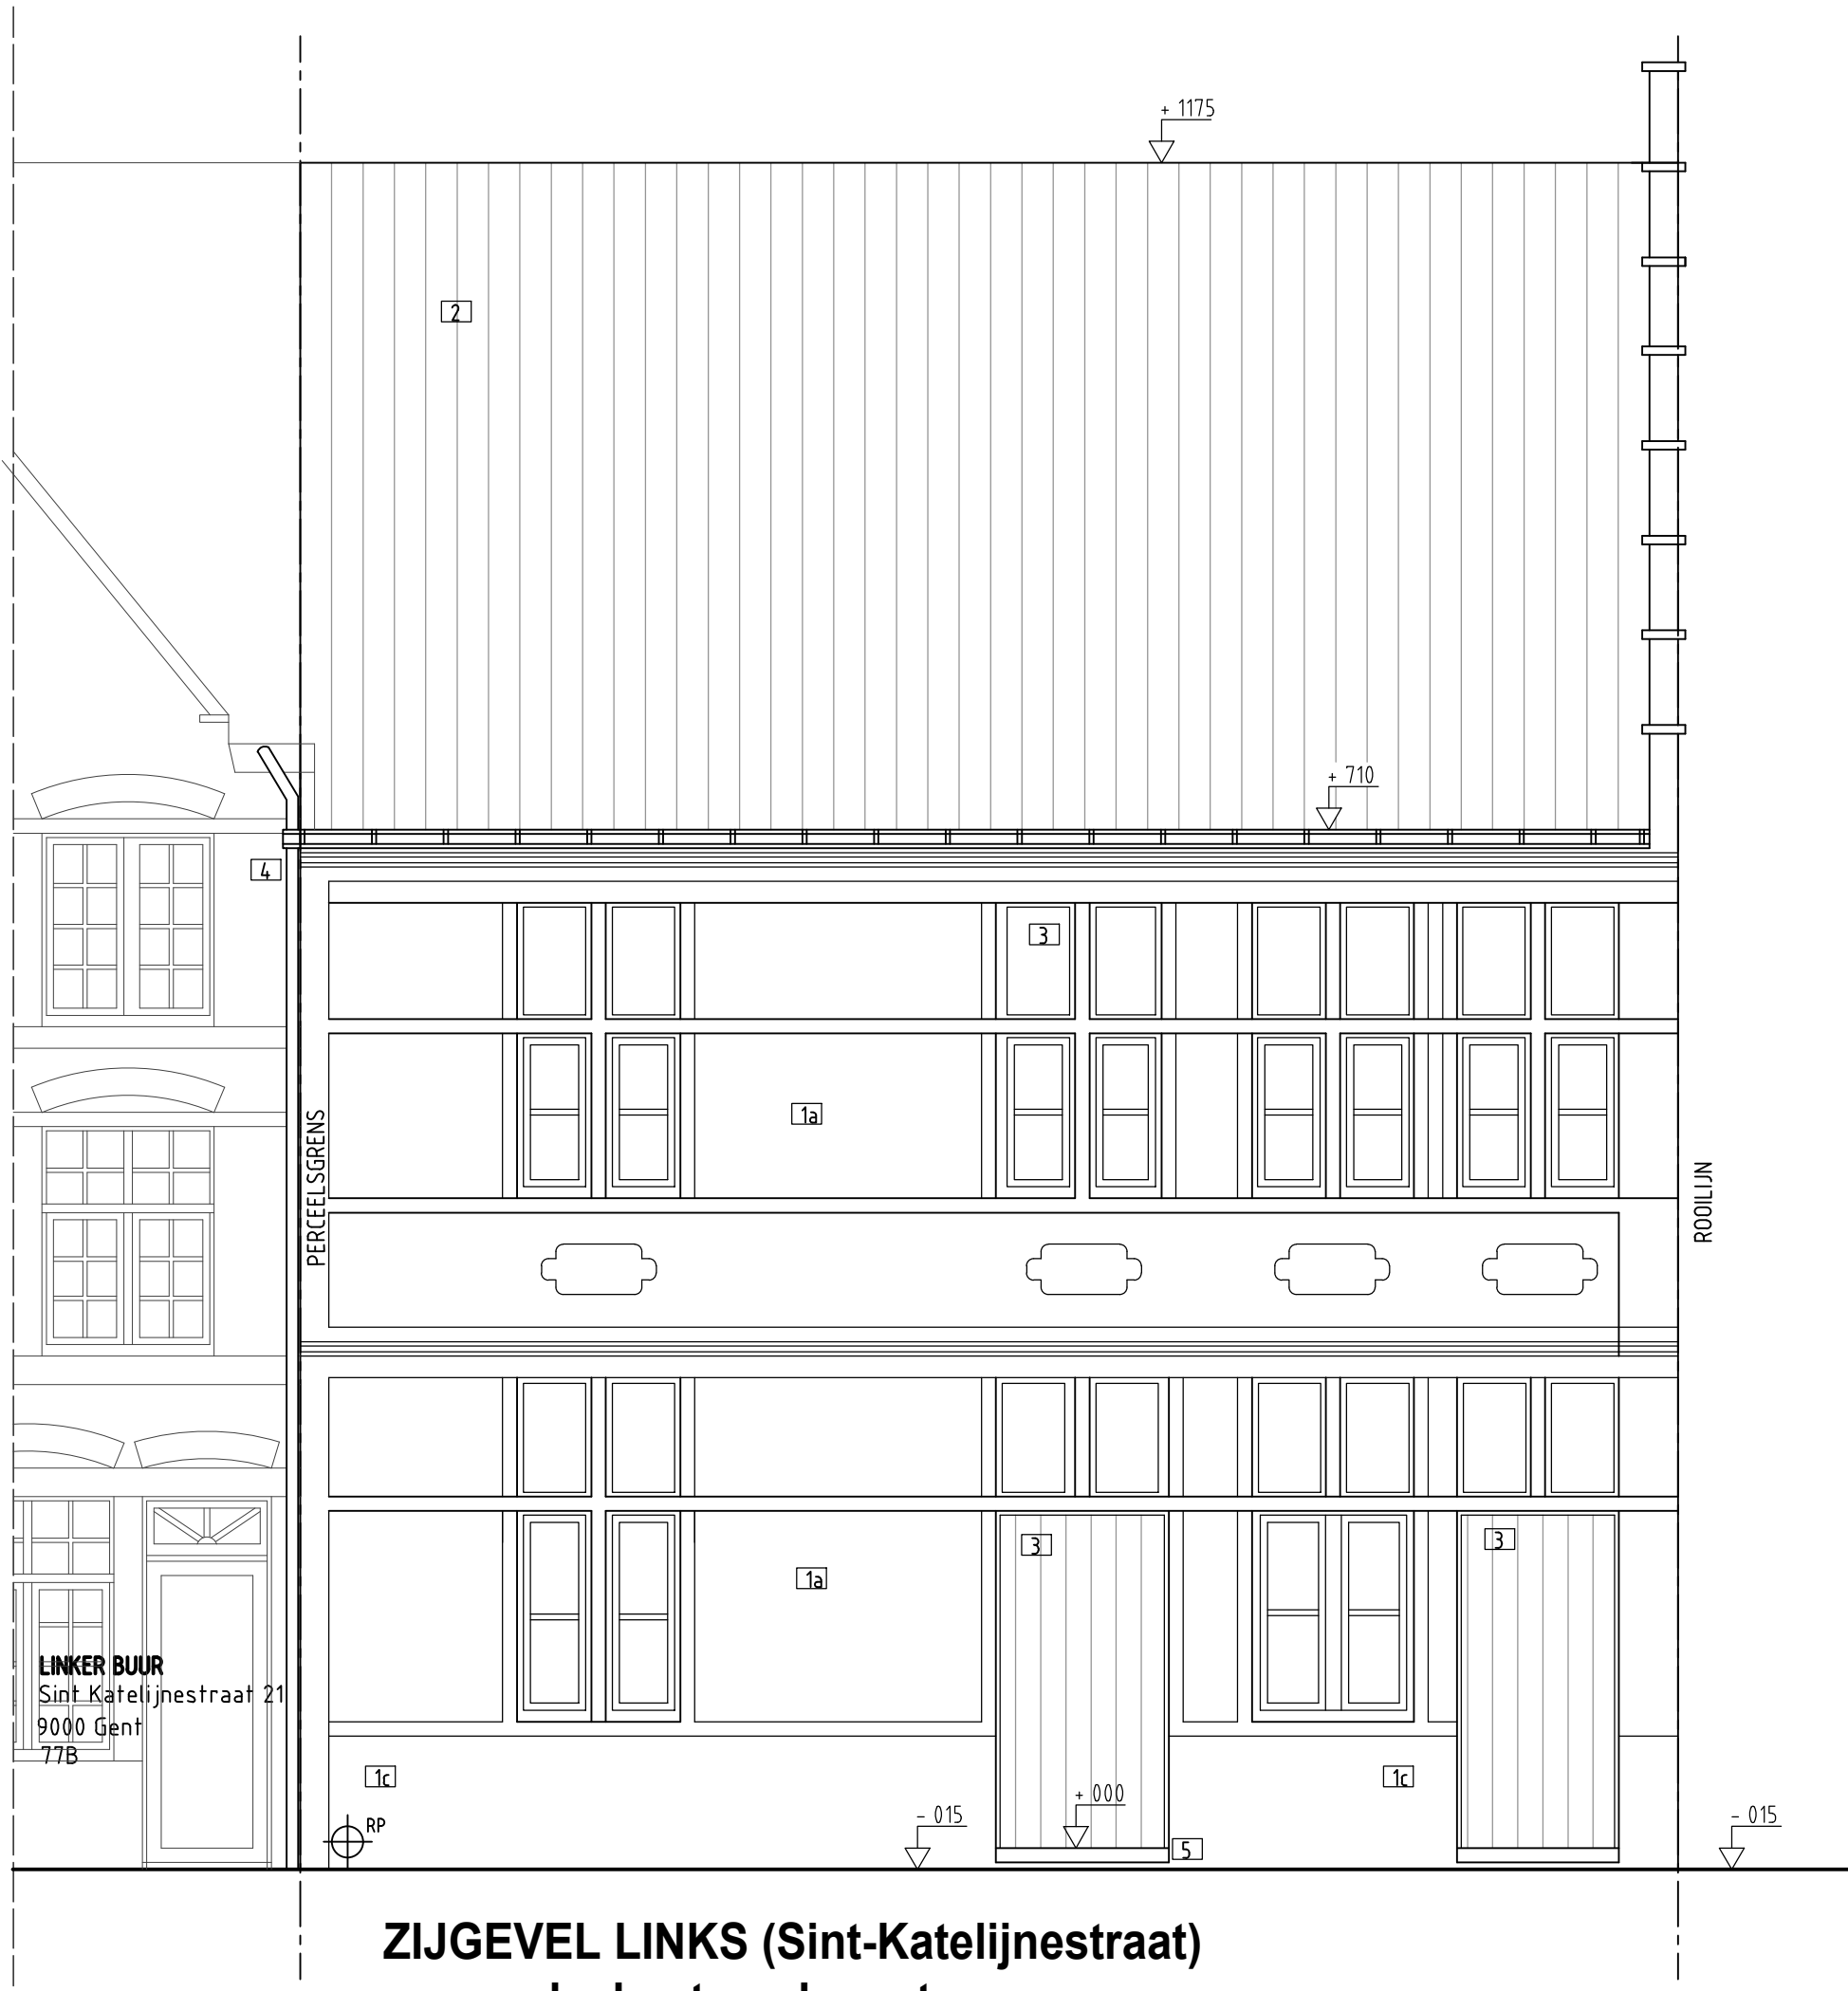
3

hout, blauw-grijs

4

koper

5

blauwsteen

ZIJGEVEL LINKS (Sint-Katelijnestraat)
vergund = bestaand = ontwerp

ONTWERP	REGULARISATIE VERBOUWEN WONING : DEUROPENING,DICHTMAKEN VIDE OPDRACHTGEVER De Wit Koen	MURK HANSSENS ARCHITECTUURBUREAU Comm.V tel +32 (0)495 57 56 59 - info@murkhanssens.be
INHOUD	ZIJGEVEL LINKS (Sint-Katelijnestraat)	MH ARCHITECTUUR
0 m	1 m	2 m
3 m	4 m	
datum	03/03/2025	plan nr 23
schaal	1/ 50	dossier nr 764