


**ZIE BIJZONDERE
VOORWAARDE(N)**

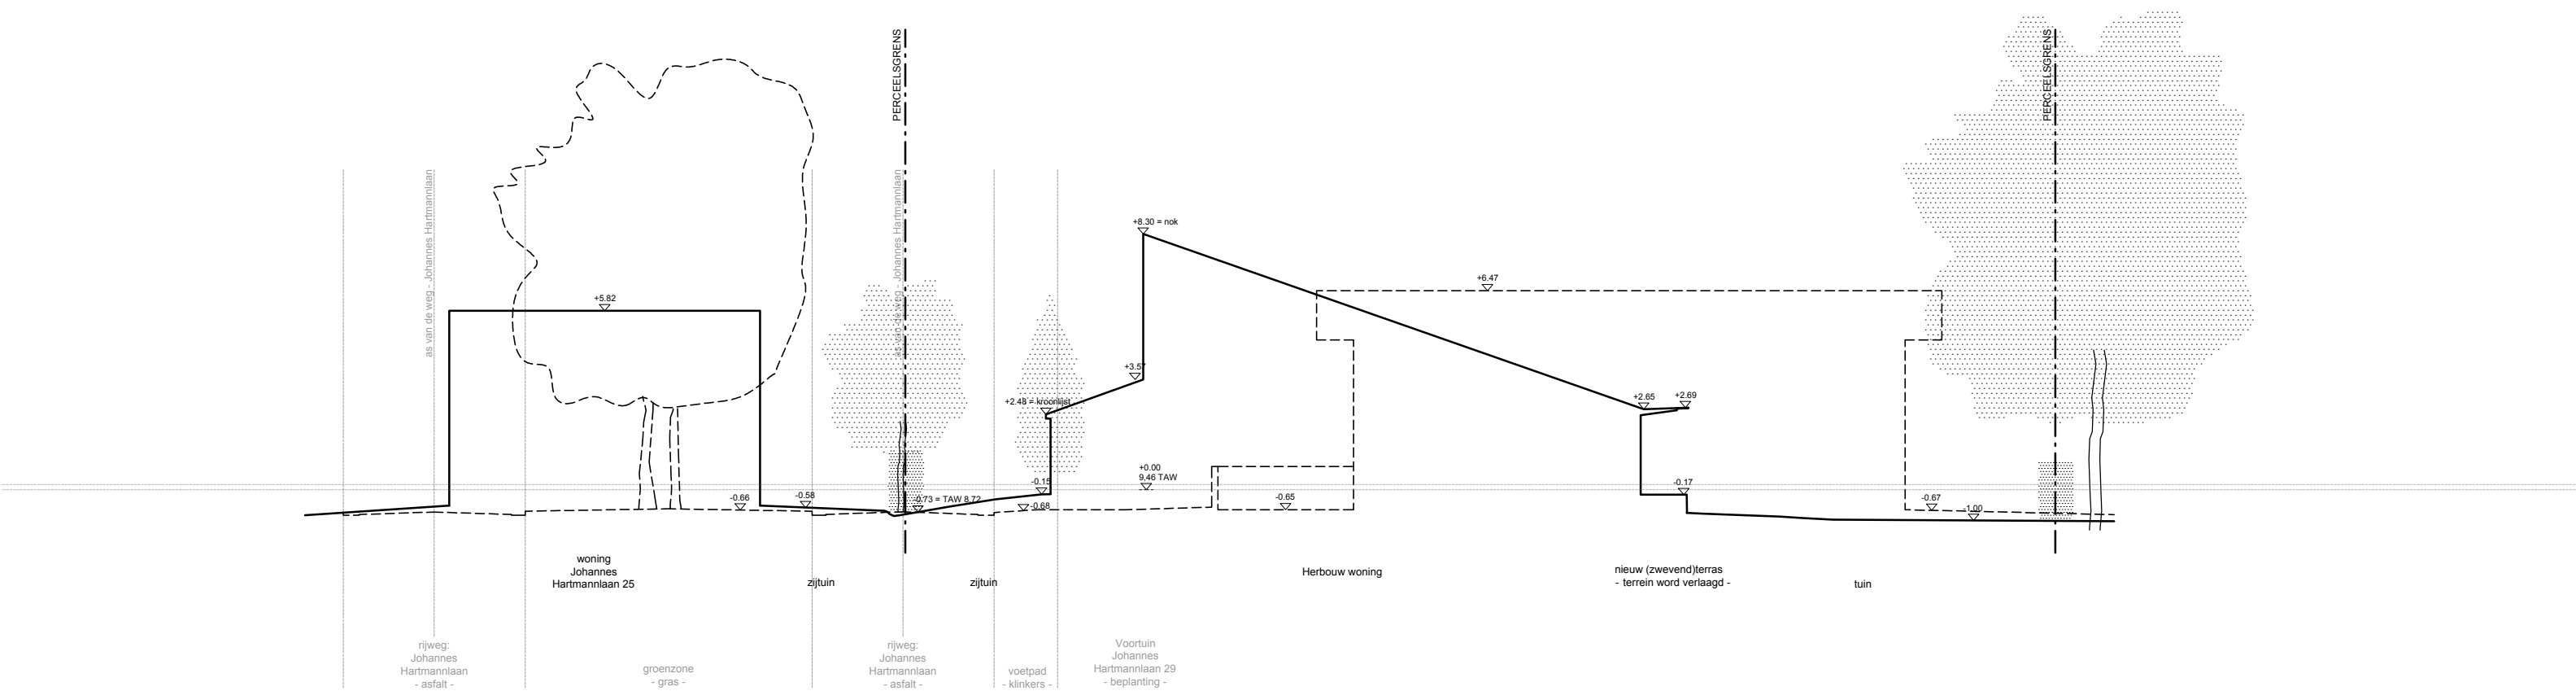

Bouwheer Frank Aesaert & Katrien Van de Putte Scheldestraat 105, 9040 Sint-Amandsberg			Ontwerper TM PEETERS ARCHITECTEN BV-BVA Foreestraat 120 - 9000 Gent 09 256 10 57 info@tmpeeters.eu																	
			<table><tr><th>versie</th><th>datum</th><th>getek.</th><th>wijziging</th></tr><tr><td>B</td><td></td><td></td><td></td></tr><tr><td>A</td><td></td><td></td><td></td></tr><tr><td>0</td><td>30/01/2025</td><td>TPA</td><td>administratief ontwerp</td></tr></table>		versie	datum	getek.	wijziging	B				A				0	30/01/2025	TPA	administratief ontwerp
versie	datum	getek.	wijziging																	
B																				
A																				
0	30/01/2025	TPA	administratief ontwerp																	
project HERBOUW HARTMAN			inhoud NIEUW - TERREINPROFIEL																	
werf Johannes Hartmannlaan 27 - 9040 Sint-Amandsberg																				
<table><tr><th>fase</th><th>lot</th><th>deel</th></tr><tr><td>AO</td><td></td><td>architectuur</td></tr></table>			fase	lot	deel	AO		architectuur	<table><tr><th>schaal</th><th>plannummer</th></tr><tr><td>A2 - 1/200</td><td>T_N_01_TERREINPROFIEL</td></tr></table>		schaal	plannummer	A2 - 1/200	T_N_01_TERREINPROFIEL						
fase	lot	deel																		
AO		architectuur																		
schaal	plannummer																			
A2 - 1/200	T_N_01_TERREINPROFIEL																			
Onvolledigheden, onvolledigheden, tegenstrijdigheden op en tussen de documenten opgesteld door de studiebureaus, de andere voorschriften, de richtlijnen van de fabrikant, de richtlijnen van de maten, passen en hoeveelheden dienen gecontroleerd te worden vooraf en tijdens de werken. Uitvoeringsdetails steeds ter goedkeuring voor de gelegen aan architect.																				