


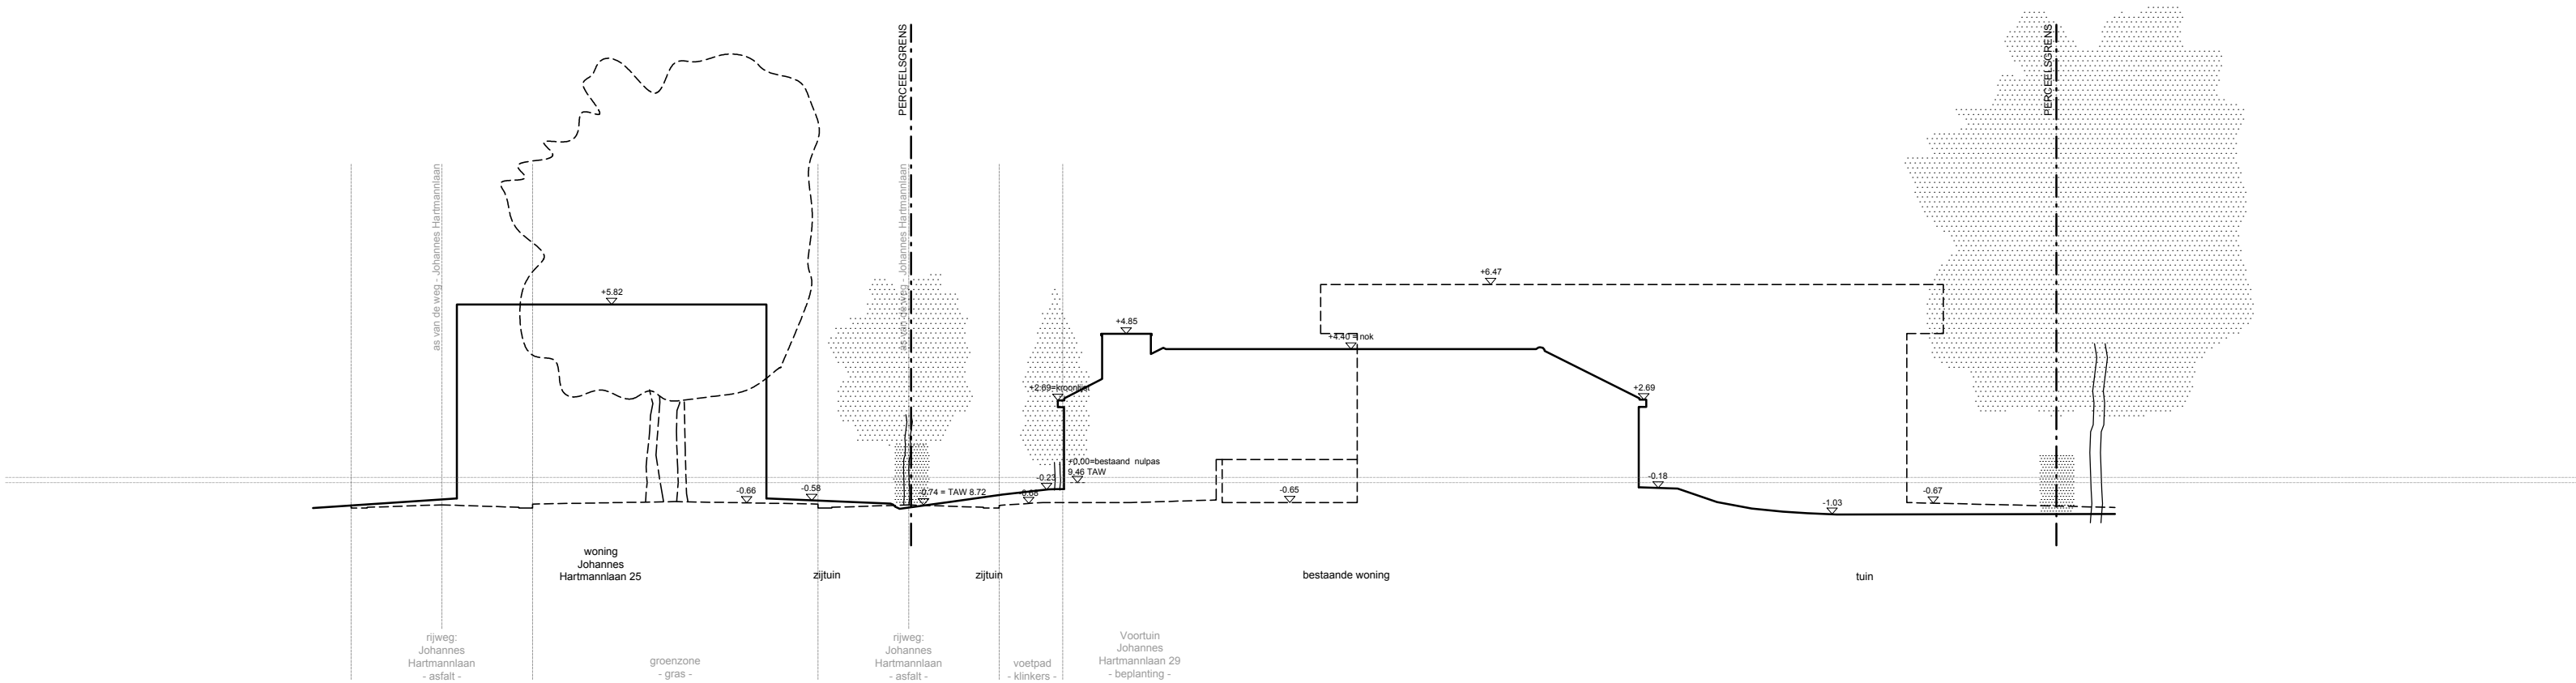

Bouwheer Frank Aesaert & Katrien Van de Putte Scheidestraat 105, 9040 Sint-Amandsberg			Ontwerper TIM PEETERS ARCHITECTEN BV-BVBA Forelstraat 120 - 9000 Gent 09 256 10 57 info@timpeeters.eu					
versie			datum		getek.		wijziging	
B								
A								
0			30/01/2025		TPA		administratief ontwerp	
project			HERBOUW HARTMAN					
werf			Johannes Hartmannlaan 27 - 9040 Sint-Amandsberg					
fase			lot		deel		inhoud	
AO					architectuur		BESTAAND - TERREINPROFIEL	
							0 1 50m	
					schaal		plannummer	
					A2 - 1/200		T_B_01_TERREINPROFIEL	
Onduidelijkheden, onvolledigheden, tegenstrijdigheden op en tussen de documenten opgesteld door de studiebureaus, de andere voorschriften, de richtlijnen van de fabrikant, de regels der kunst dienen opgemerkt en gemeld te worden aan het bestuur. Alle documenten, maten, passen en hoeveelheden dienen gecontroleerd te worden vooraf en tijdens de werken. Uitvoeringsdetails steeds ter goedkeuring voor te leggen aan architect.								