ZIE BIJZONDERE VOORWAARDE(N)

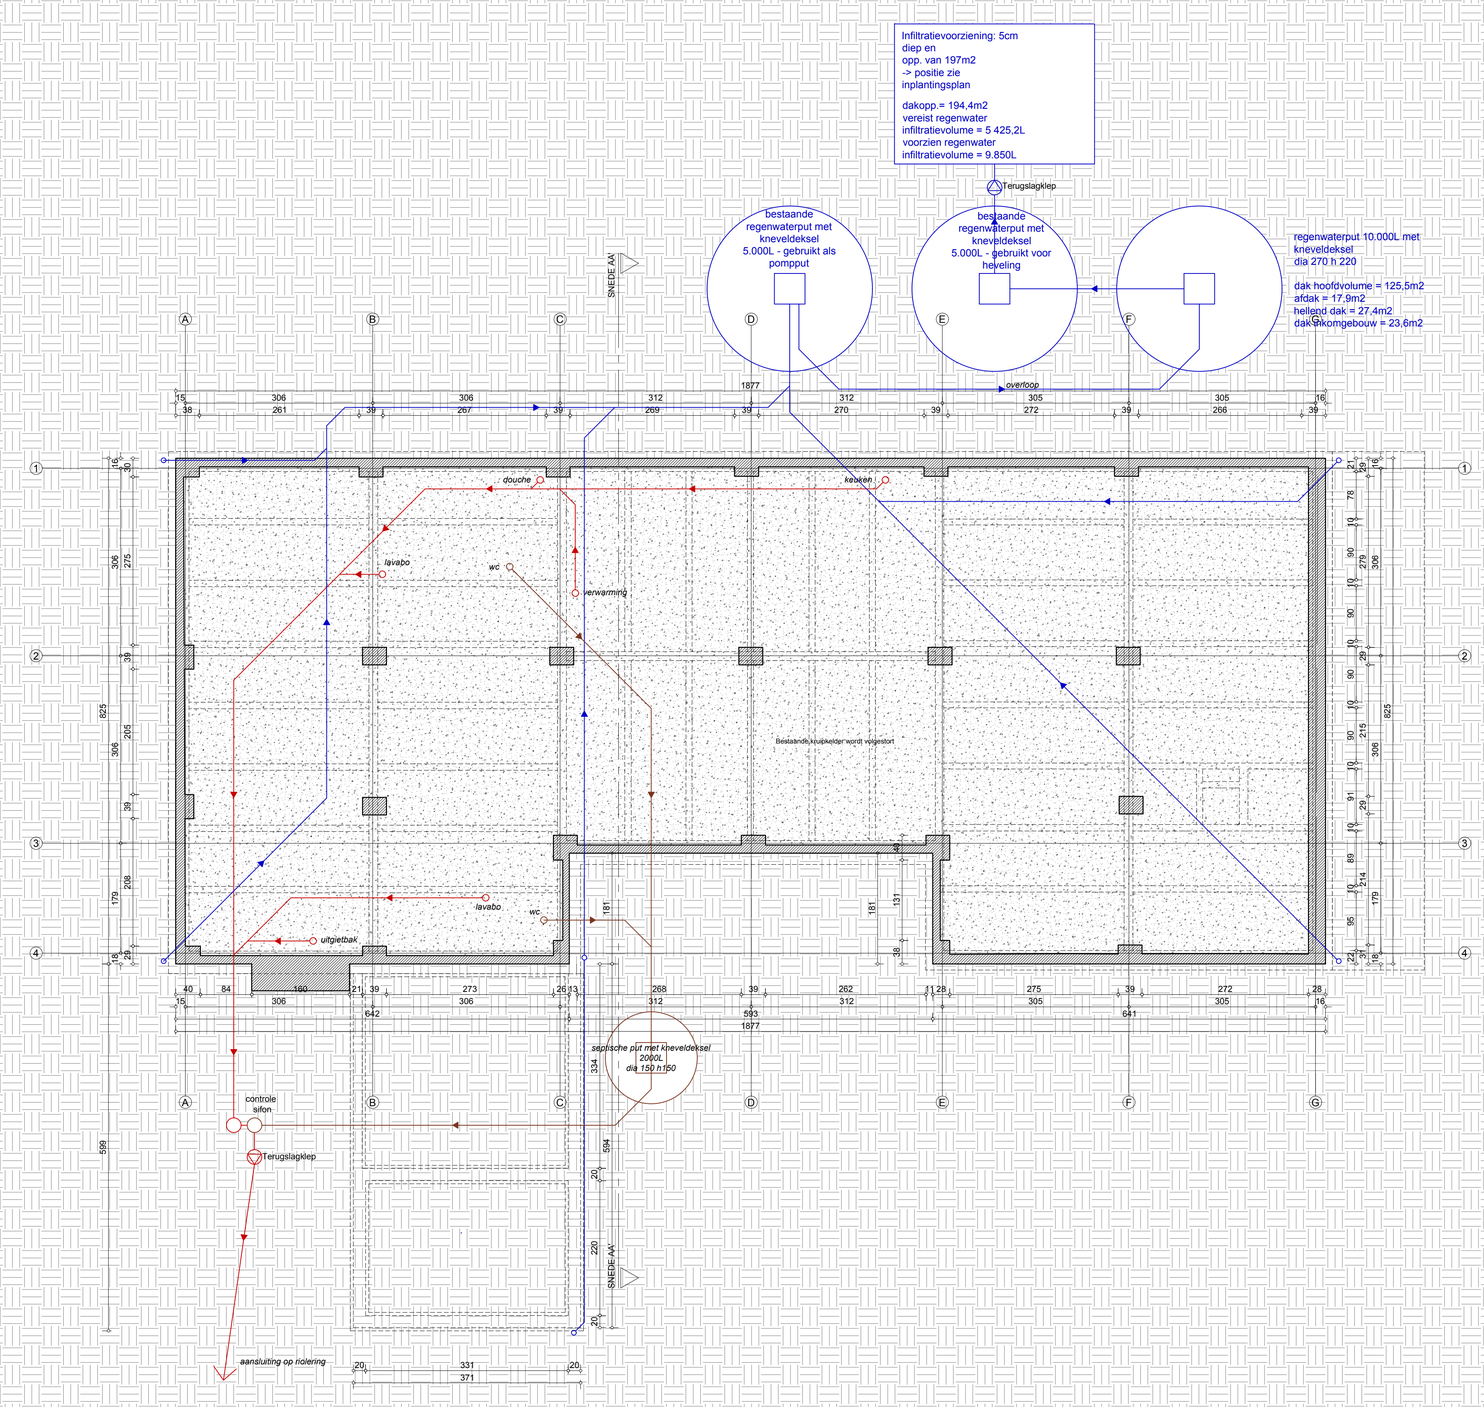

Bouwheer
Frank Aesaert & Katrien Van de Putte
Scheldestraat 105, 9040 Sint-Amandsberg

Ontwerper
PETERS ARCHITECTEN BV-BVBA
Frankrijkstraat 120 - 9000 Gent
09 256 10 57
info@bjpeeters.eu

versie	datum	getek.	wijziging
A			
B			
D	30/01/2025	TPA	aanvraagdef ontwerp

project **HERBOUW HARTMAN**
wert Johannes Hartmanlaan 27 - 9040 Sint-Amandsberg

inhoud NIEUW - FUNDERINGS- EN RIOLERINGSPLAN

fase	tot	deel	schaal	plannummer
AO		architectuur	A1 - 1/50	P_N_01_FUNDERINGS. EN RIOLERINGSPLAN

Onduidelijkheden, onvolledigheden, tegenstrijdigheden op en tussen de documenten opgesteld door de studiebureaus, de andere voorschriften, de richtlijnen van de fabrikant, de regels der kunst dienen opgemerkt en gemeld te worden aan het bestuur. Alle documenten, maten, passen en hoeveelheden dienen gecontroleerd te worden vooraal en tijdens de werken. Uitvoeringsdetails steeds ter goedkeuring voor te leggen aan architect.