


**ZIE BIJZONDERE
VOORWAARDE(N)**

PERCEELSGRENS

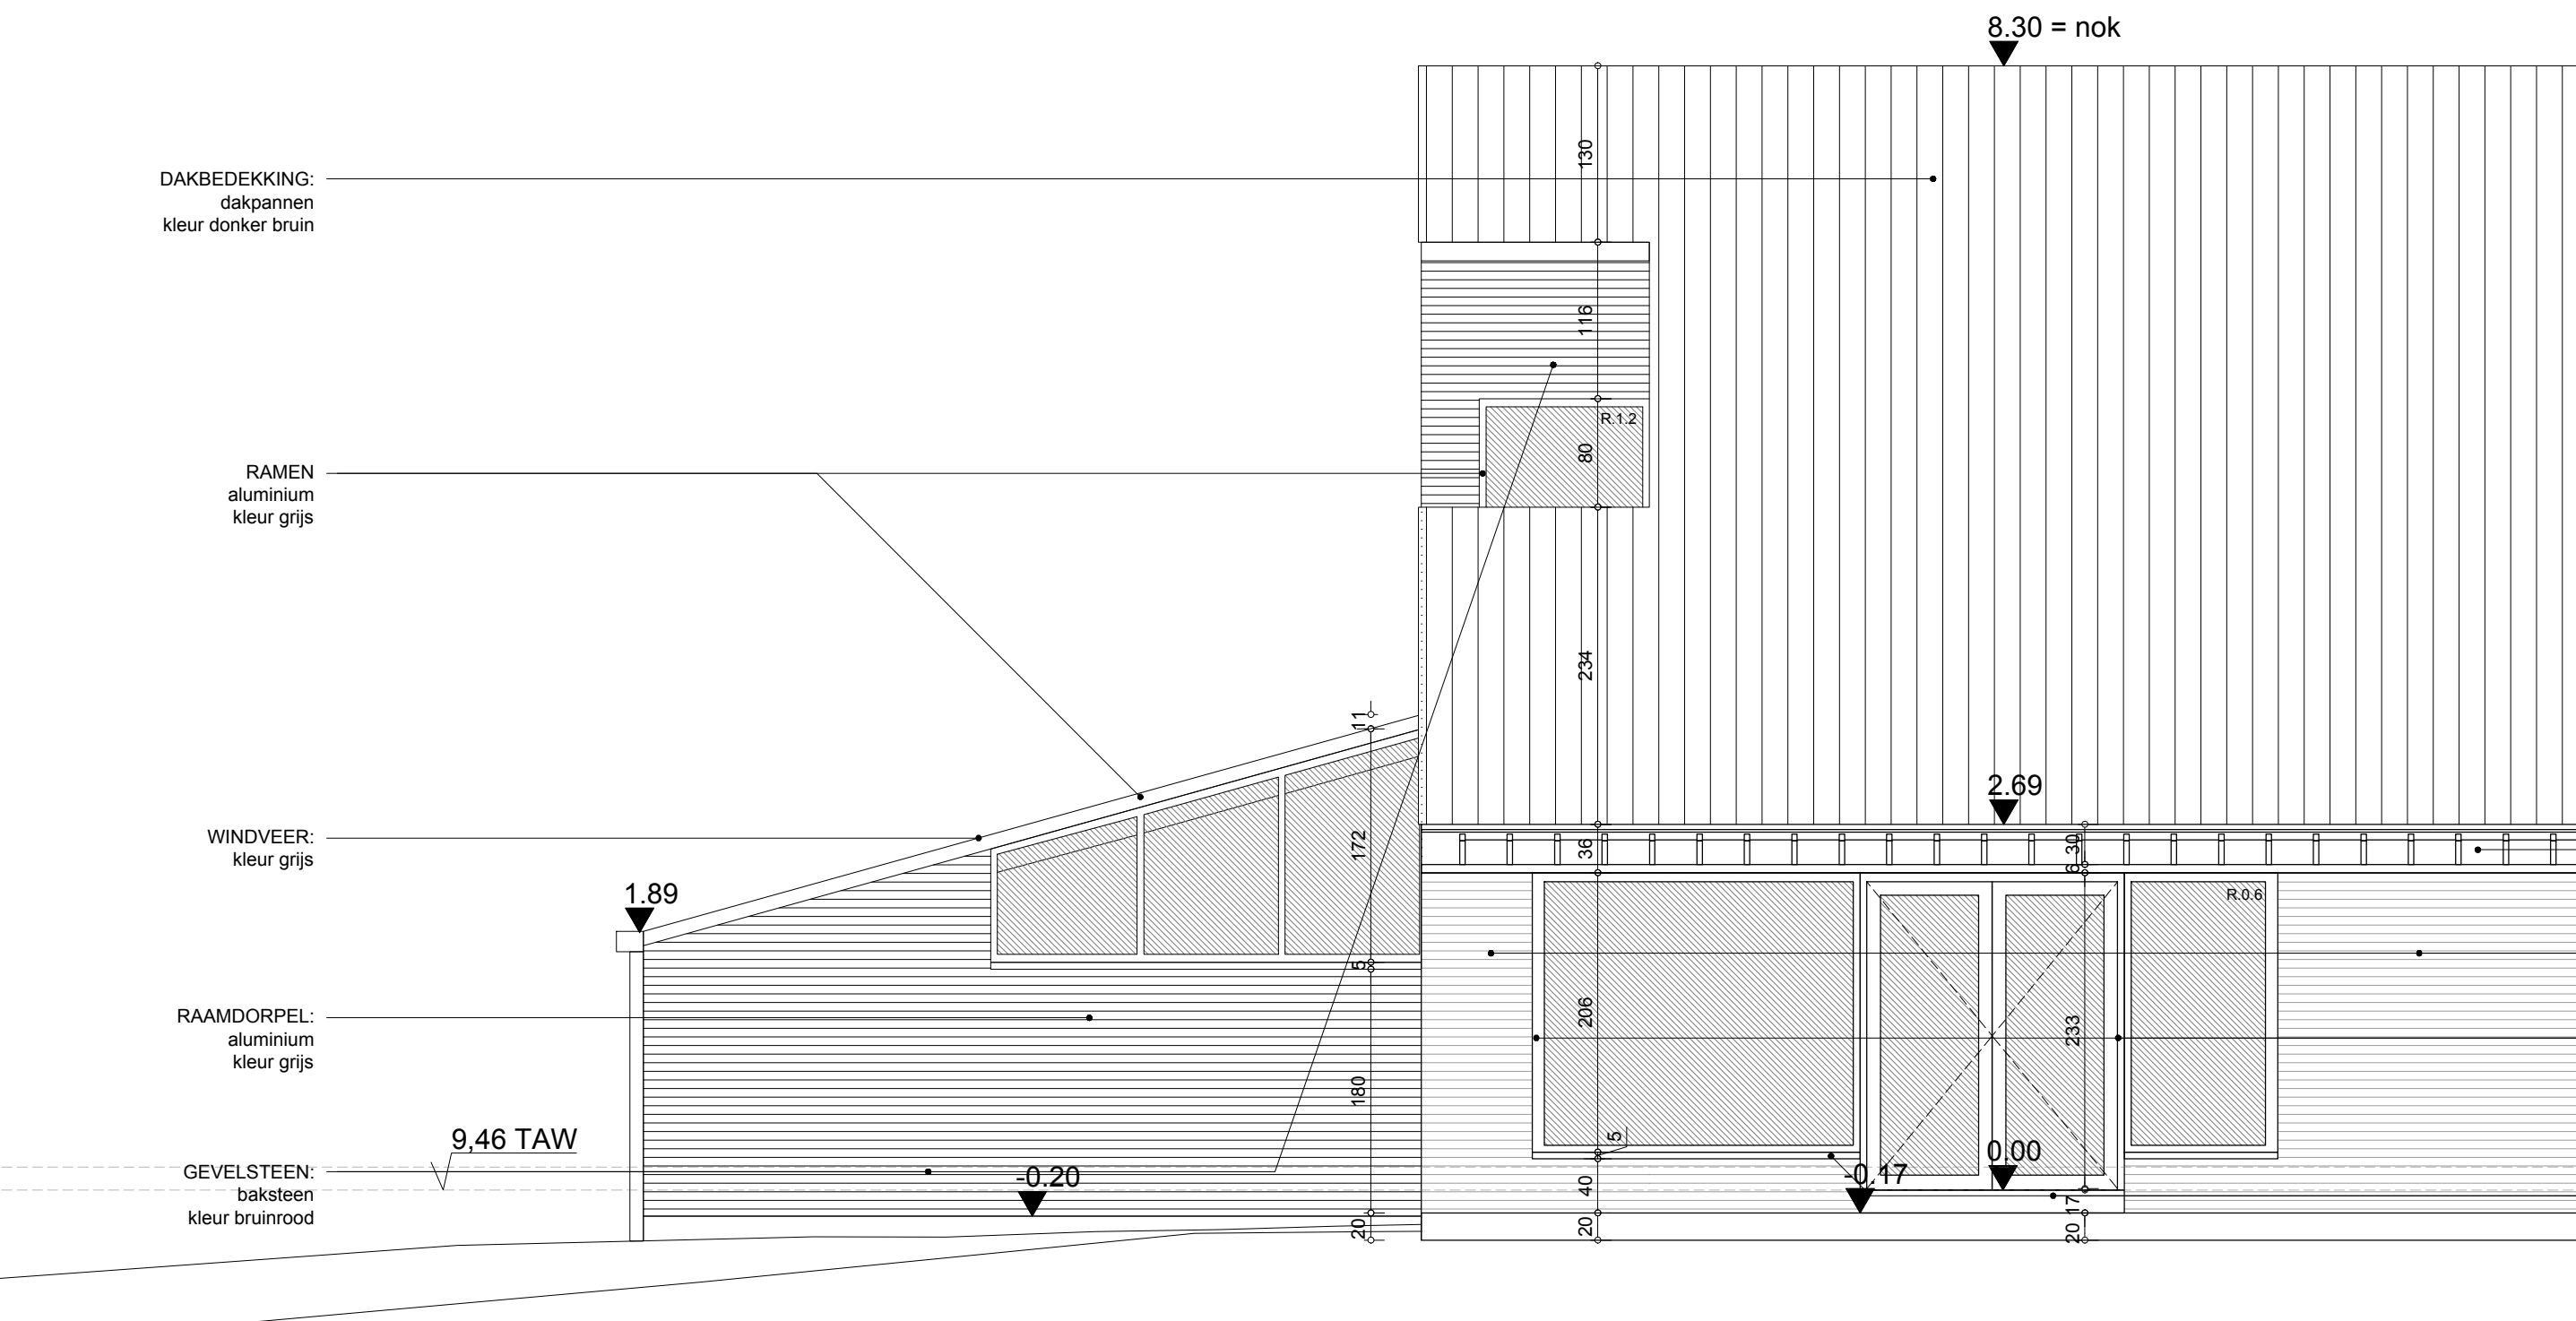

AFDAK STRUCTUUR:
hout

GEVELSTEEN
baksteen
kleur accentkleur

RAMEN EN DEUR:
aluminium
kleur grijs

DORPEL:
aluminium
kleur grijs

Bouwheer Frank Aesaert & Katrien Van de Putte Scheldestraat 105, 9040 Sint-Amandsberg			Ontwerper TIM PEETERS ARCHITECTEN BV-BVA Forstelaat 120 - 9000 Gent 09 256 10 57 info@timpeeters.eu			
versie			datum		getek.	wijziging
8						
A						
0			30/01/2025		TPA	administratief ontwerp
project			HERBOUW HARTMAN			
werf			Johannes Hartmannlaan 27 - 9040 Sint-Amandsberg			
inhoud			NIEUW - ZIJGEVEL OOST			
fase			lot		deel	
AO					architectuur	
schaal			plannummer			
A2 - 1:50			G_N_02_ZIJGEVEL OOST			
Onduidelikheden, onvolledigheden, tegenstrijdigheden op en tussen de documenten opgesteld door de studiebureaus, de andere voorschriften, de richtlijnen van de fabrikant, de richtlijnen van het bestuur. Alle documenten, maten, passen en hoeveelheden dienen gecontroleerd te worden vooraf en tijdens de werken. Uitvoeringsdetails steeds ter goedkeuring voor de tekening aan architect.						