


INPLANTINGS-PLAN – Schaal: 1/200

Gemeente: Gent – Mariakerke, Beekstraatdries
Kadastraal: Gent, 27° afdeling/Drongen 1° afd/sectie A, nr. 1170/V

ZIE BIJZONDERE
VOORWAARDE(N)

Opgemaakt door Evert Vermeirsch, landmeter-expert,
beëdigd door de Rechtbank van Eerste Aanleg te Gent en
ingescheven op het tableau van de Federale Raad van
landmeters-experten (LAN040468) en gevestigd te
Gent – Gentbrugge, Hippoliet Persoonsstraat 2
dd. 12-12-2020

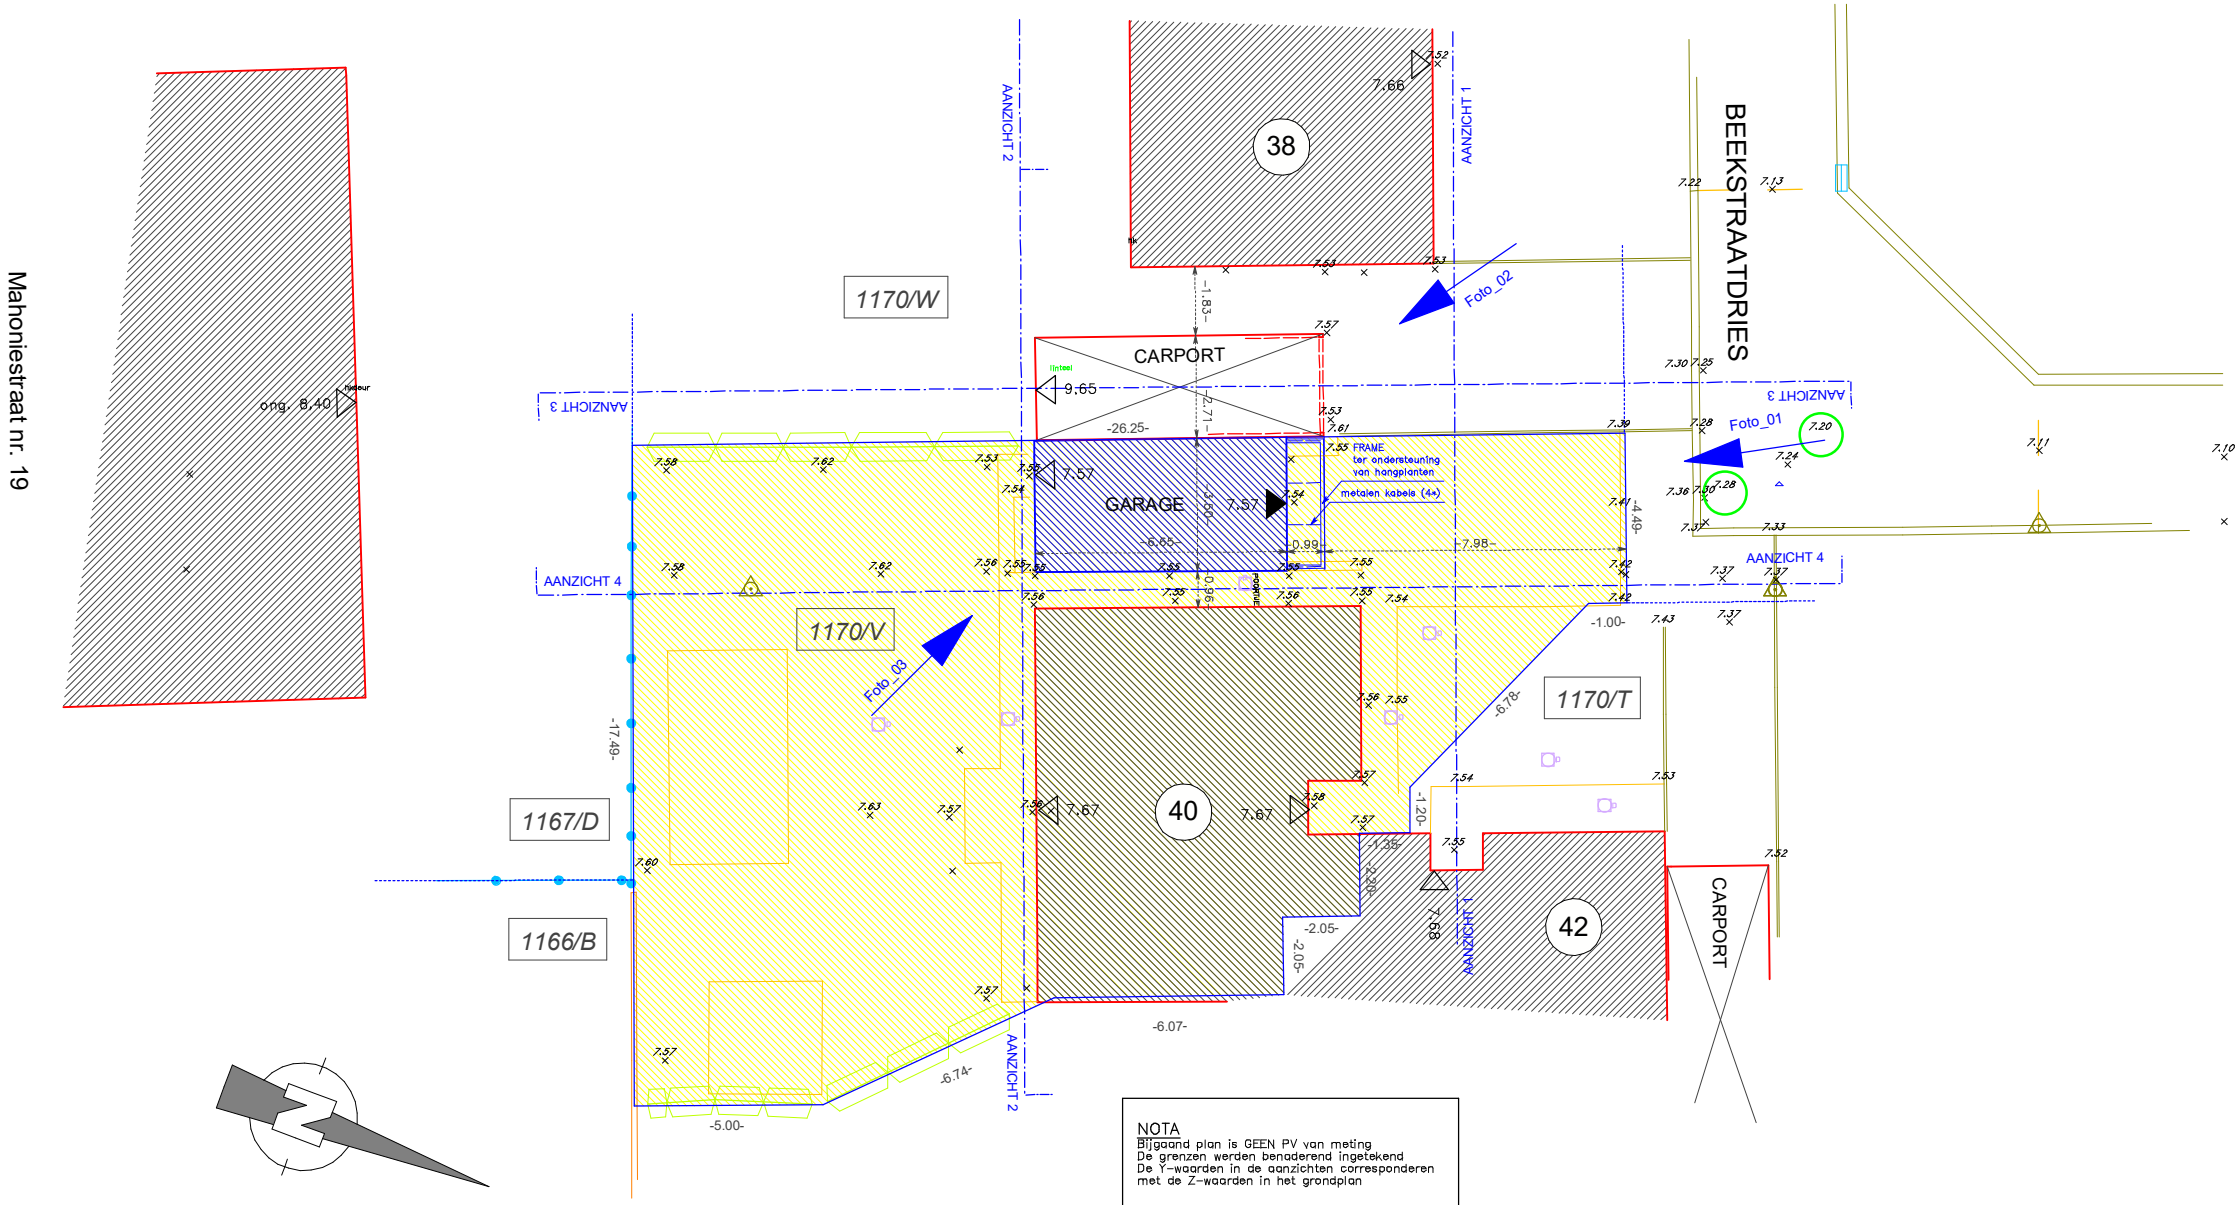

NOTA
Bijgaand plan is GEEN PV van meting
De grenzen werden benaderend ingetekend
De Y-waarden in de aanzichten corresponderen
met de Z-waarden in het grondplan

LEGENDE

Elk element in blauwe kleur heeft betrekking
op de nieuwe toestand
De begrenzing van perceel 1170/V is in gele
kleur gemarkeerd



Schaal: 1/200