



CONSTRUCTIE-TEKENING GARAGE Schaal: 1/50

Gemeente: Gent – Mariakerke, Beekstraaddries
Kadastraal: Gent, 27° afdeling/Dronen 1° afd/sectie A, nr. 1170/V


AANZICHT 1 – VOORGEVEL

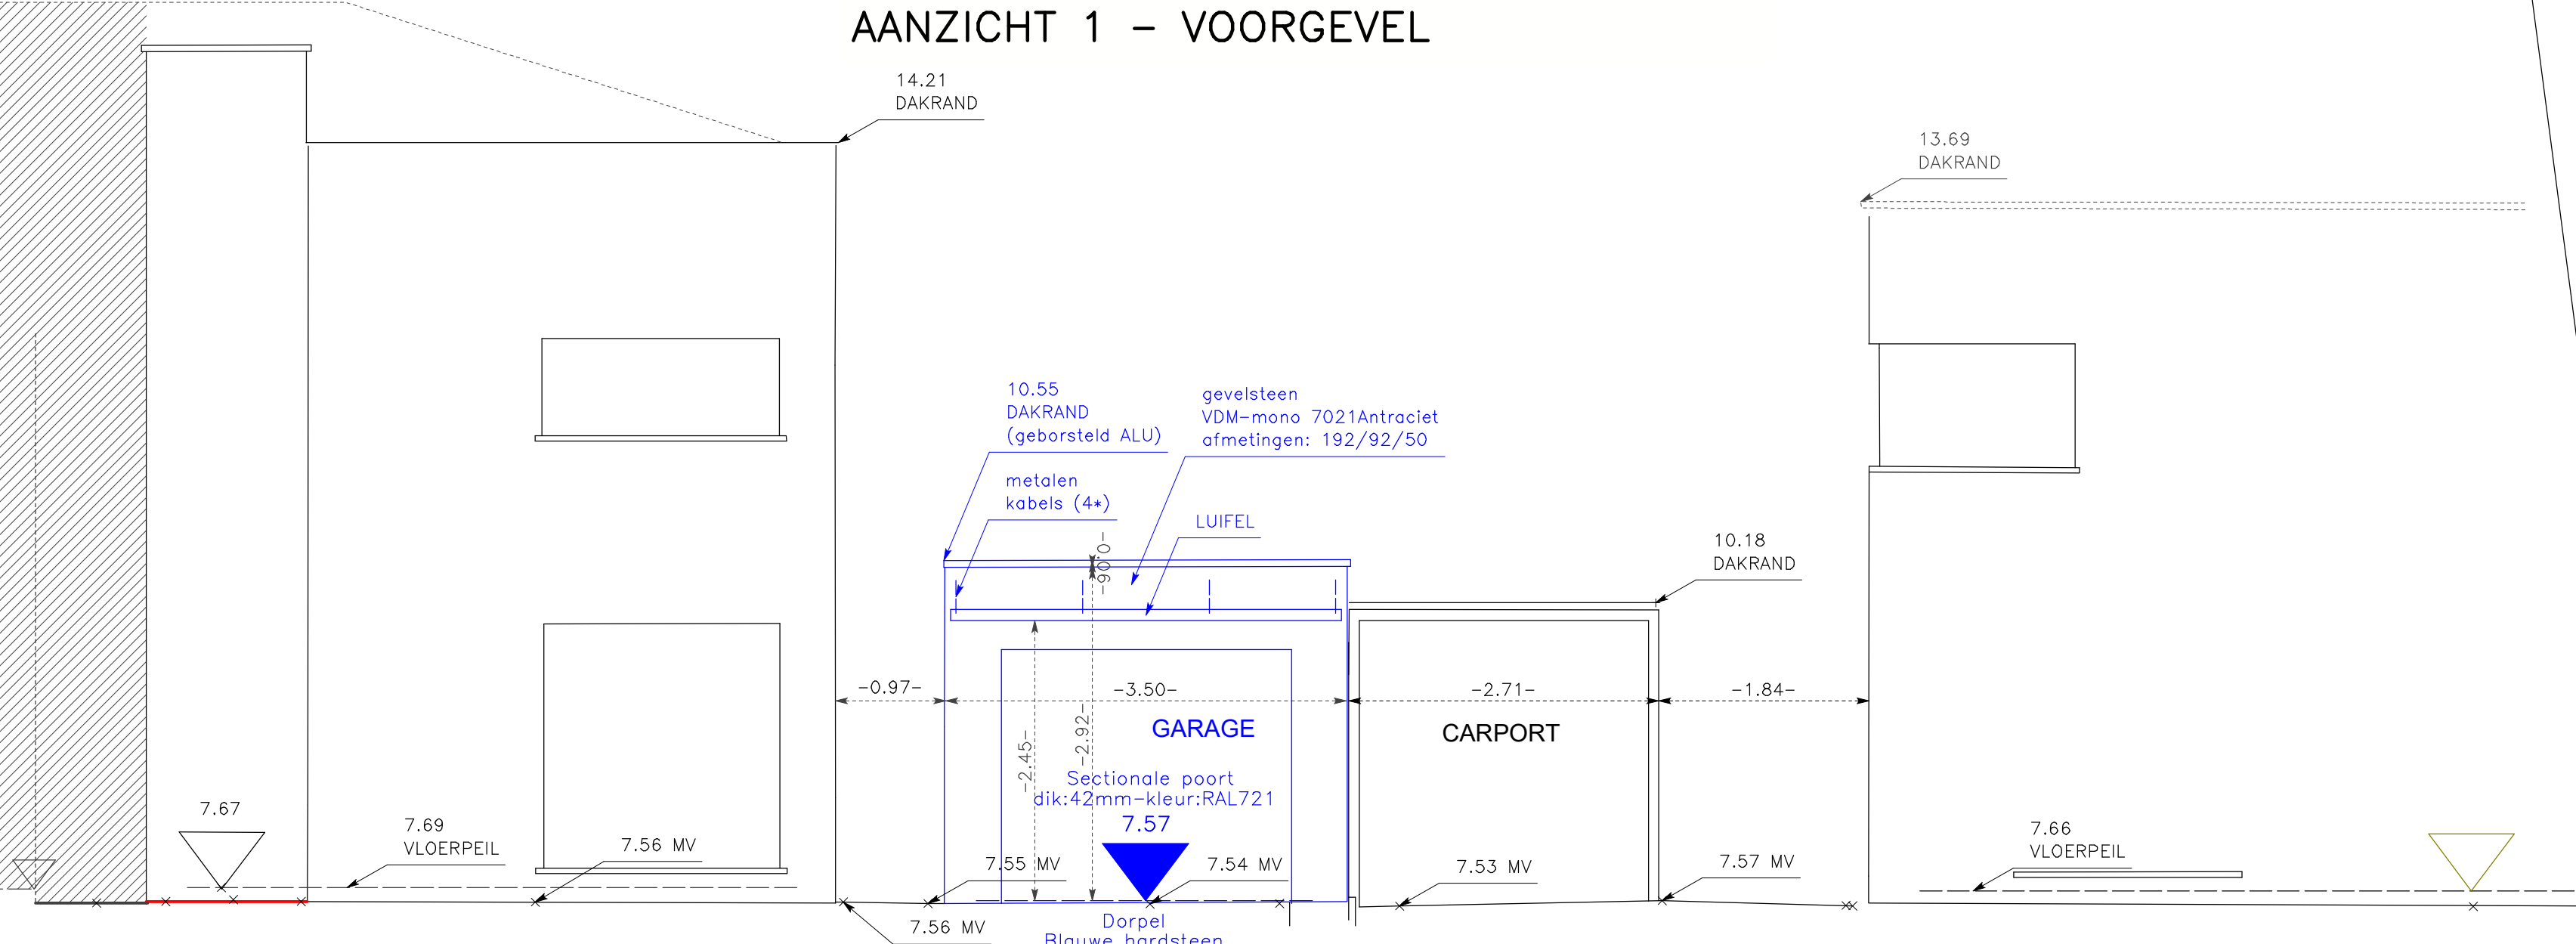


AANZICHT 2 – ACHTERGEVEL

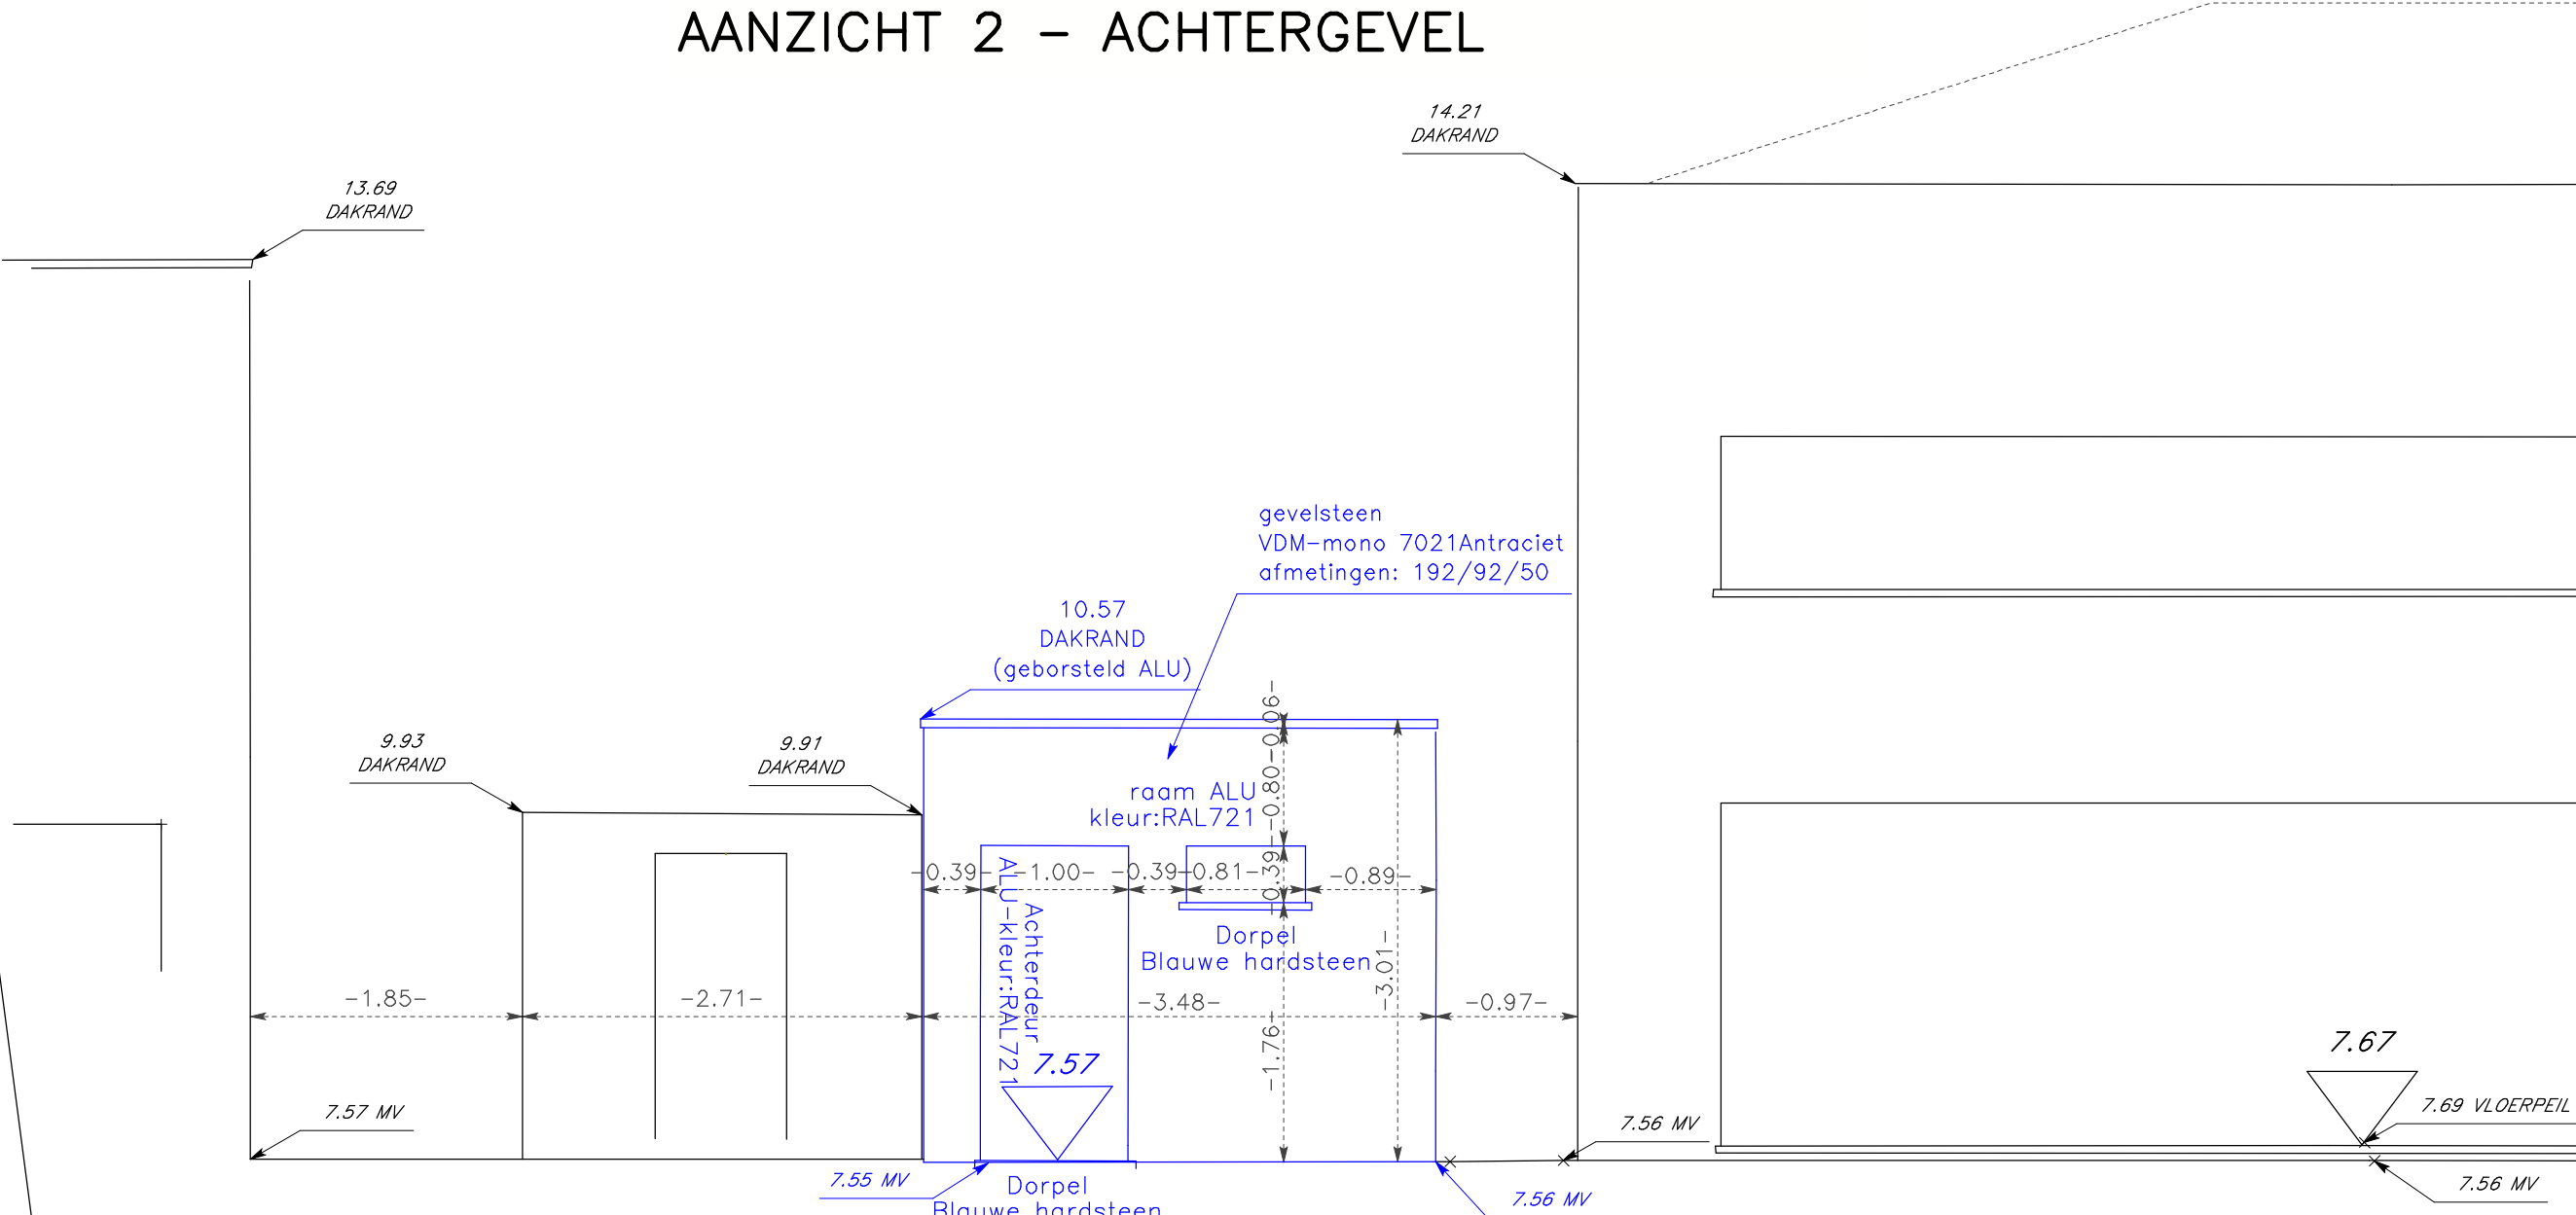

AANZICHT 3 – ZIJGEVEL WEST
door carport buur

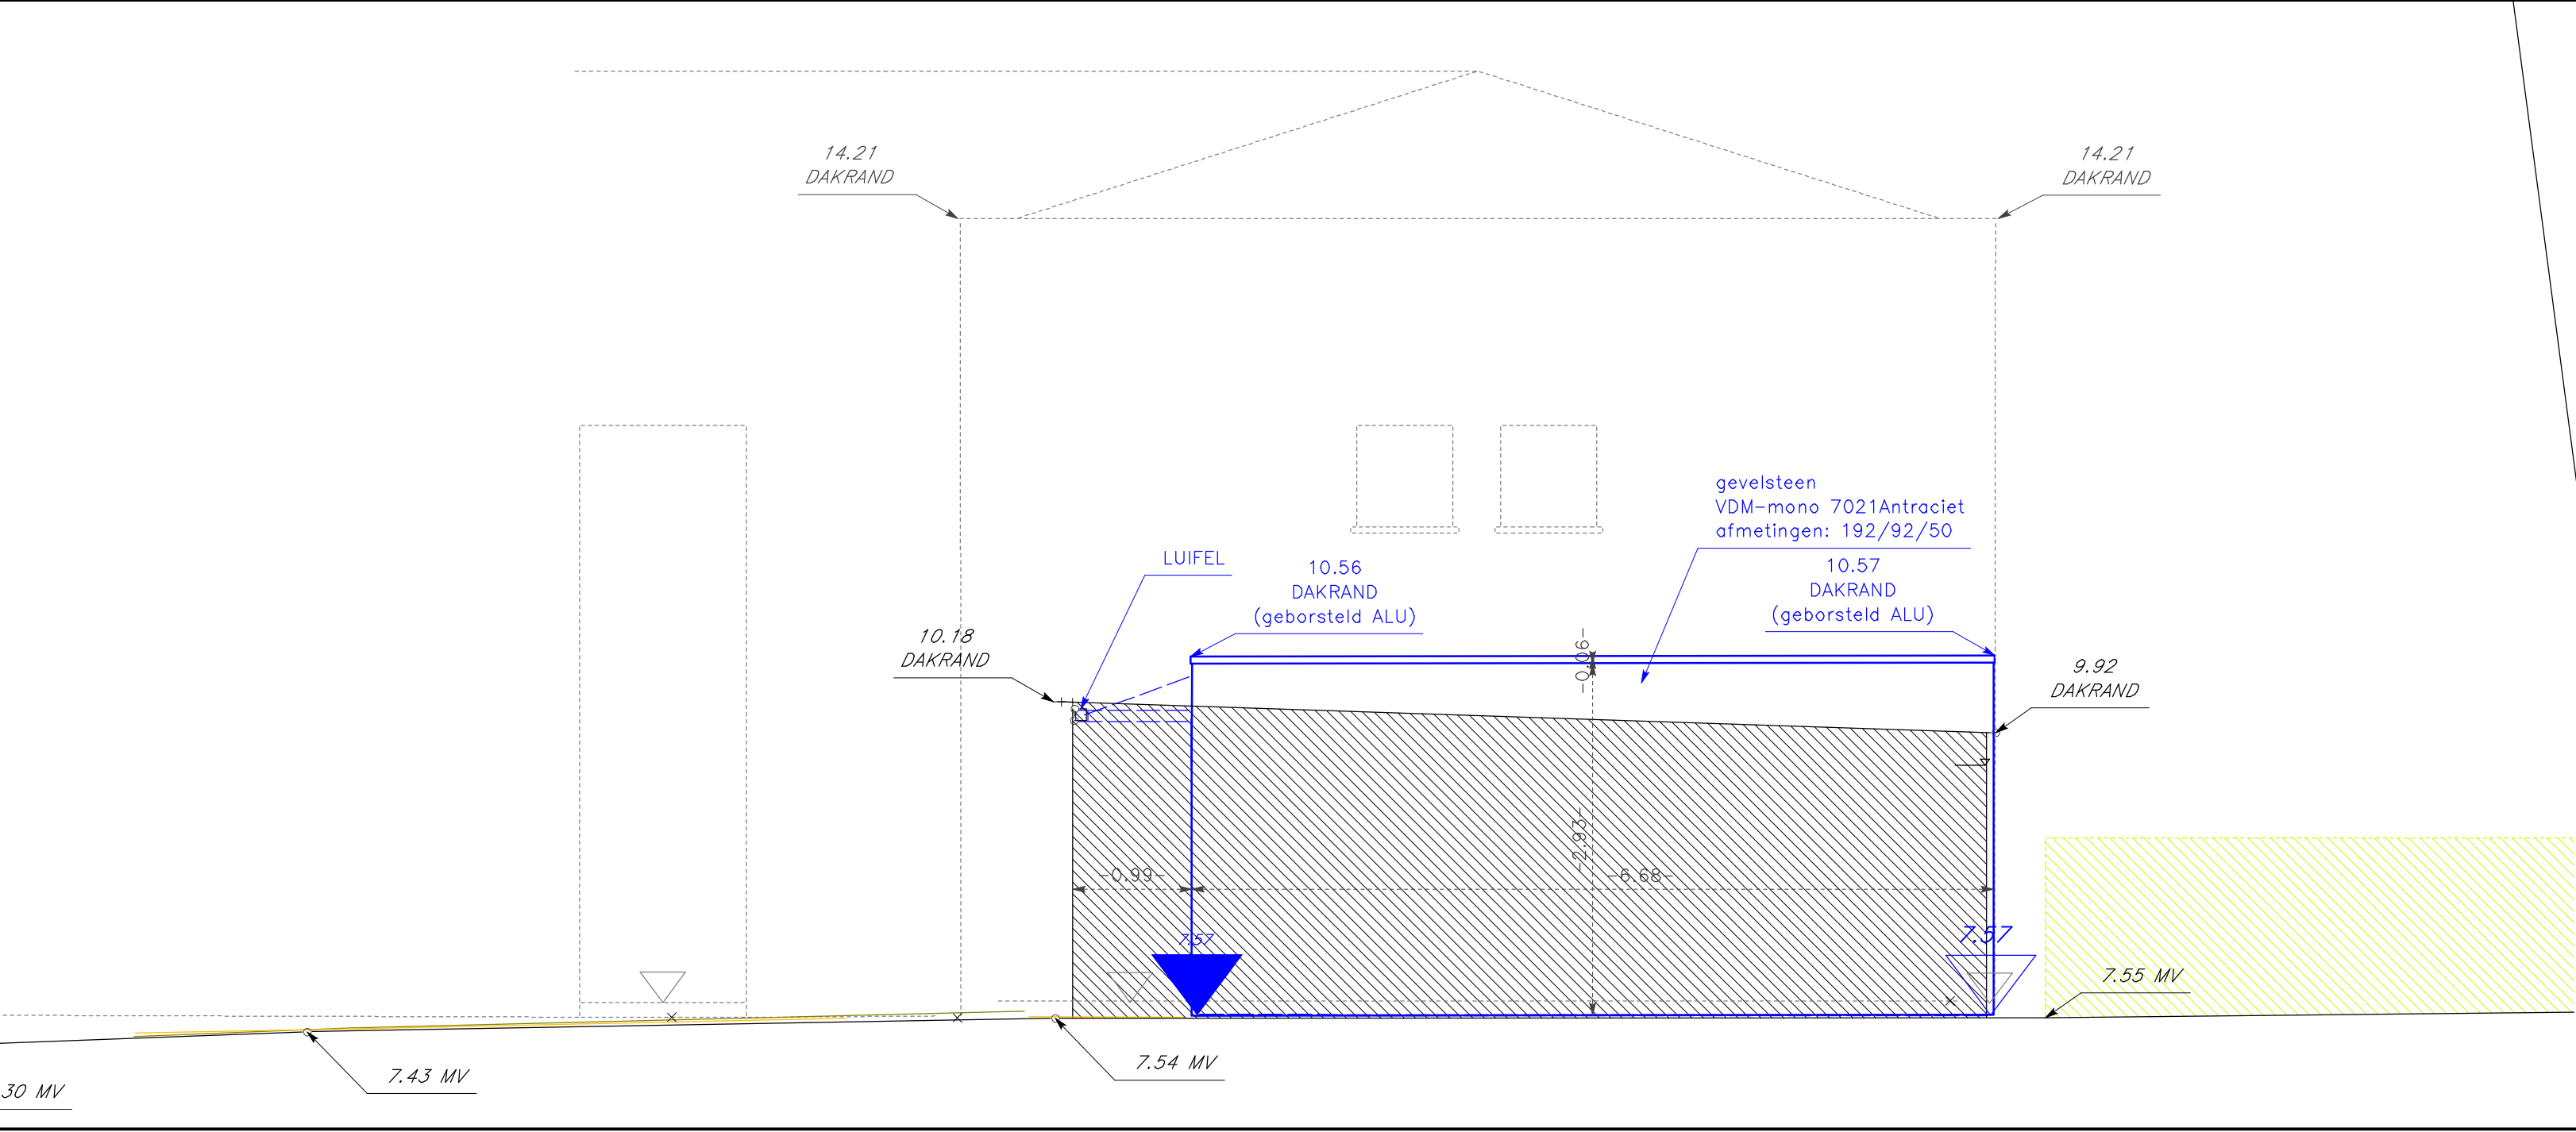


AANZICHT 4 – ZIJGEVEL OOST

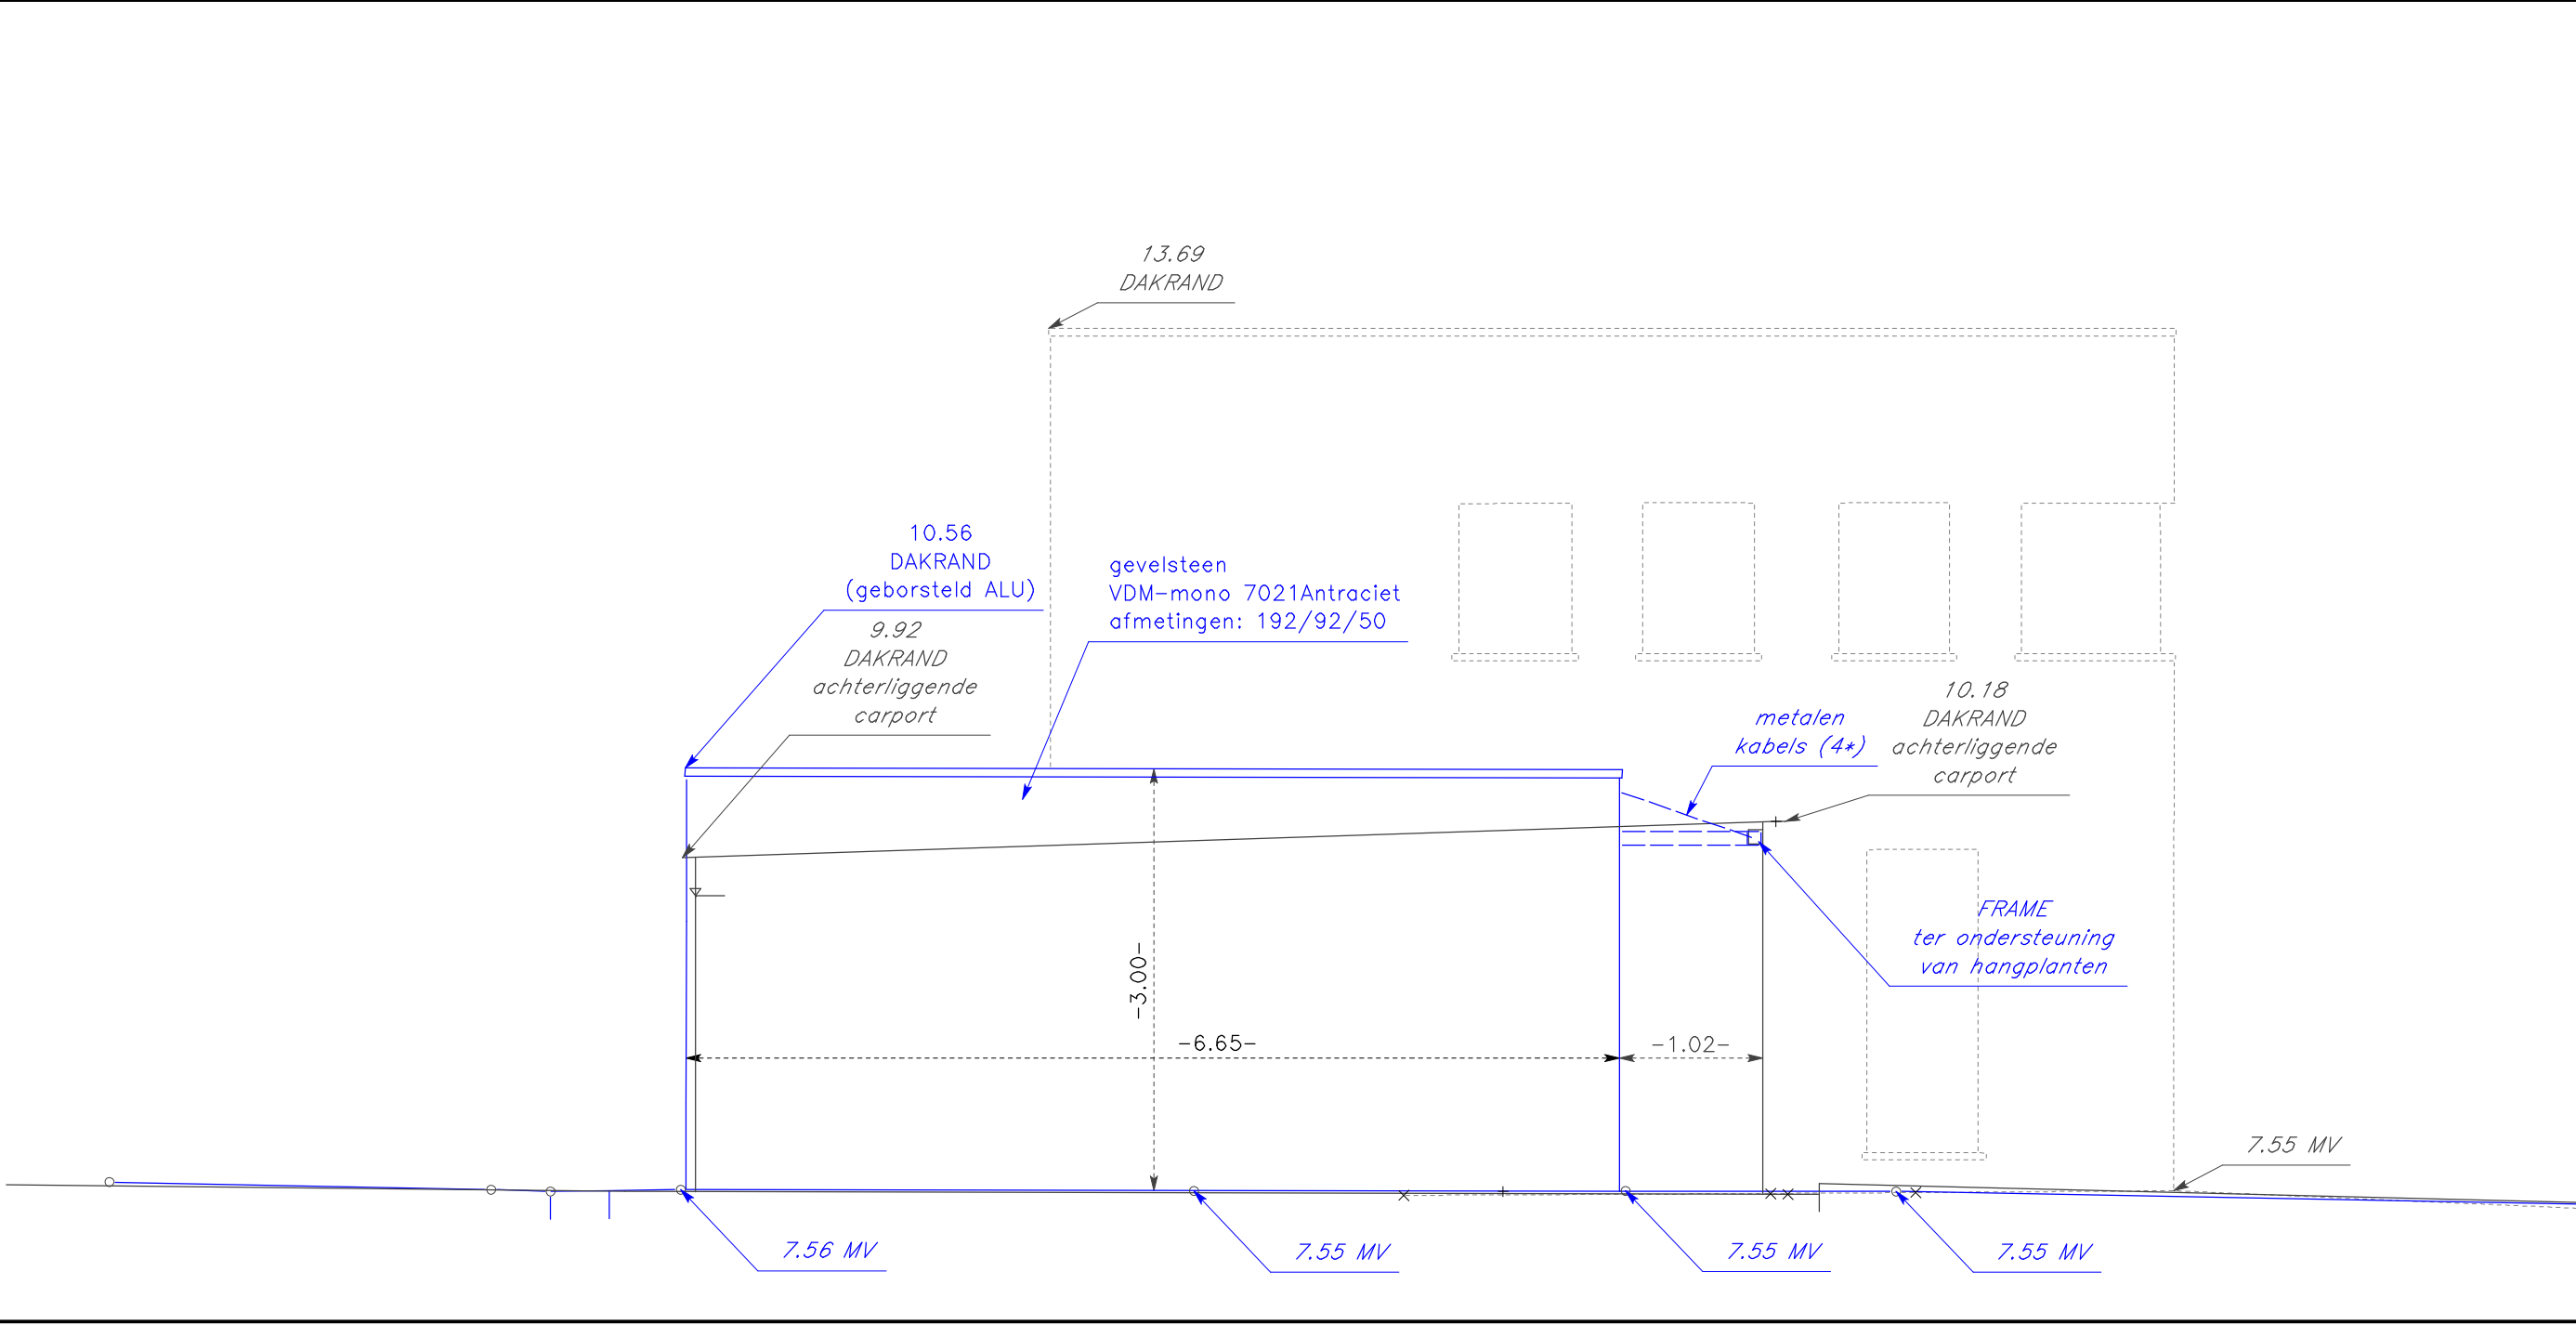


ZIE BIJZONDERE
VOORWAARDE(N)

Hemelwater:
Het hemelwater dat op het bijgebouw terecht komt, mag niet rechtstreeks afgevoerd worden naar de openbare riolering én moet opgevangen worden op eigen terrein. Dit kan door:
-Of het opvangen hemelwater dat op het bijgebouw terecht komt in de tuin te laten infiltreren. Er moet een voldoende grote, onverharde oppervlakte rechtstreeks palen aan het bijgebouw waarin afgewaterd kan worden. Deze onverharde oppervlakte is ¼ van de oppervlakte van de constructie.
-Of door het aansluiten van de hemelwaterafvoer op een bestaande hemelwaterput. De overloop van de hemelwaterput moet dan aangesloten worden op een wadi.
-Of door de aanleg van het plat dak als groendak (waarbij groendak overloopt in een nieuwe wadi).

GRONDPLAN

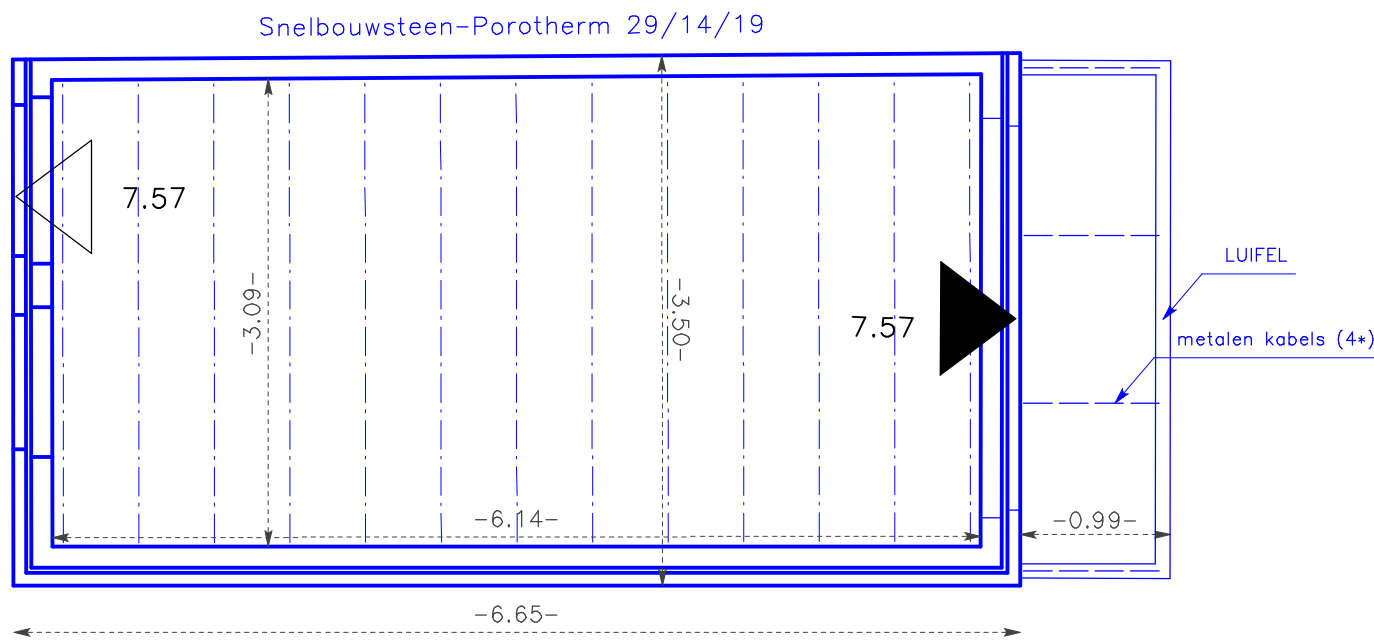

LANGSE SNEDE OP GRONDPLAN

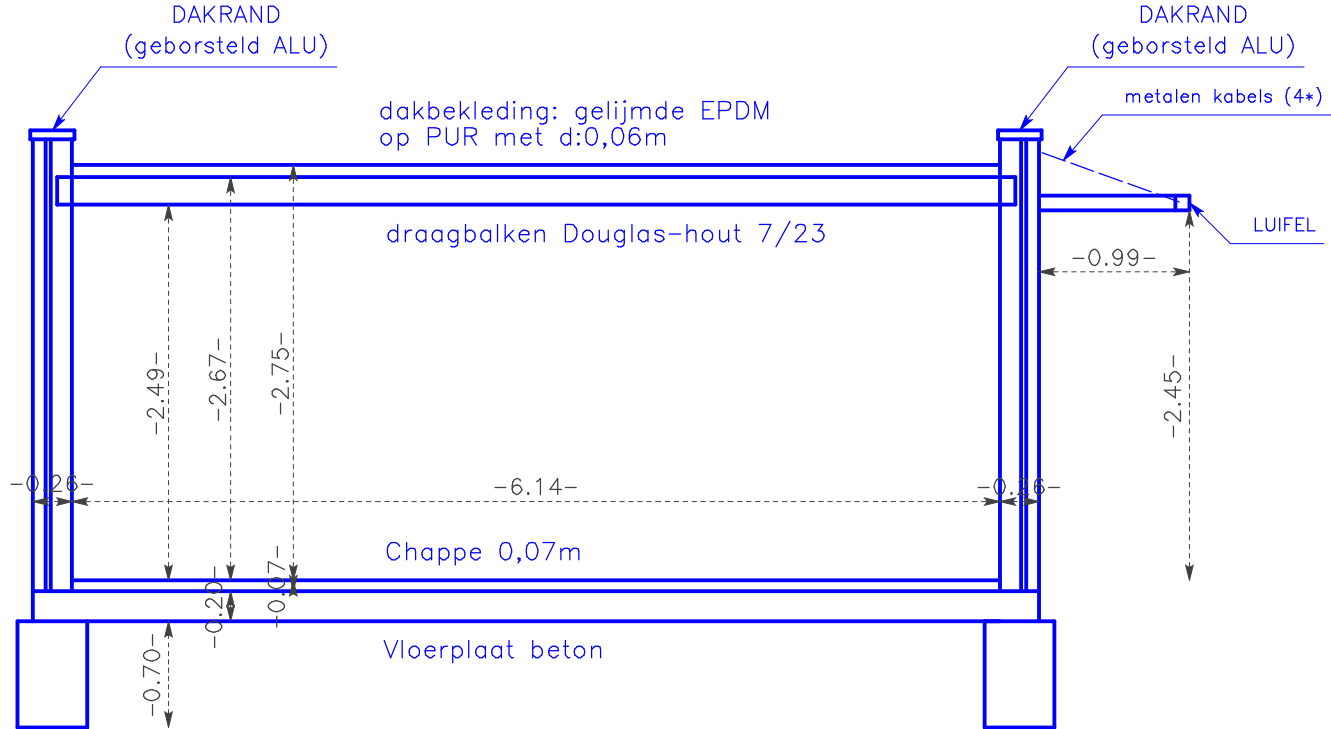

LEGENDE

Elk element in blauwe kleur heeft betrekking op de nieuwe toestand

Schaal: 1/50

Opgemaakt door Evert Vermeirsch, landmeter-expert, beëdigd door de Rechtbank van Eerste Aanleg te Gent en ingescheven op het tableau van de Federale Raad van landmeters-experten (LAN040468) en gevestigd te Gent – Gentbrugge, Hippoliet Persoonsstraat 2 dd. 20-04-2020