


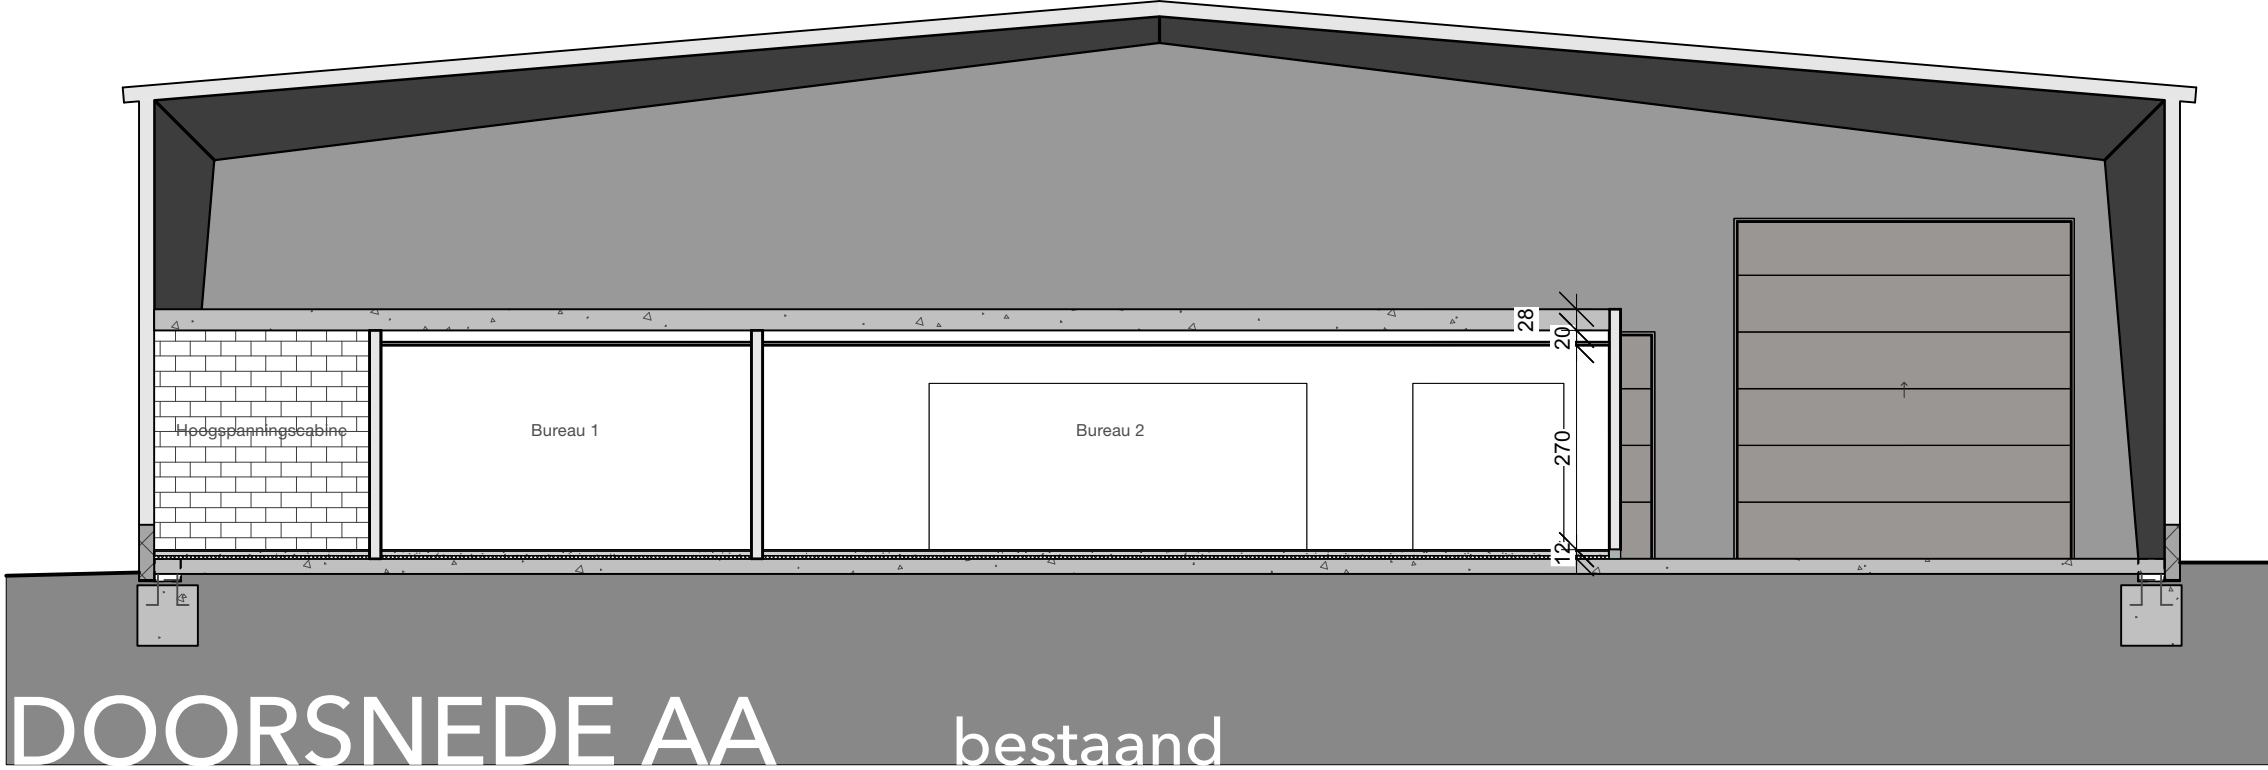

SCHAAL 1 : 100

ENKEL EN ALLEEN TE GEBRUIKEN VOOR STEDENBOUWKUNDIGE HANDELING(EN)

2024.048

OPDRACHTGEVER

BOUWTERREIN

KADASTER

VERBOUWING & PLAATSING KLANTCABINE ELEKTRA

Skaldenstraat 122, 9042 GENT

44813B0395/00M000

ARCHITECTEN

MULTIPROFESSIONELE

kerkstraat 13

3941 eksel

NOVA-ZEMBLA

ARCHITECTENVENNOOTSCHAP

architecten@nova-zembla.be

011 440 290

BA

S02/36

blad

14/11/2024

BA _2024.048 _ S _B_S02_Snede AA Bedrijfsaal [B]

datum

modificatie